

INFORMAÇÃO IMPORTANTE:

Dadas as limitações do espaço, o projeto não atende plenamente aos requisitos de acessibilidade previstos na NBR 9062:2020. Abaixo listamos as principais inadequações.

- 1) parte das portas não garante o espaço indicado na norma para sua transposição;
- 2) o acesso às mesas do magistrado e secretário de audiência por pessoas em cadeira de rodas não é viável através da rampa de acesso ao andar superior;
- 3) não há sanitários adaptados aos portadores de necessidades especiais para uso exclusivo de servidores e magistrados;
- 4) as copas das VTs não são acessíveis aos portadores de necessidades especiais.

É possível melhorar as condições de acessibilidade do local através de uma reforma significativa.

LEGENDA CONSTRUÇÃO CIVIL:

- DEMOLIÇÃO
- CONSTRUÇÃO


- 1) DEMOLIÇÃO DE ½ PAREDE DE DRYWALL, RETIRADA DA JANELA, RETIRADA DE MARCO DE PORTA;
- 2) DESMONTAGEM DE DIVISÓRIA NAVAL SEM REAPROVEITAMENTO;
- 3) FECHAMENTO DO VÃO MANTENDO O ALINHAMENTO COM A ALVENARIA CONTIGUA. EXECUÇÃO DE CHAPISCO, EMASAMENTO E PINTURA DA ÁREA DE ALVENARIA CONSTRUÍDA, COMPLEMENTO DO RODAPE EM AMBOS OS LADOS;
- 4) INSTALAÇÃO DE DIVISÓRIA NAVAL SEMIACÚSTICA DE 55mm REVESTIDA COM MILOO EM VERMILHUTA EXISTENTE PARA TIPO ELEGAX PRETA E PERFIL DE PÃO DE AZÚCAR PRETO, REF.: ISOPLAN-FIBRARC. AS DIVISÓRIAS SERÃO EXECUTADAS DO PRISO ACABADO ATÉ O TÓRREO.
- 5) PIG (80X210cm); PORTA SEMIACÚSTICA COM FECHADURA, DOBRADIÇAS, BATENTES, REQUADRO E MILOO DE ISOPLAN OU VERMILHUTA, REF.: ISOPLAN-FIBRARC.

LEGENDA MOBILIÁRIO:

- MESA 160X80cm
- MESA EM "L" 140X140cm
- MESA 200X100cm
- MESA 100X60cm (sugerido para melhorar acessibilidade)
- ARMÁRIO BAIXO 80X50cm
- CADEIRA GIRATÓRIA COM BRAÇOS E ESPALDAR ALTO (magistrado)
- CADEIRA GIRATÓRIA SEM BRAÇOS E ESPALDAS MÉDIO (assistente de audiência)
- CADEIRA GIRATÓRIA OU FIXA (partes e advogados)
- LONGARINA 3 OU 4 LUGARES
- GAVETEIRO VOLANTE
- MESA 90X180cm (gabinete magistrado)
- MESA 140X80cm (gabinete magistrado)
- CADEIRA FIXA ESPALDAR MÉDIO (interlocutor gabinete)
- FRIGOBAR
- SOFA 3 LUGARES (gabinete magistrado)


OBSERVAÇÕES:

- AS LUMINÁRIAS SERÃO MANTIDAS, REMANEJAR SOMENTE SE NECESSÁRIO EM RAZÃO DE MUDANÇA EM DIVISÓRIA;
- O MOBILIÁRIO INDICADO PODERÁ SOFRER ALTERAÇÕES A DEPENDER DA DISPONIBILIDADE. CASO HAJA ALTERAÇÕES, CONSULTAR O ARQUITETO PARA QUE AS CONDIÇÕES DE ACESSIBILIDADE SEJAM MANTIDAS;
- EM CASO DE DÚVIDAS, CONSULTAR O ARQUITETO RESPONSÁVEL.

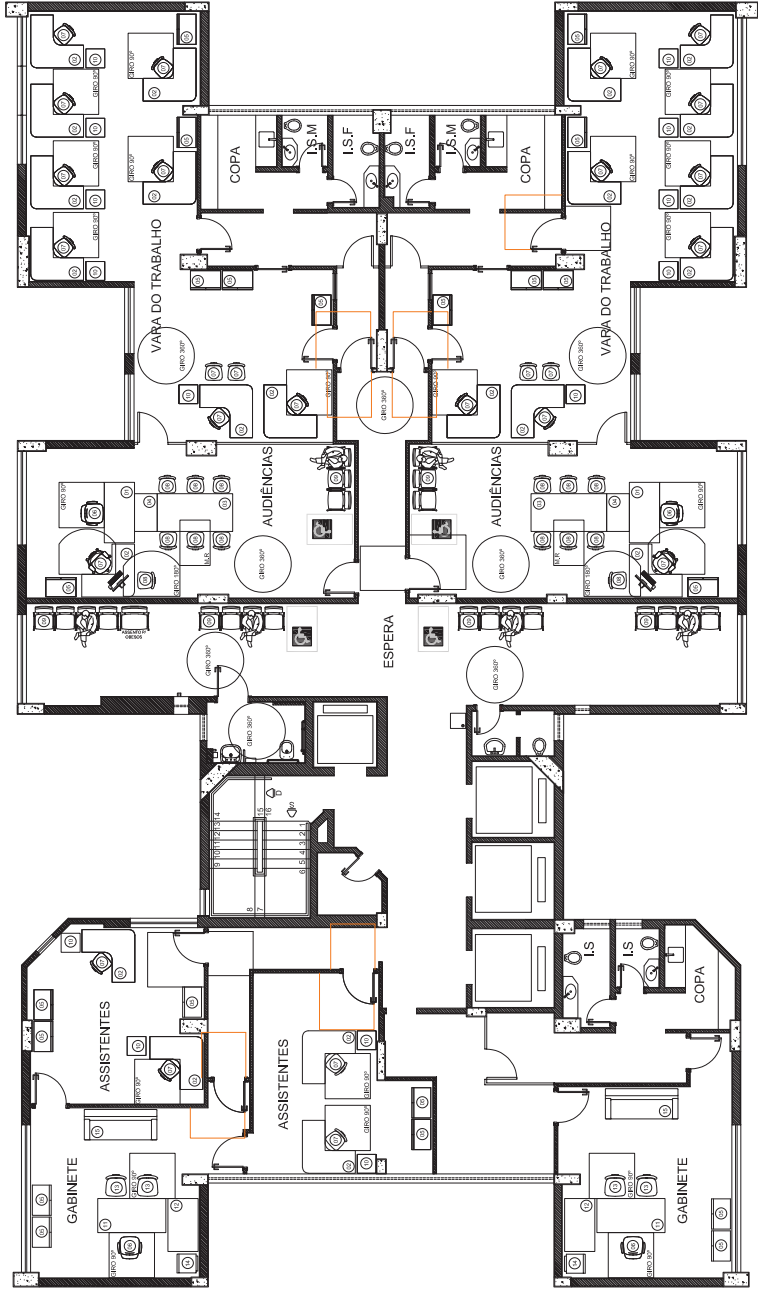

PAVIMENTO TIPO
PLANTA BAIXA- LAYOUT FINAL
ESCALA 1 : 100

TRIBUNAL REGIONAL DO TRABALHO DA 3ª REGIÃO TRT3			
IMÓVEL: FÓRUM DA JUSTIÇA DO TRABALHO DE BELO HORIZONTE			
ENDEREÇO :	MUNICÍPIO :	DISCIPLINA :	
RUA GOTTACAZES, 1475	BELO HORIZONTE	ARQ	
RESPONSÁVEL TÉCNICO :	CAU :	FRANQUIA :	
GERUSA GONTIJO GUIMARÃES	A 31906-6	03	
ETAPA :		REVISÃO :	
PROJETO EXECUTIVO		00	
CONTEÚDO :		DATA :	
PLANTA BAIXA PAVIMENTO TIPO- LAYOUT FINAL		2025/01/29	
ARQUIVO ELETRÔNICO : BHZ-GT3_PRL_EX_ARQ_Reforma-Intermediária_SENG_2025-01-27.dwg			

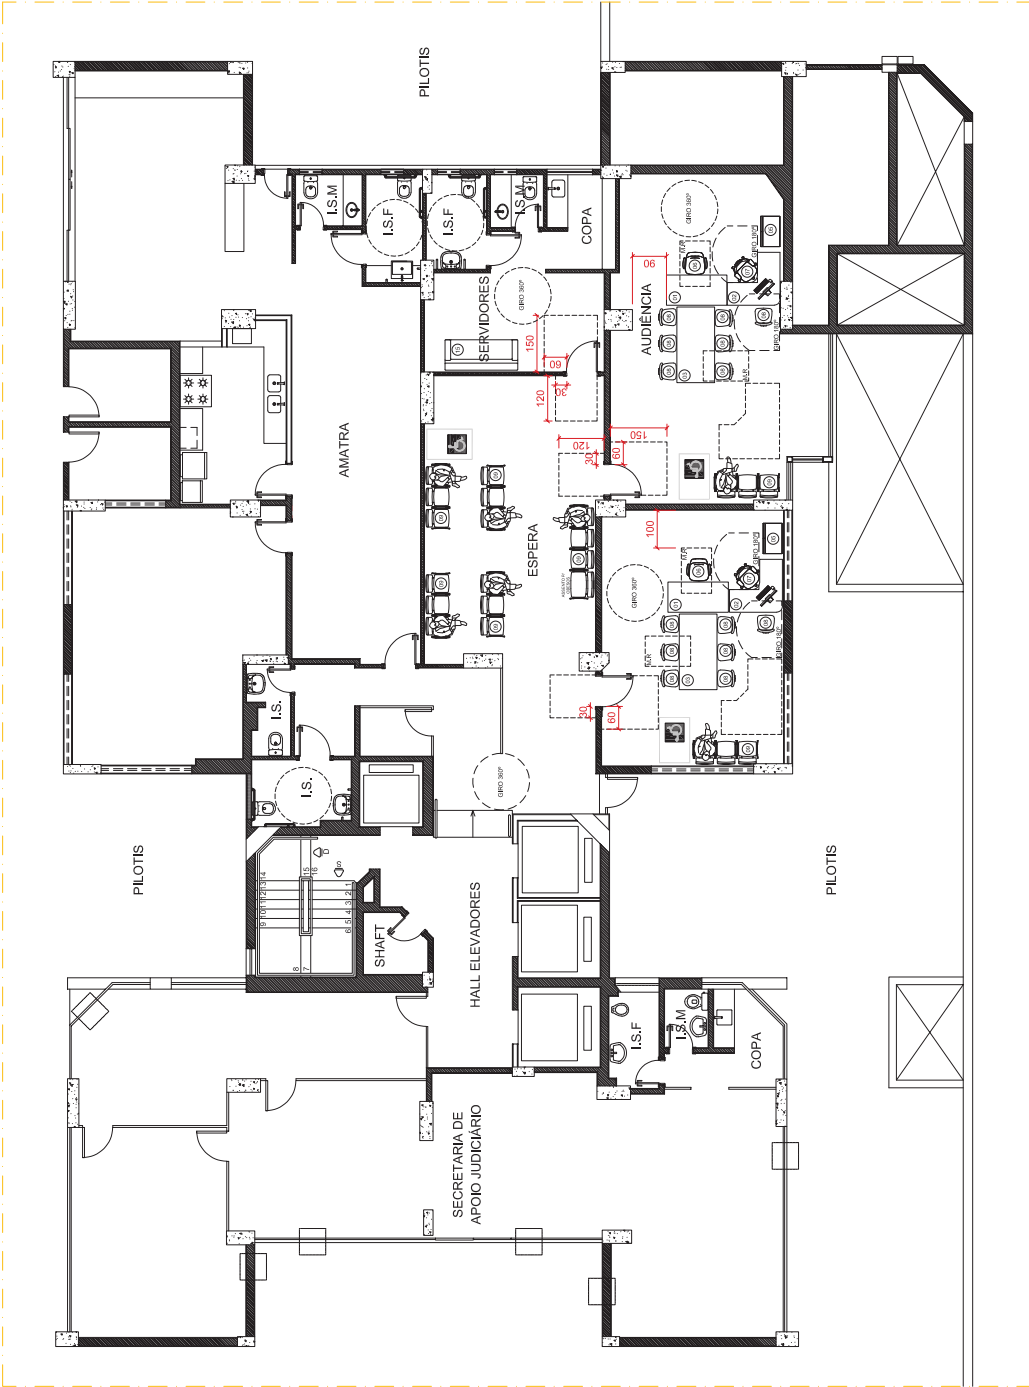

3º PAVIMENTO
PLANTA LAYOUT FINAL

ESCALA 1:100

LEGENDA CONSTRUÇÃO CIVIL:

- DEMOLIÇÃO
- CONSTRUÇÃO
- SPLIT - EVAPORADORA
- LUMINÁRIA EXISTENTE A SER MANTIDA NO LOCAL
- LUMINÁRIA EXISTENTE A SER RETIRADA
- LUMINÁRIA EXISTENTE A SER RELOCADA

- DEMOLIÇÃO DE PAREDE DE DRYWALL COM RETIRADA DA JANELA;
 - DESMONTAGEM DE DIVISÓRIA NAVAL COM REAPROVEITAMENTO;
 - PAREDE COM SISTEMA DRYWALL PARA USO INTERNO, COMPREENDENDO TODO O PÉ DIREITO (PISO À LAJE), COM DUAS FACES TRIPLAS E ESTRUTURA METÁLICA COM MONTANTES SIMPLES DE 90MM A NO MÁXIMO CADA 60CM, GUIA DE 90MM, COM MANTA DE LÁ DE ROCHA DE DENSIDADE 84KG/M3 E ESPESSURA 10MM, FITA BANDA ACÚSTICA DE 90MM, ESPESSURA FINAL DE 16,5CM;
 - PAREDE COM SISTEMA DRYWALL PARA USO INTERNO, COMPREENDENDO ALTURA ATÉ O FORRO (PISO AO FORRO EXISTENTE), COM DUAS FACES SIMPLES E ESTRUTURA METÁLICA COM GUÍAS SIMPLES, MONTANTES DE 70mm A NO MÁXIMO CADA 80CM, COM 1 PLACA DE 12,5mm DE CADA LADO, ESPESSURA FINAL DE 9,5cm (REF.: KNAUF W111);
 - P01: KIT PORTA PRONTA DE MADEIRA, FOLHA PESADA DE 80 X 210 CM, ESPESSURA MÍNIMA 35MM, NÚCLEO SÓLIDO, ESTRUTURA USINADA PARA FECHADURA, CAPA LISA EM HDF, ACABAMENTO EM LAMINADO NATURAL COM VERNIZ (INCLUI MARCO, ALIZARES E DOBRADIÇAS), FIXAÇÃO COM PREENCHIMENTO PARCIAL DE ESPUMA EXPANSIVA - FORNECIMENTO E INSTALAÇÃO, MAGNETA TIPO ALAVANCA (REF. IMAG LINHA DUNA), COM FITA DE BORRACHA NAS LATERAIS E PARTE SUPERIOR DOS BATES E VEDA PORTA NA PARTE INFERIOR;
 - P02: KIT DE PORTA DE MADEIRA PARA VERNIZ, SEMIQUA (LEVE OU MÉDIA), PADRÃO MÉDIO, 80X210CM, ESPESSURA DE 3,5CM, ITENS INCLUIDOS: DOBRADIÇAS, MONTAGEM E INSTALAÇÃO DE BATEITE, FECHADURA.
- LEGENDA MOBILIÁRIO:
- MESA 160X80cm
 - MESA EM "L" 140X140cm
 - MESA 200X100cm
 - MESA 100X80cm (sugerido para melhorar acessibilidade)
 - ARMÁRIO BAIXO 80X50cm
 - CADERA GIRATÓRIA COM BRAÇOS E ESPALDAR ALTO (magistrados)
 - CADERA GIRATÓRIA SEM BRAÇOS E ESPALDAS MÉDIO (assistente de audiência)
 - CADERA GIRATÓRIA OU FIXA (partes e advogados)
 - LONGARINA 3 OU 4 LUGARES
 - GAVETEIRO VOLANTE
 - MESA 90X180cm (gabinete magistrado)
 - MESA 140X80cm (gabinete magistrado)
 - CADERA FIXA ESPALDAR MÉDIO (interlocutor gabinete)
 - FRIGOBAR
 - SOFA 3 LUGARES (gabinete magistrado)
- OBSERVAÇÕES:
- O MOBILIÁRIO INDICADO PODERÁ SOFRER ALTERAÇÕES A DEPENDER DA DISPONIBILIDADE, CASO HAJA ALTERAÇÕES, CONSULTAR O ARQUITETO PARA QUE AS CONDIÇÕES DE ACESSIBILIDADE SEJAM MANTIDAS;
 - EM CASO DE DÚVIDAS CONSULTAR O ARQUITETO RESPONSÁVEL.

TRIBUNAL REGIONAL DO TRABALHO DA 3ª REGIÃO | TRT3

IMÓVEL:		MUNICÍPIO:		DISCIPLINA:
FÓRUM DA JUSTIÇA DO TRABALHO DE BELO HORIZONTE		BELO HORIZONTE		ARQ
ENDEREÇO:		RUA GOTACAZES, 1475		FRANCHA:
UNIDADE RESPONSÁVEL:		SECRETARIA DE ENGENHARIA		04
DESENHO:		GERUSA GONTIJO GUIMARÃES		CAL:
ETAPA:		PROJETO EXECUTIVO		REVISO:
CONTEÚDO:		PLANTA BARRA 3º PAVIMENTO - LAYOUT FINAL		00
ARQUIVO ELETRÔNICO:		BHZ-GT3_PRL_EX_ARQ_Reforma-Intermedia-3º pav_ R00_F100_SENG_2025-02-03.dwg		DATA:
				2025/02/21