





FACHADA RUA ANTÔNIO JOSÉ DOS SANTOS
ESC. 1:100

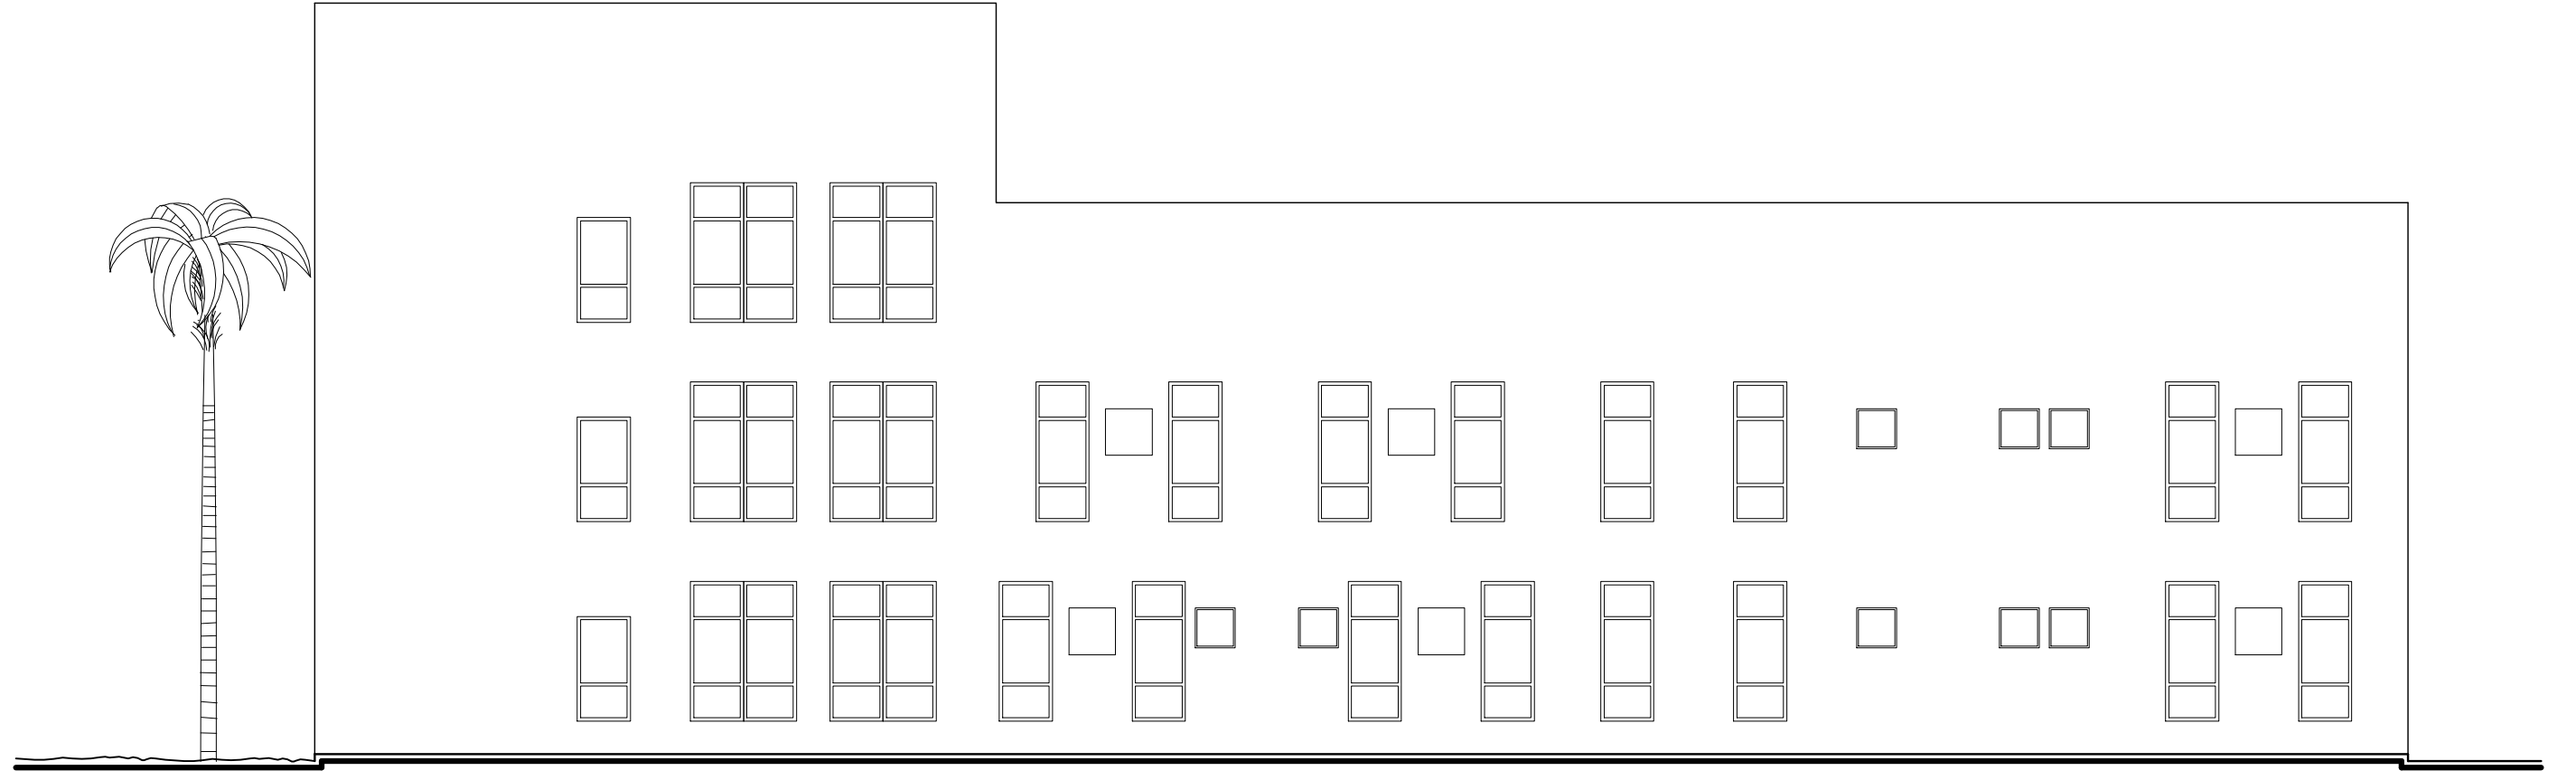

FACHADA SUL
ESC. 1:100

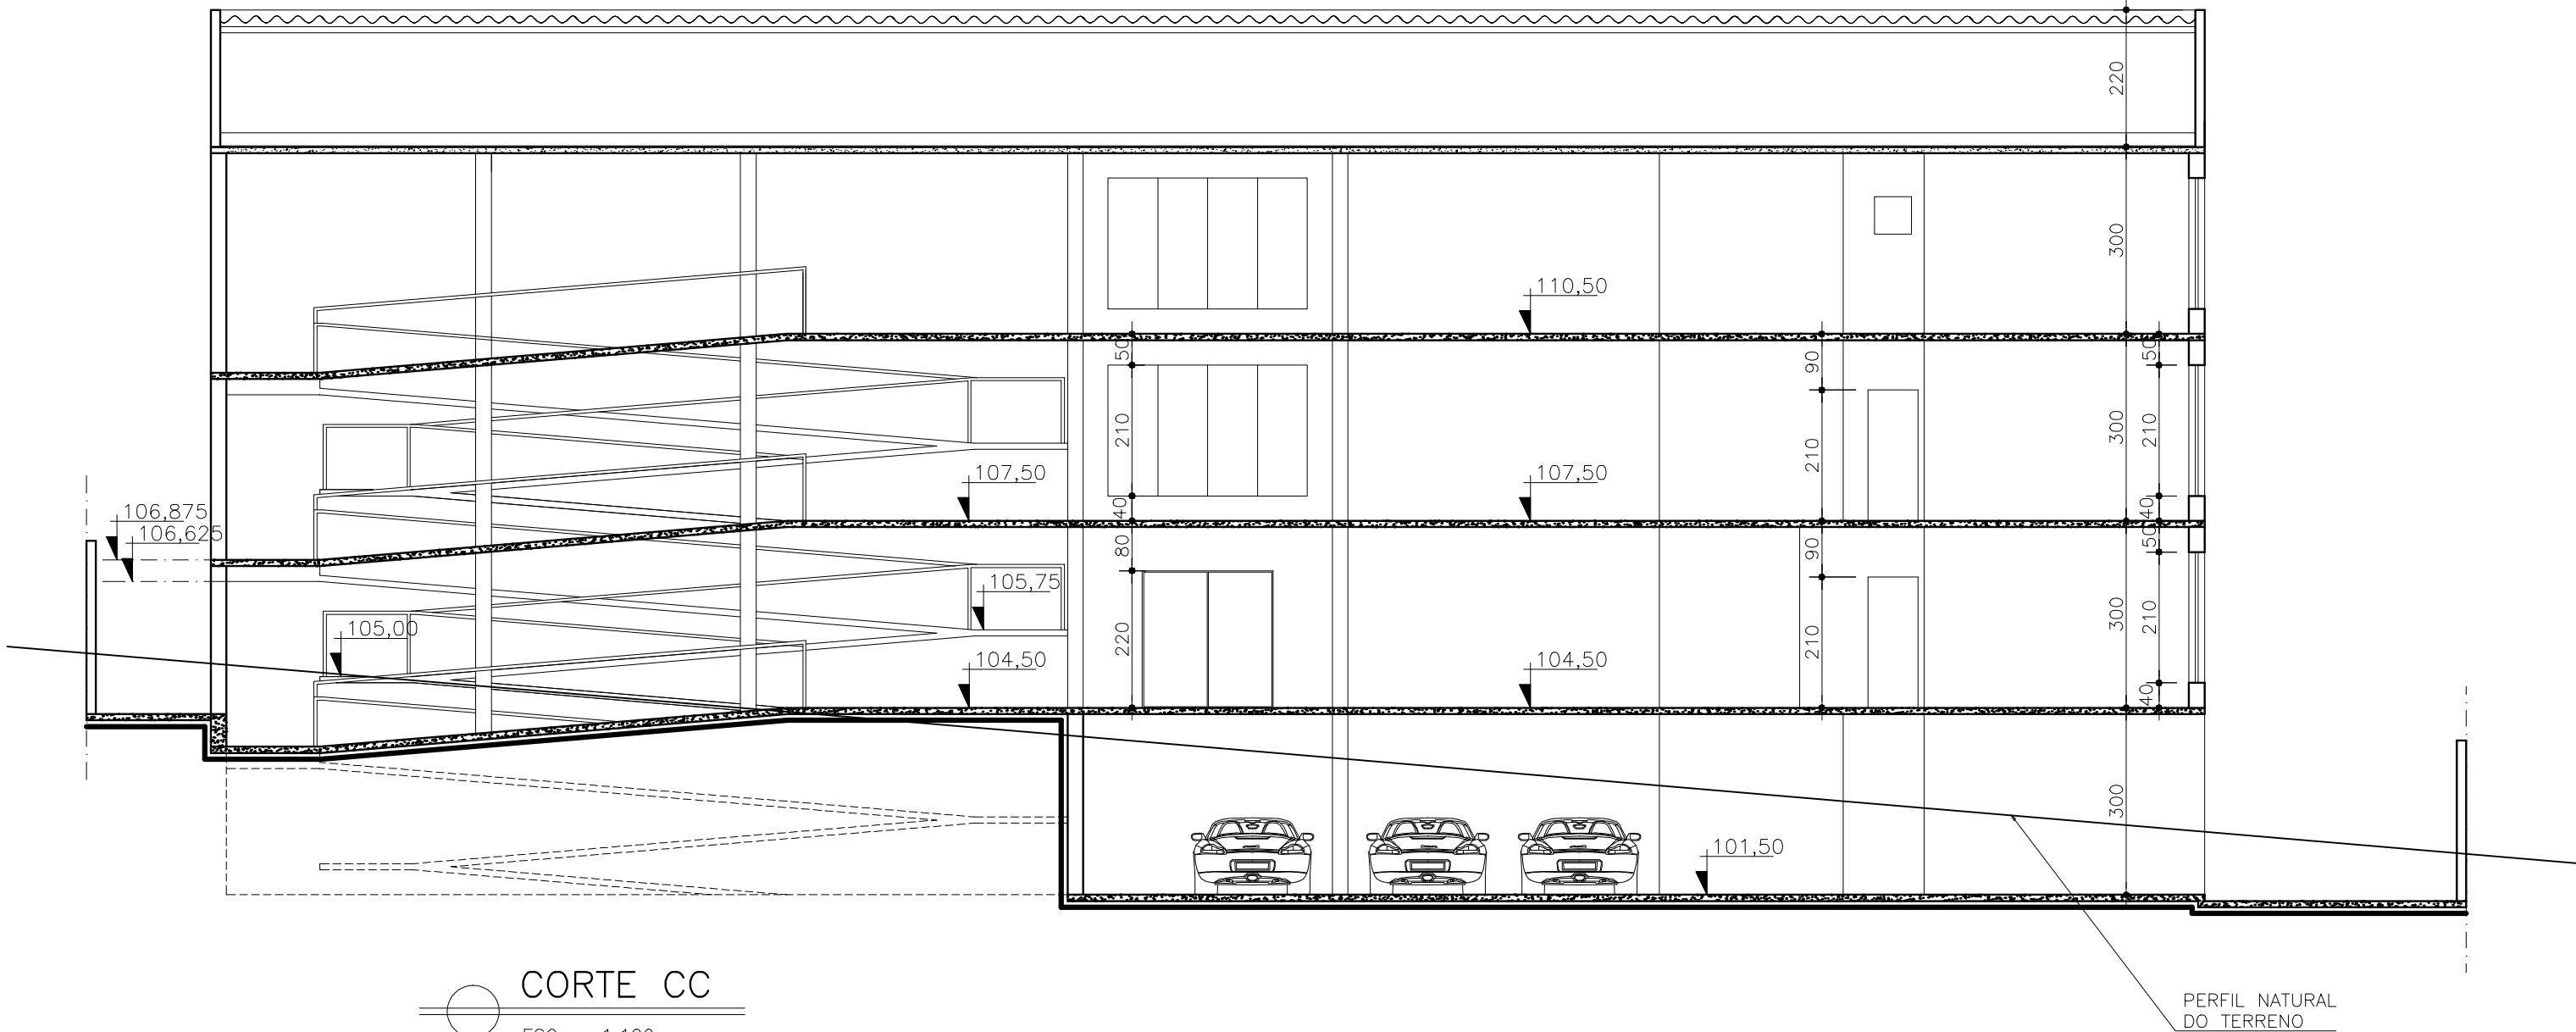

CORTE CC
ESC. 1:100

- LEGENDA**
- J1 – 80 x 210
 - J2 – 60 x 60
 - J3 – 80 x 157,5
 - PI – 60 x 210
 - P3 – 80 x 210
 - P4 – 210 x 220
 - AC – APARELHO DE AR CONDICIONADO
 - ACS – SPLIT 2,5 TR
 -

PARA USO DA PREFEITURA		
ENDEREÇO DA OBRA	QUADRA:	LOTE:
RUA ANTÔNIO JOSÉ DOS SANTOS	–	03
PROPRIETÁRIO	C.N.P.J.:	
TRIBUNAL REGIONAL DO TRABALHO DA TERCEIRA REGIÃO	01.298.583/0001-41	
RESPONSÁVEL P/ PROJETO	CREA:	
DES. PAULO ROBERTO SIUFENTES COSTA PRESIDENTE	44795/D-MG	
DR. LUIS PAULO GARCIA FALEIRO DIRETOR-GERAL		
HILTON LUIZ GUIMARÃES DIRETORIA DA SECRETARIA DE ENGENHARIA		
TÍTULO	DATA	
PROJETO ARQUITETÔNICO DE APROVAÇÃO INICIAL	OUTUBRO/2008	
FÓRUM DA JUSTIÇA DO TRABALHO DE PASSOS		
CONTEÚDO	ESCALA	
FACHADA RUA ANTÔNIO JOSÉ DOS SANTOS	INDICADA	
FACHADA SUL E CORTE CC		
USO	DESENHO	FOLHA
INSTITUCIONAL	LUIZIANA	5/5