


DIAGRAMA DE COBERTURA
ESC. 1:200

LEGENDA	
J1	80 x 210
J2	60 x 60
J3	80 x 157.5
PI	60 x 210
P3	80 x 210
P4	210 x 220
AC	APARELHO DE AR CONDICIONADO
ACS	SPLIT 2,5 TR
-	-

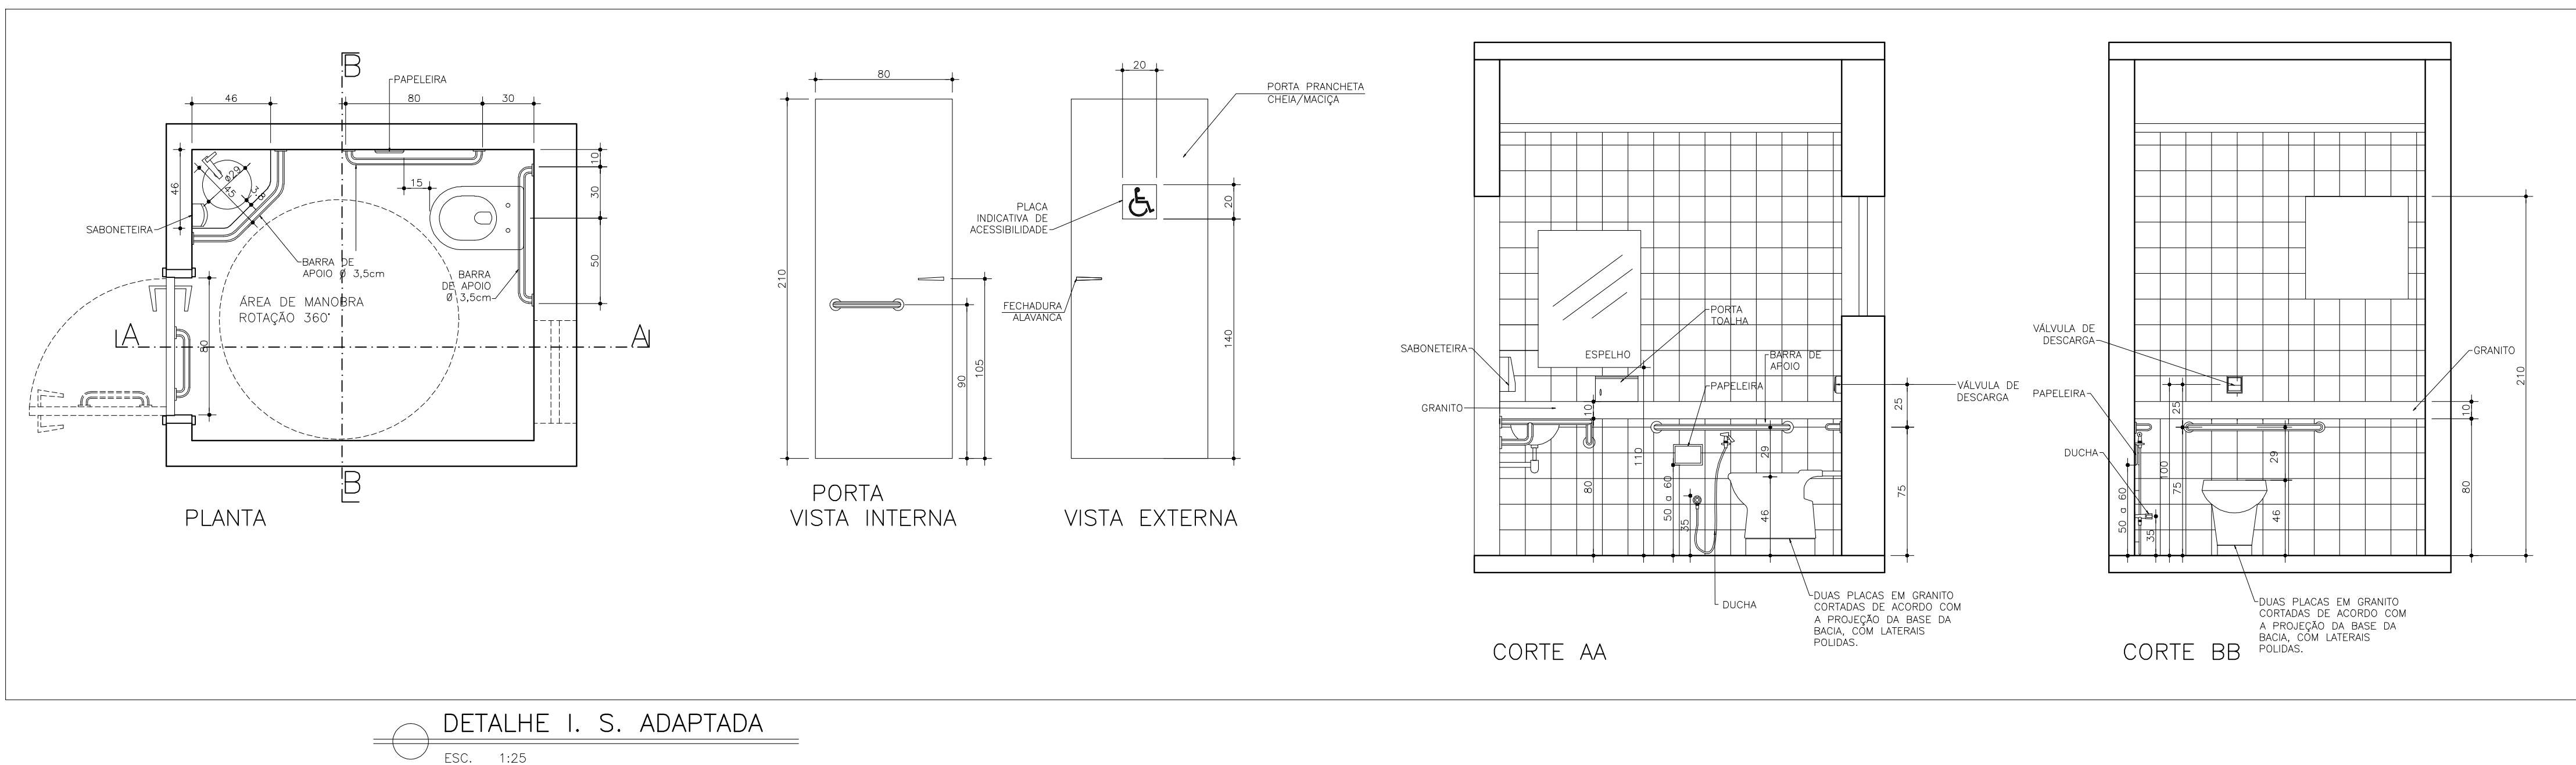

PARA USO DA PREFEITURA		
ENDEREÇO DA OBRA	RUA ANTÔNIO JOSÉ DOS SANTOS	QUADRA: - LOTE: 03
PROPRIETÁRIO	TRIBUNAL REGIONAL DO TRABALHO DA TERCEIRA REGIÃO	C.N.P.J.: 01.298.583/0001-41
RESPONSÁVEL P/ PROJETO	DES. PAULO ROBERTO SIQUENTES COSTA PRESIDENTE	DR. LUIS PAULO GARCIA FALERO DIRETOR-GERAL
TÍTULO	PROJETO ARQUITETÔNICO DE APROVAÇÃO INICIAL FÓRUM DA JUSTIÇA DO TRABALHO DE PASSOS	DATA: OUTUBRO/2008
CONTEÚDO	PLANTA BARRILETES DIAGRAMA DE COBERTURA E DETALHE I.S. ADAPTADA	ESCALA: INDICADA
USO	INSTITUCIONAL	FOLHA: 3/5