



PLANTA 1º PAVIMENTO
ESC. 1:100
ÁREA: 921.80 m²

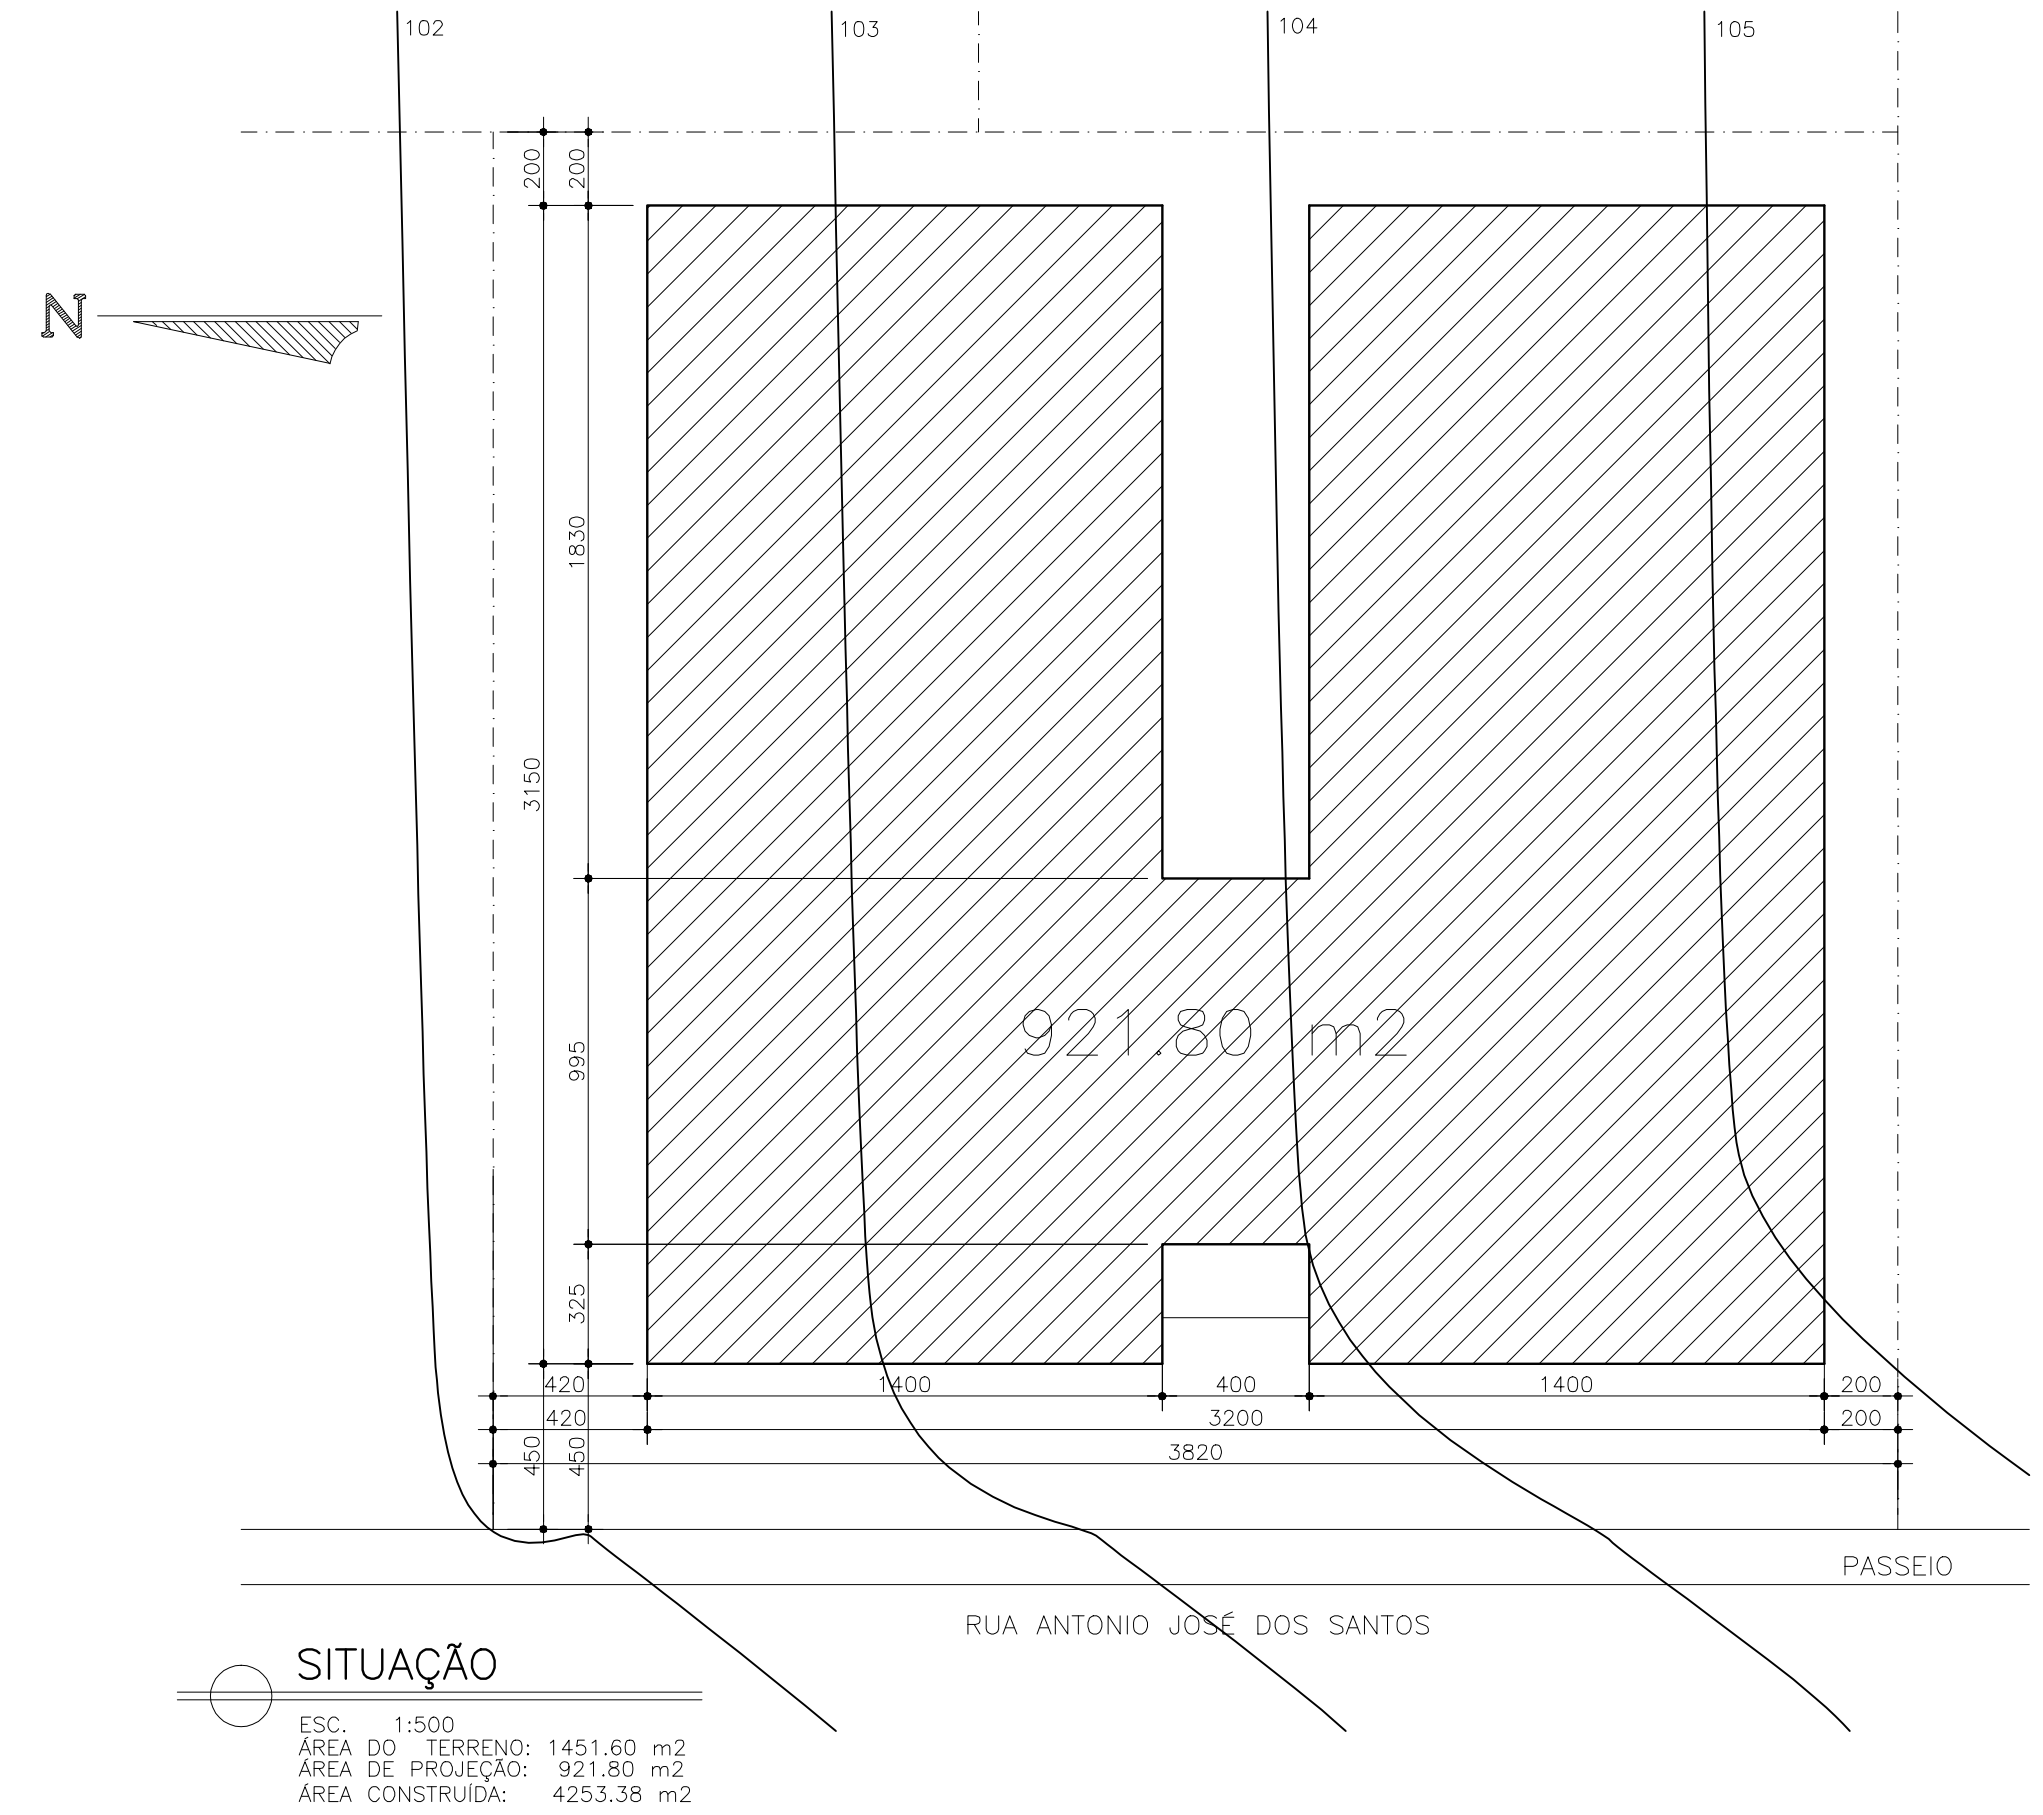

LOCALIZAÇÃO
ESC. 1:1500

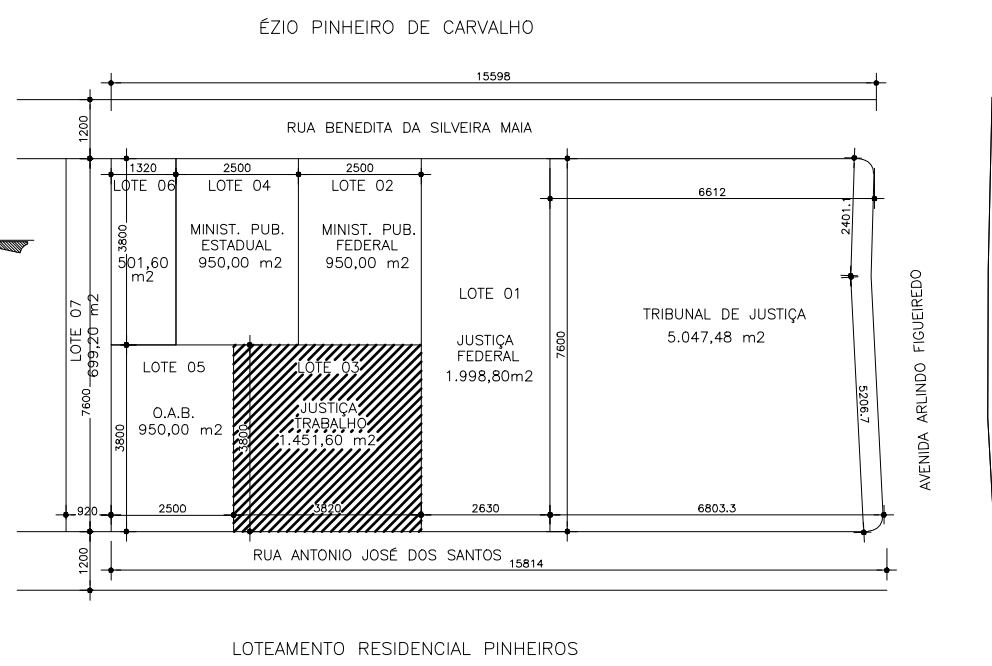

LEGENDA	
J1	~ 80 x 210
J2	~ 60 x 60
J3	~ 80 x 157,5
P1	~ 60 x 210
P3	~ 80 x 210
P4	~ 210 x 220
AC	~ APARELHO DE AR CONDICIONADO
ACS	~ SPLIT 2,5 TR

PARA USO DA PREFEITURA			
ENDEREÇO DA OBRA		QUADRA:	LOTE:
RUA ANTONIO JOSÉ DOS SANTOS		—	03
ÁREA DO LOTE	1451.60 m ²	ÁREA A CONSTRUIR	2409.78 m ²
ÁREA DE PROJEÇÃO	921.80 m ²	ÁREA A ACRESCENTAR	—
TAXA DE OCUPAÇÃO	63.50%	COEF. DE APROV.	1.66
ÁREA TOTAL	2409.78 m ²	ESCALA	INDICADA
PROPRIETÁRIO TRIBUNAL REGIONAL DO TRABALHO DA TERCEIRA REGIÃO		C.N.P.J.: 01.298.583/0001-41	
DES. PAULO ROBERTO SIFUENTES COSTA PRESIDENTE		DR. LUIS PAULO GARCIA FALEIRO DIRETOR-GERAL	
RESPONSÁVEL P/ PROJETO		CREA: 44795/D-MG	
HILTON LUIZ GUIMARÃES DIRETORIA DA SECRETARIA DE ENGENHARIA		DATA	
TÍTULO PROJETO ARQUITETÔNICO DE APROVAÇÃO INICIAL FÓRUM DA JUSTIÇA DO TRABALHO DE PASSOS		OUTUBRO/2008	
CONTEÚDO PLANTA 1º PAVIMENTO PLANTA DE LOCALIZAÇÃO E PLANTA DE SITUAÇÃO		FOLHA	
USO INSTITUCIONAL		DESENHO LUIZIANA	