

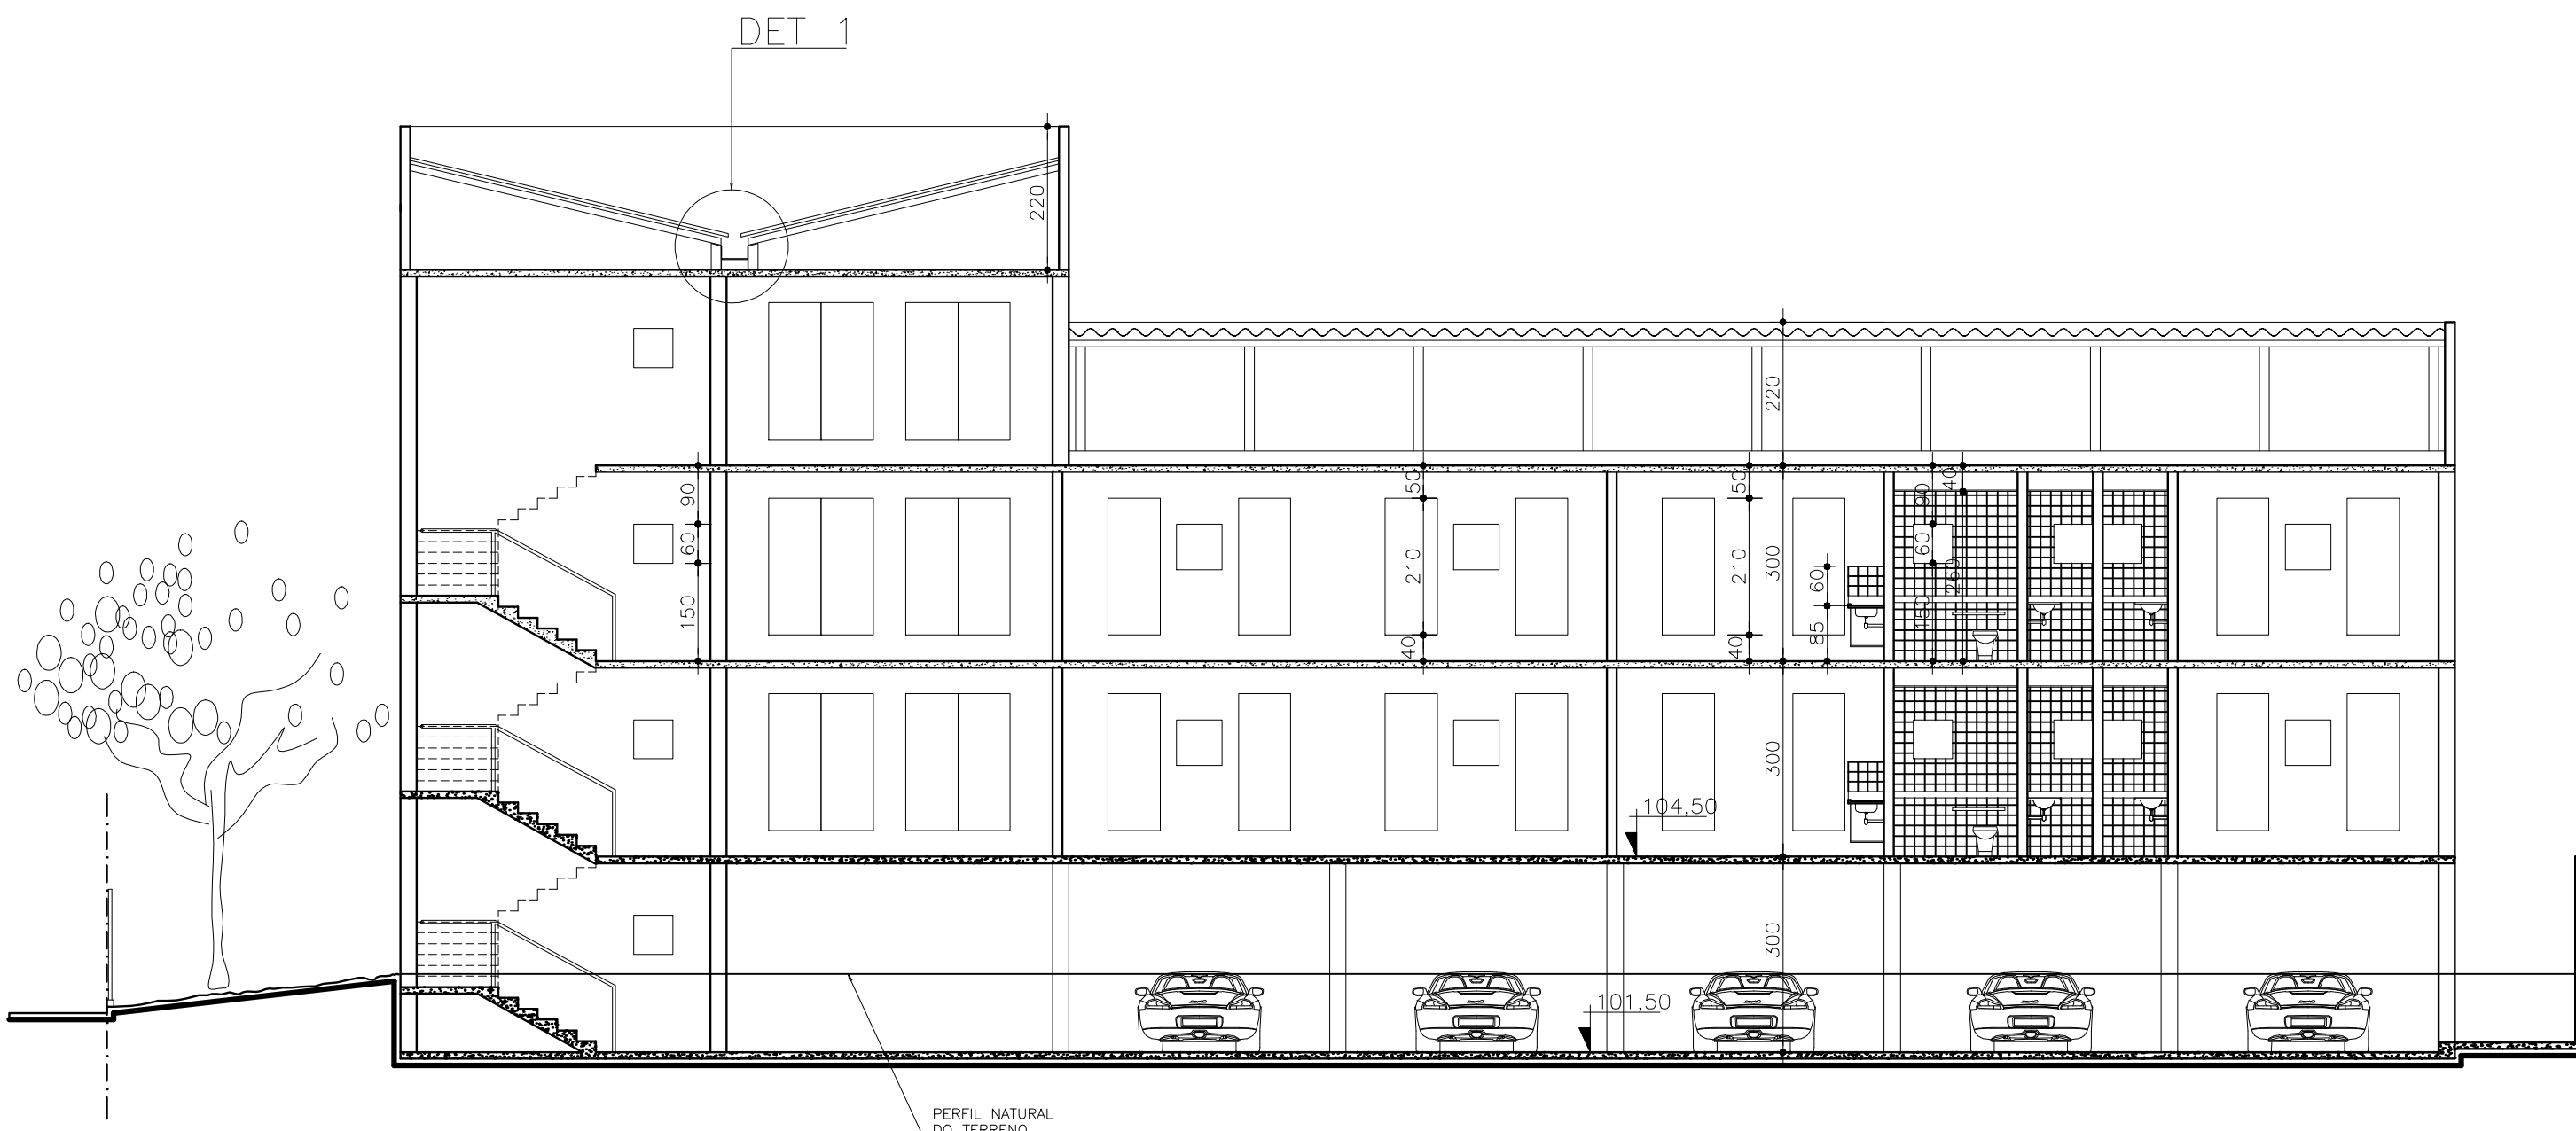


CORTE AA
ESC. 1:100

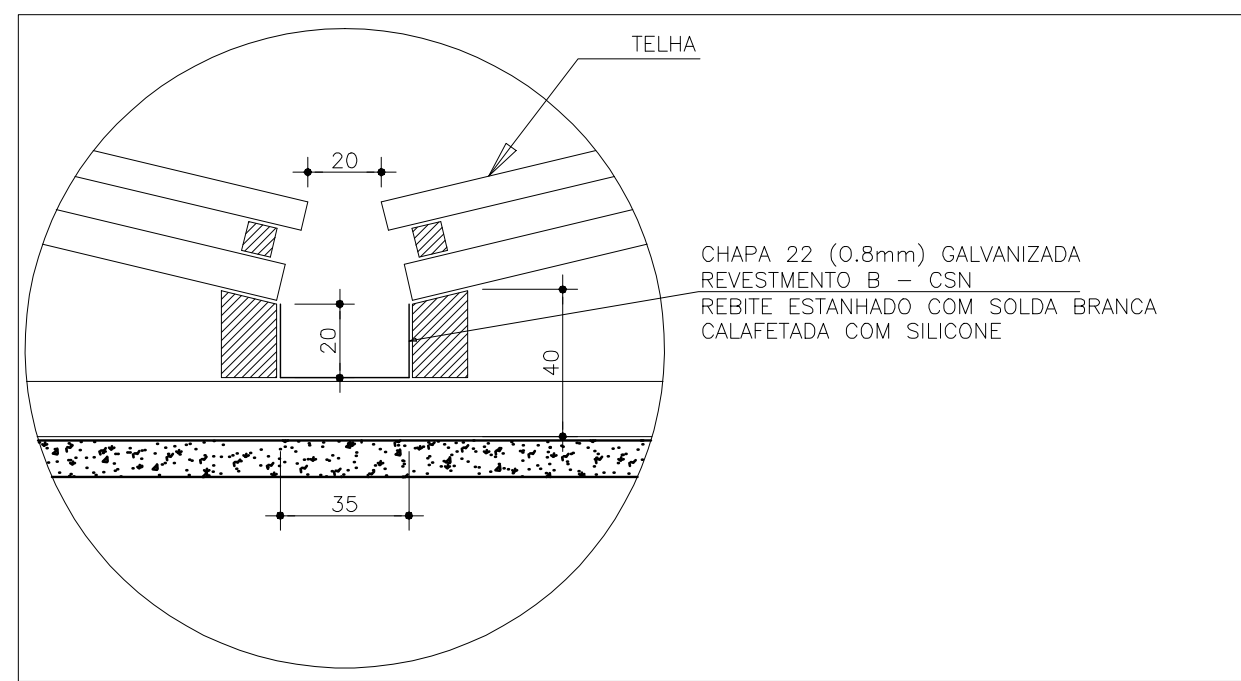

CORTE BB
ESC. 1:100

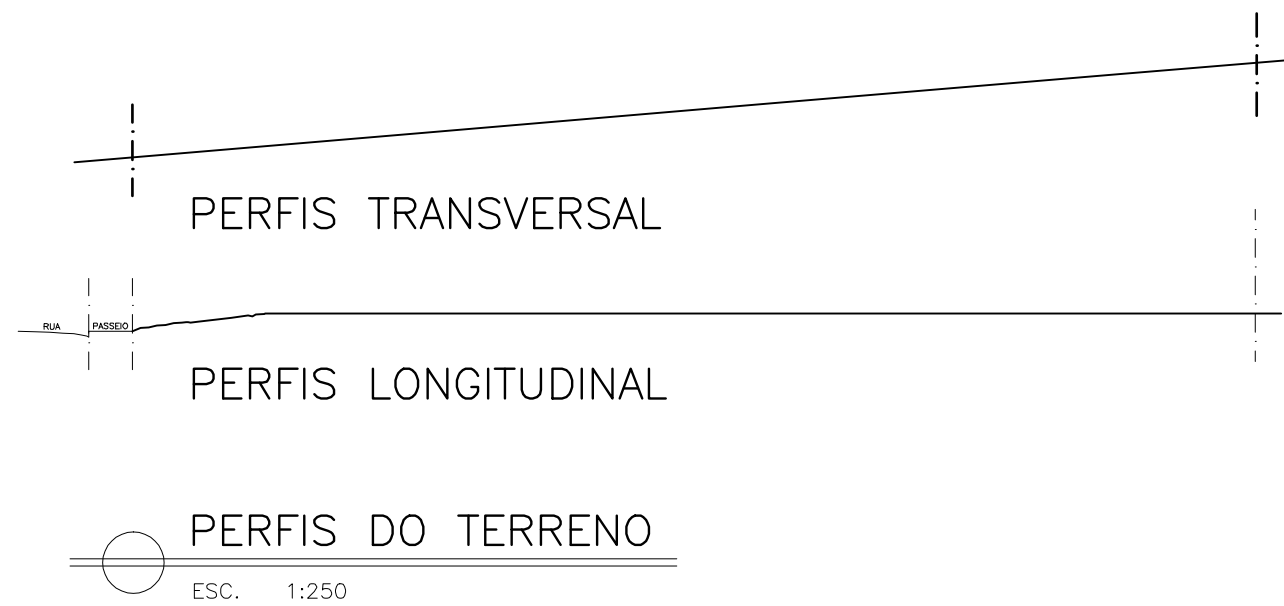

DETALHE 1
CALHA
ESC. 1:20

LEGENDA	
J1	80 x 210
J2	60 x 60
J3	80 x 157.5
P1	60 x 210
P3	80 x 210
P4	210 x 220
AC	APARELHO DE AR CONDICIONADO
ACS	SPLIT 2,5 TR
-	

PARA USO DA PREFEITURA			
ENDEREÇO DA OBRA		QUADRA:	LOTE:
RUA ANTÔNIO JOSÉ DOS SANTOS		-	03
PROPRIETÁRIO TRIBUNAL REGIONAL DO TRABALHO DA TERCEIRA REGIÃO		C.N.P.J.:	
DES. PAULO ROBERTO SIFUENTES COSTA PRESIDENTE		DR. LUIS PAULO GARCIA FALEIRO DIRETOR-GERAL	
RESPONSÁVEL P/ PROJETO		CREA:	
HILTON LUIZ GUIMARÃES DIRETORIA DA SECRETARIA DE ENGENHARIA		44795/D-MG	
TÍTULO	PROJETO ARQUITETÔNICO DE APROVAÇÃO INICIAL FÓRUM DA JUSTIÇA DO TRABALHO DE PASSOS	DATA	OUTUBRO/2008
CONTEÚDO	CORTE AA E CORTE BB PERFIS DO TERRENO E DETALHE DA CALHA DO TELHADO	ESCALA	INDICADA
USO	INSTITUCIONAL	DESENHO	FOLHA
	LUIZIANA		4/5