



FACHADA RUA ANTÔNIO JOSÉ DOS SANTOS
ESC. 1:100

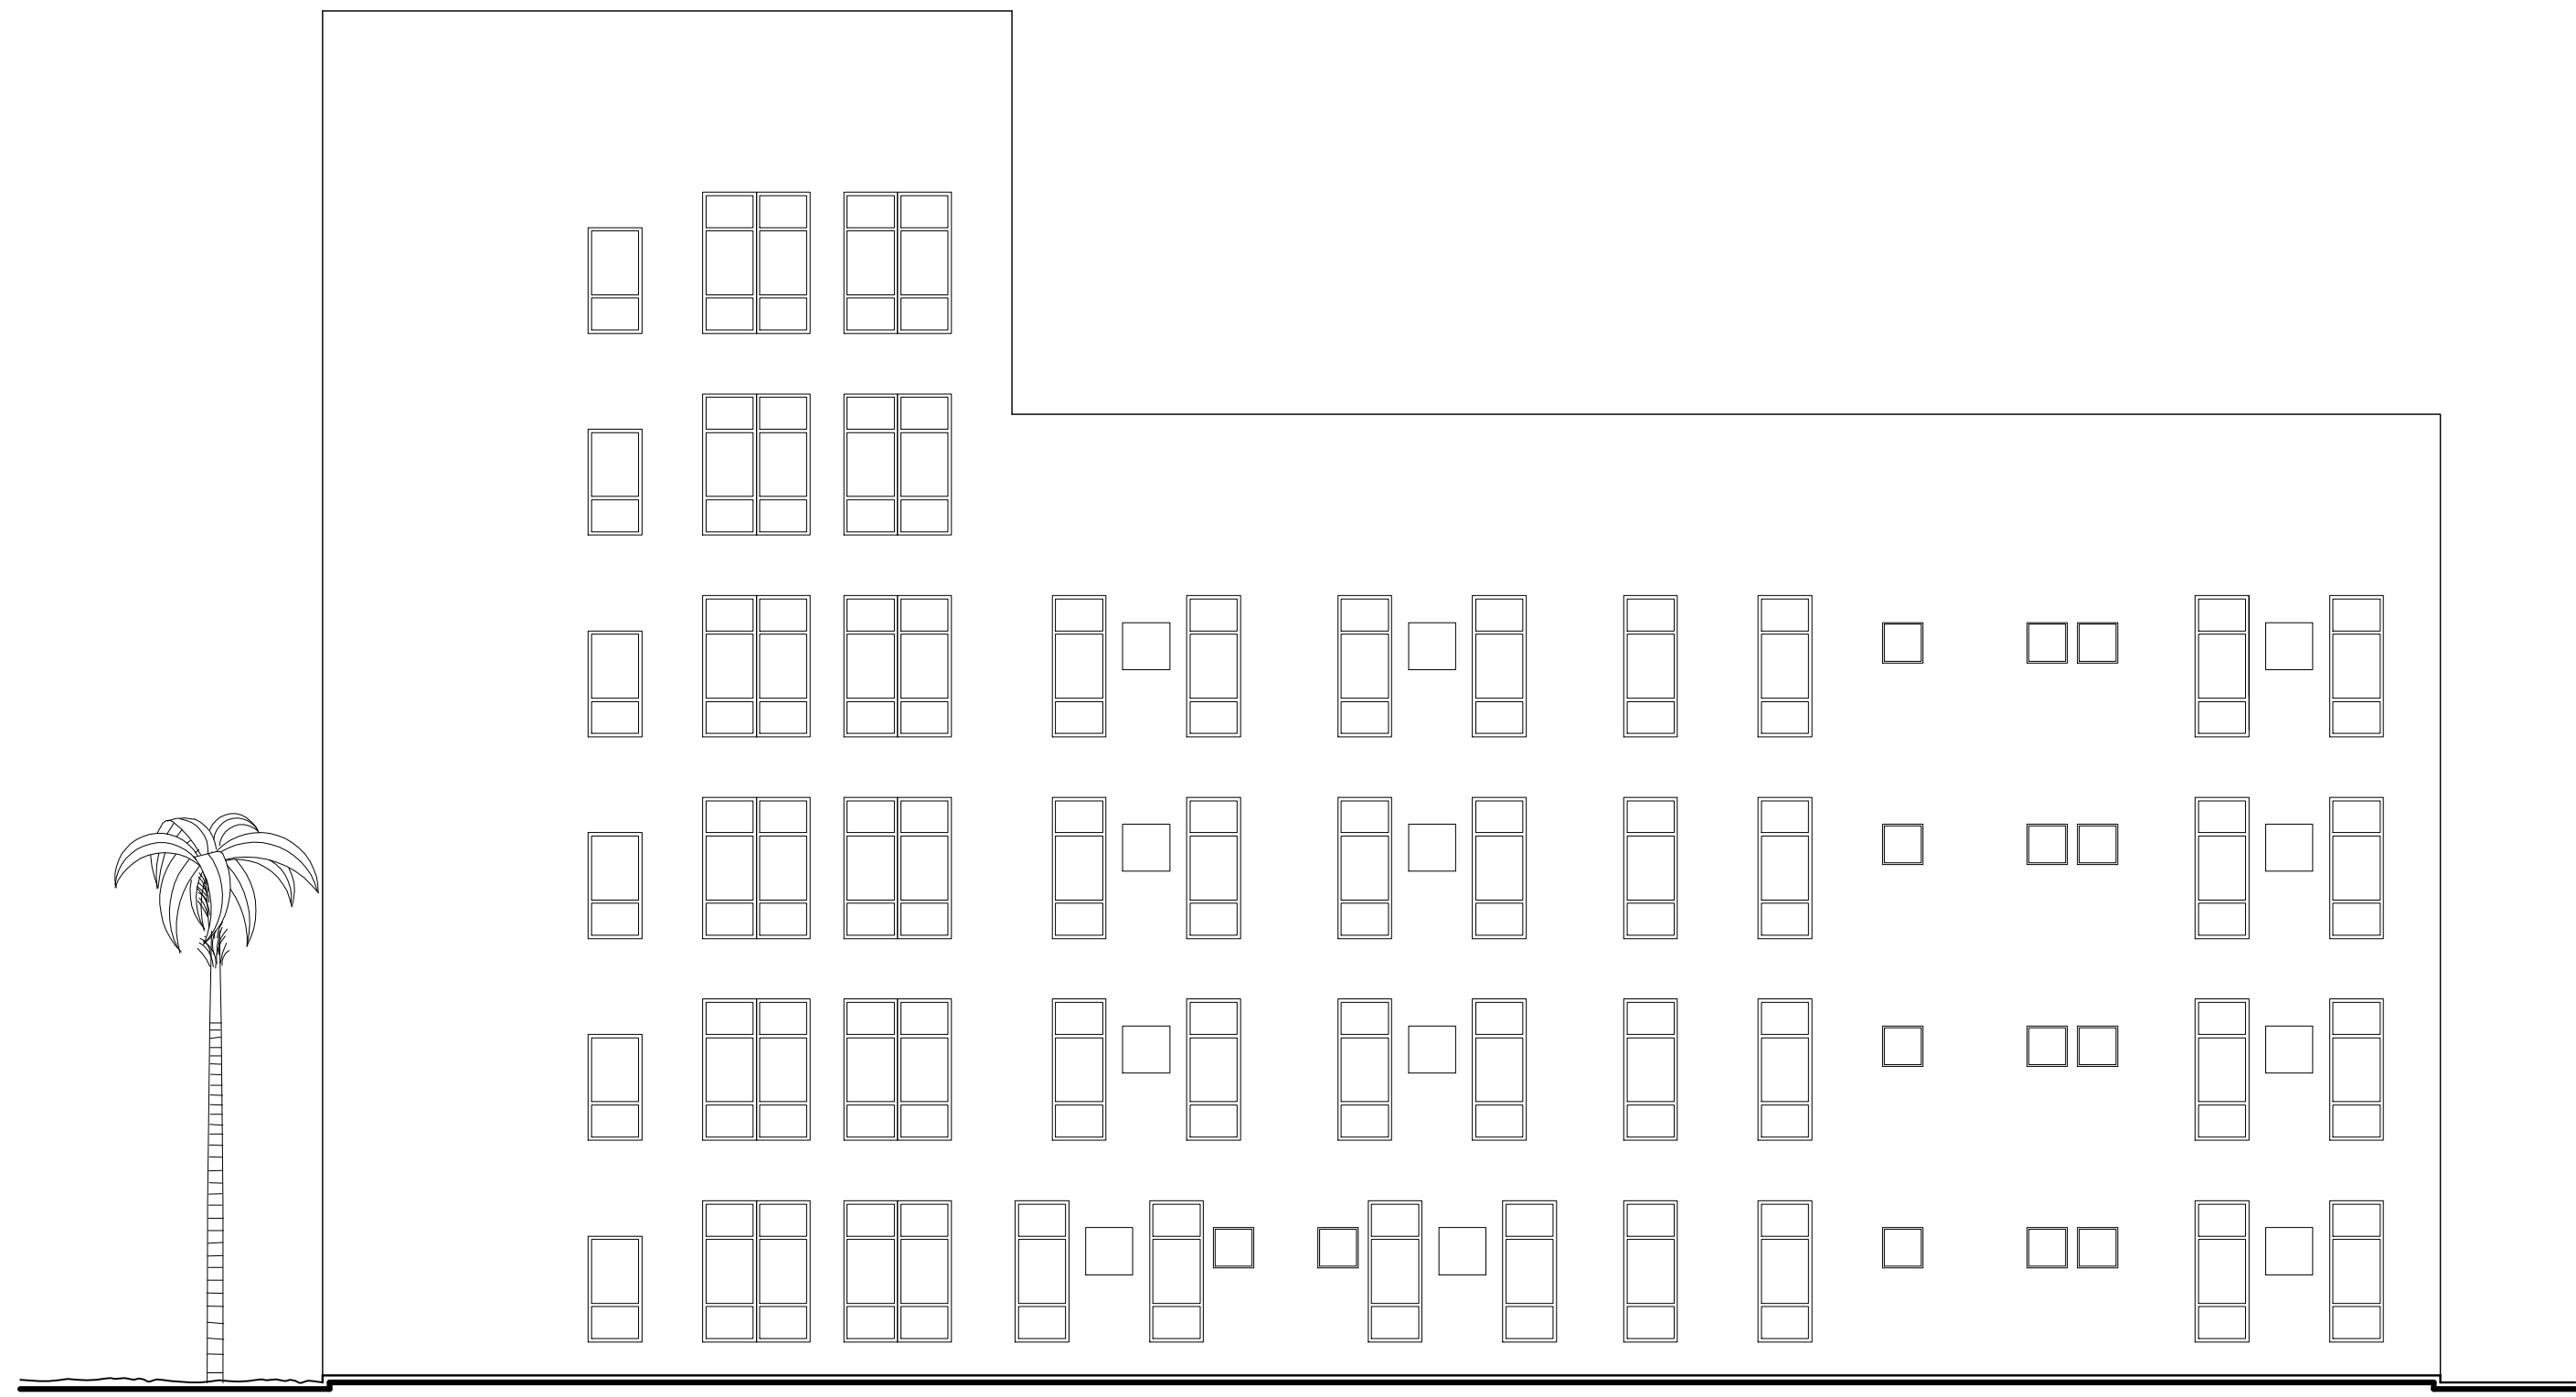

FACHADA SUL
ESC. 1:100

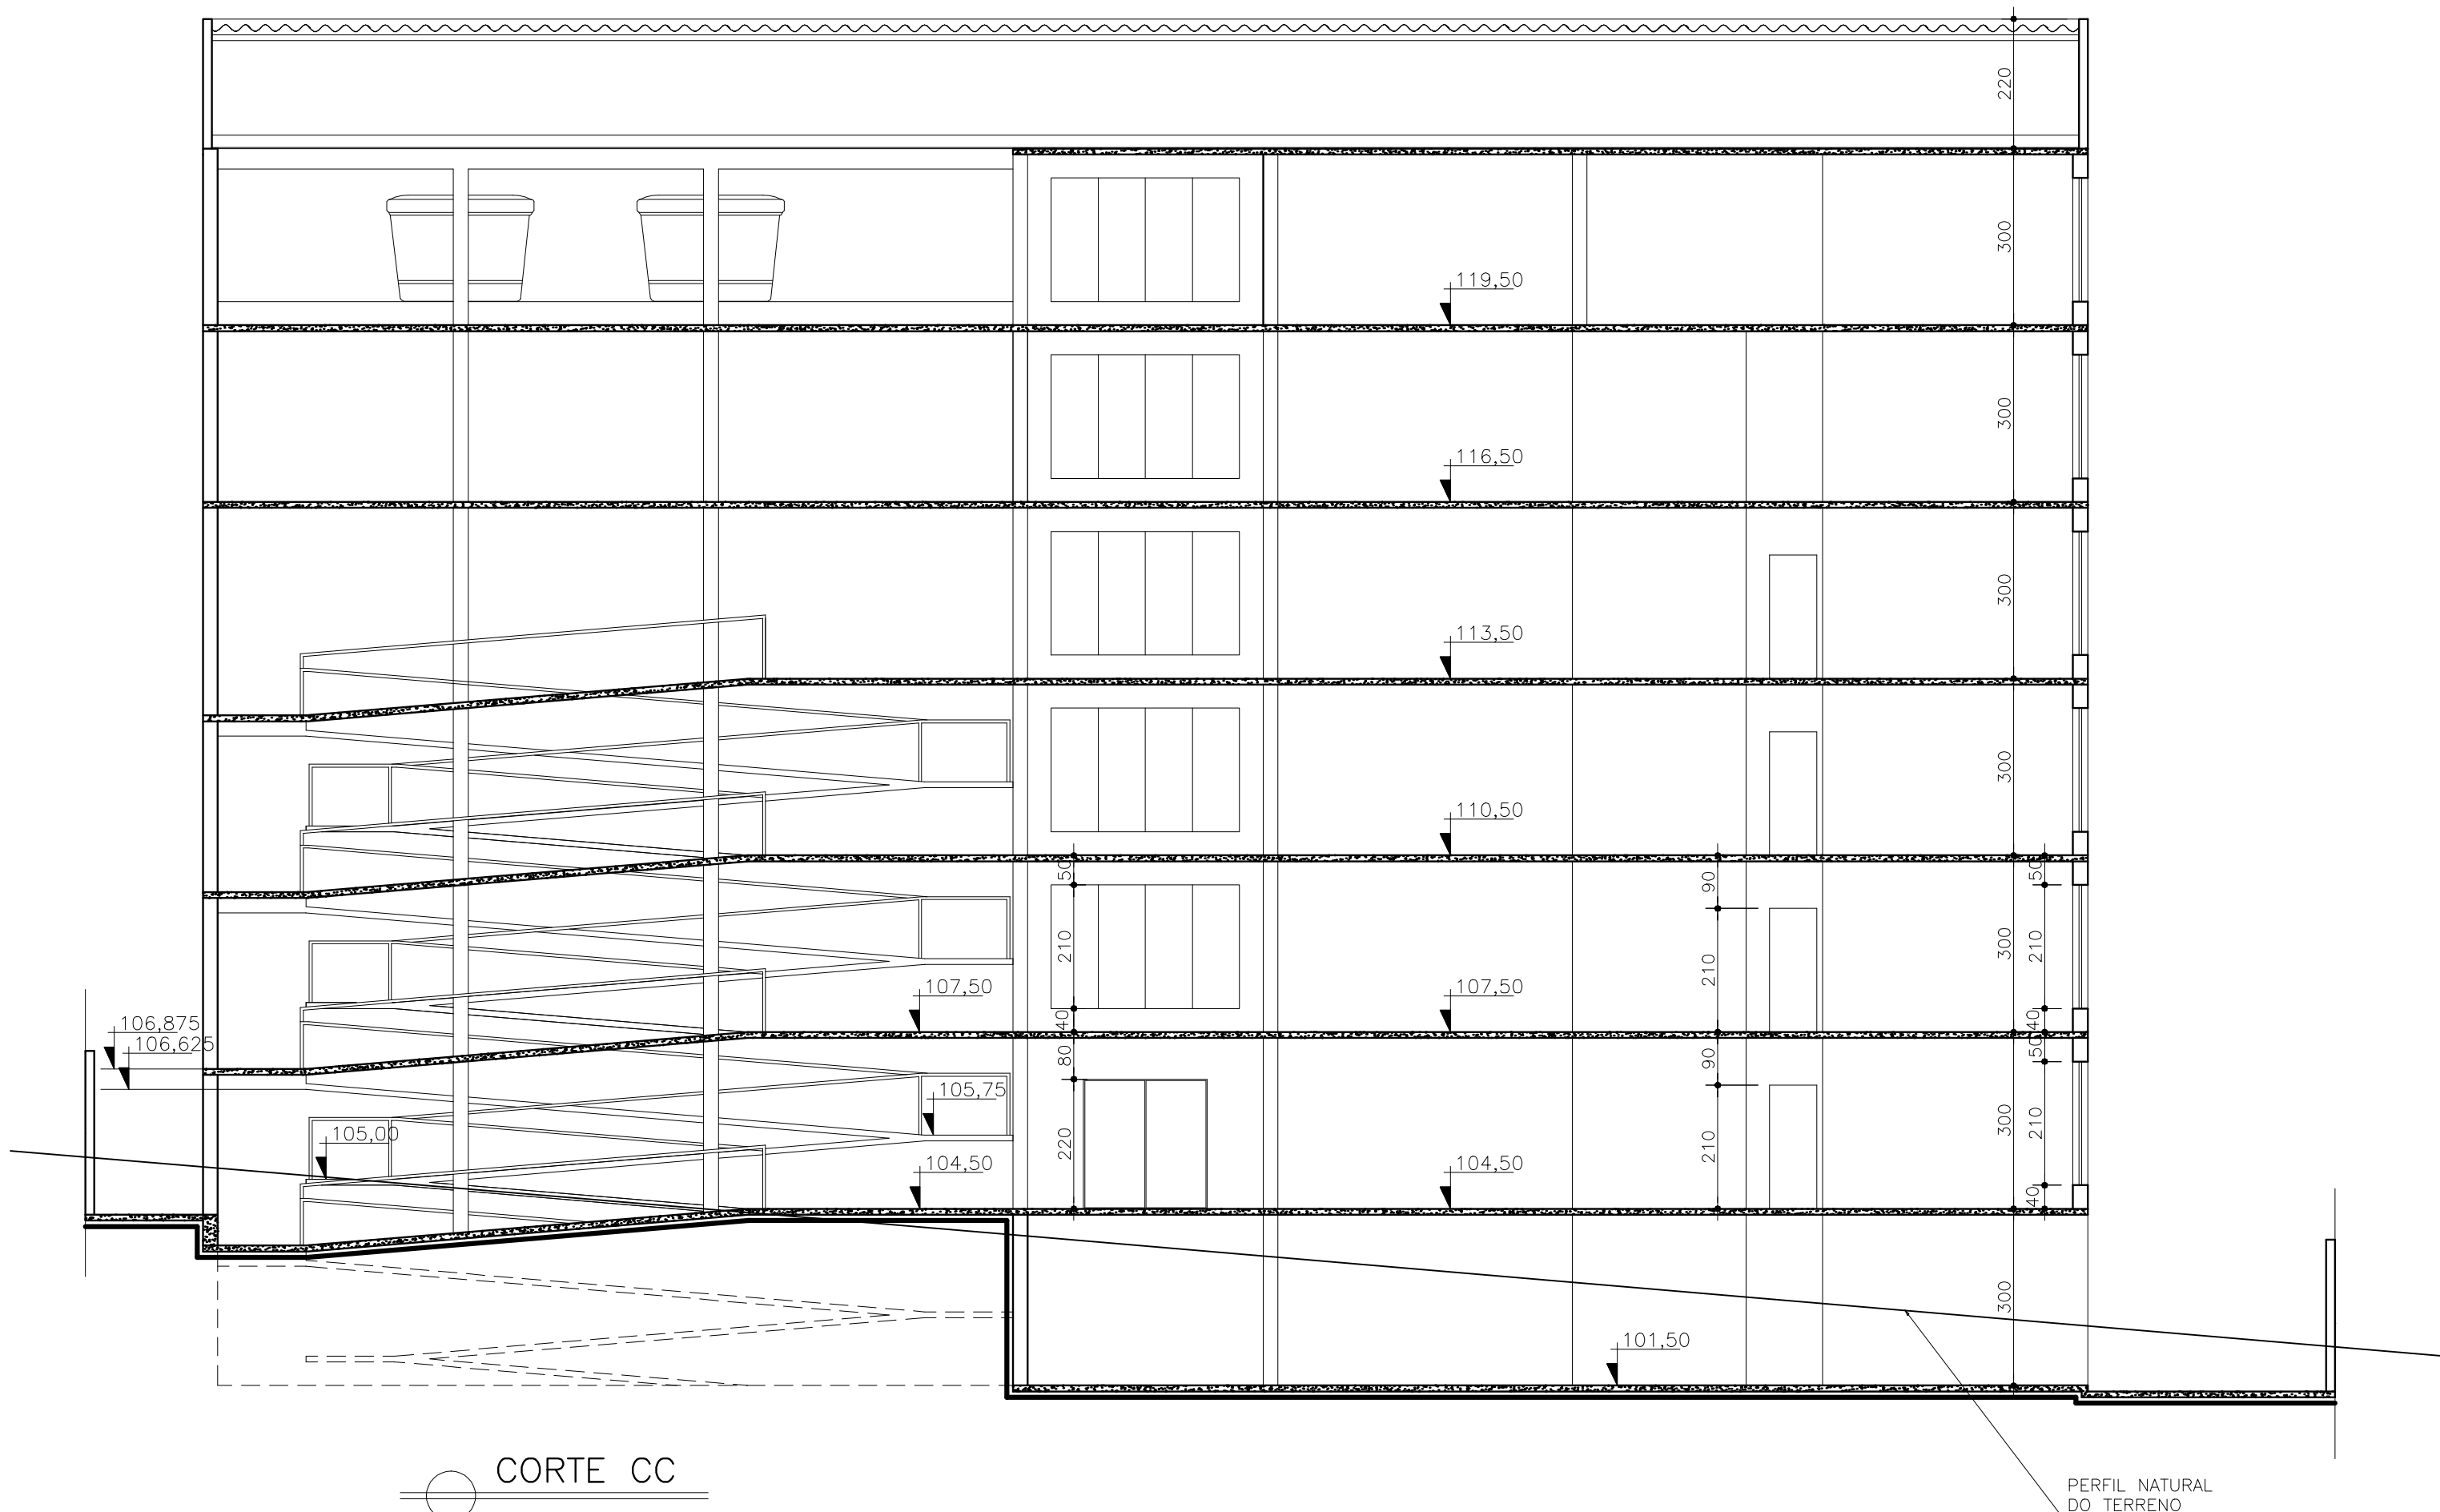

CORTE CC
ESC. 1:100

LEGENDA

J1 - 80 x 210
J2 - 60 x 60
J3 - 80 x 157,5
PI - 60 x 210
P3 - 80 x 210
P4 - 210 x 220
AC - APARELHO DE AR
CONDICIONADO
ACS - SPLIT 2,5 TR
-

PARA USO DA PREFEITURA			
ENDEREÇO DA OBRA		QUADRA:	LOTE:
RUA ANTÔNIO JOSÉ DOS SANTOS		-	03
PROPRIETÁRIO		C.N.P.J.:	
TRIBUNAL REGIONAL DO TRABALHO DA TERCEIRA REGIÃO		01.298.583/0001-41	
RESPONSÁVEL P/ PROJETO		CREA:	
DES. PAULO ROBERTO SIQUENTES COSTA PRESIDENTE		44795/D-MG	
TÍTULO		DATA	
PROJETO ARQUITETÔNICO DE APROVAÇÃO INICIAL FÓRUM DA JUSTIÇA DO TRABALHO DE PASSOS		OUTUBRO/2008	
CONTEÚDO		ESCALA	
FACHADA RUA ANTÔNIO JOSÉ DOS SANTOS FACHADA SUL E CORTE CC		INDICADA	
USO		DESENHO	FOLHA
INSTITUCIONAL		LUÍZIANA	5/5