



COBERTURA
ESC. 1/100

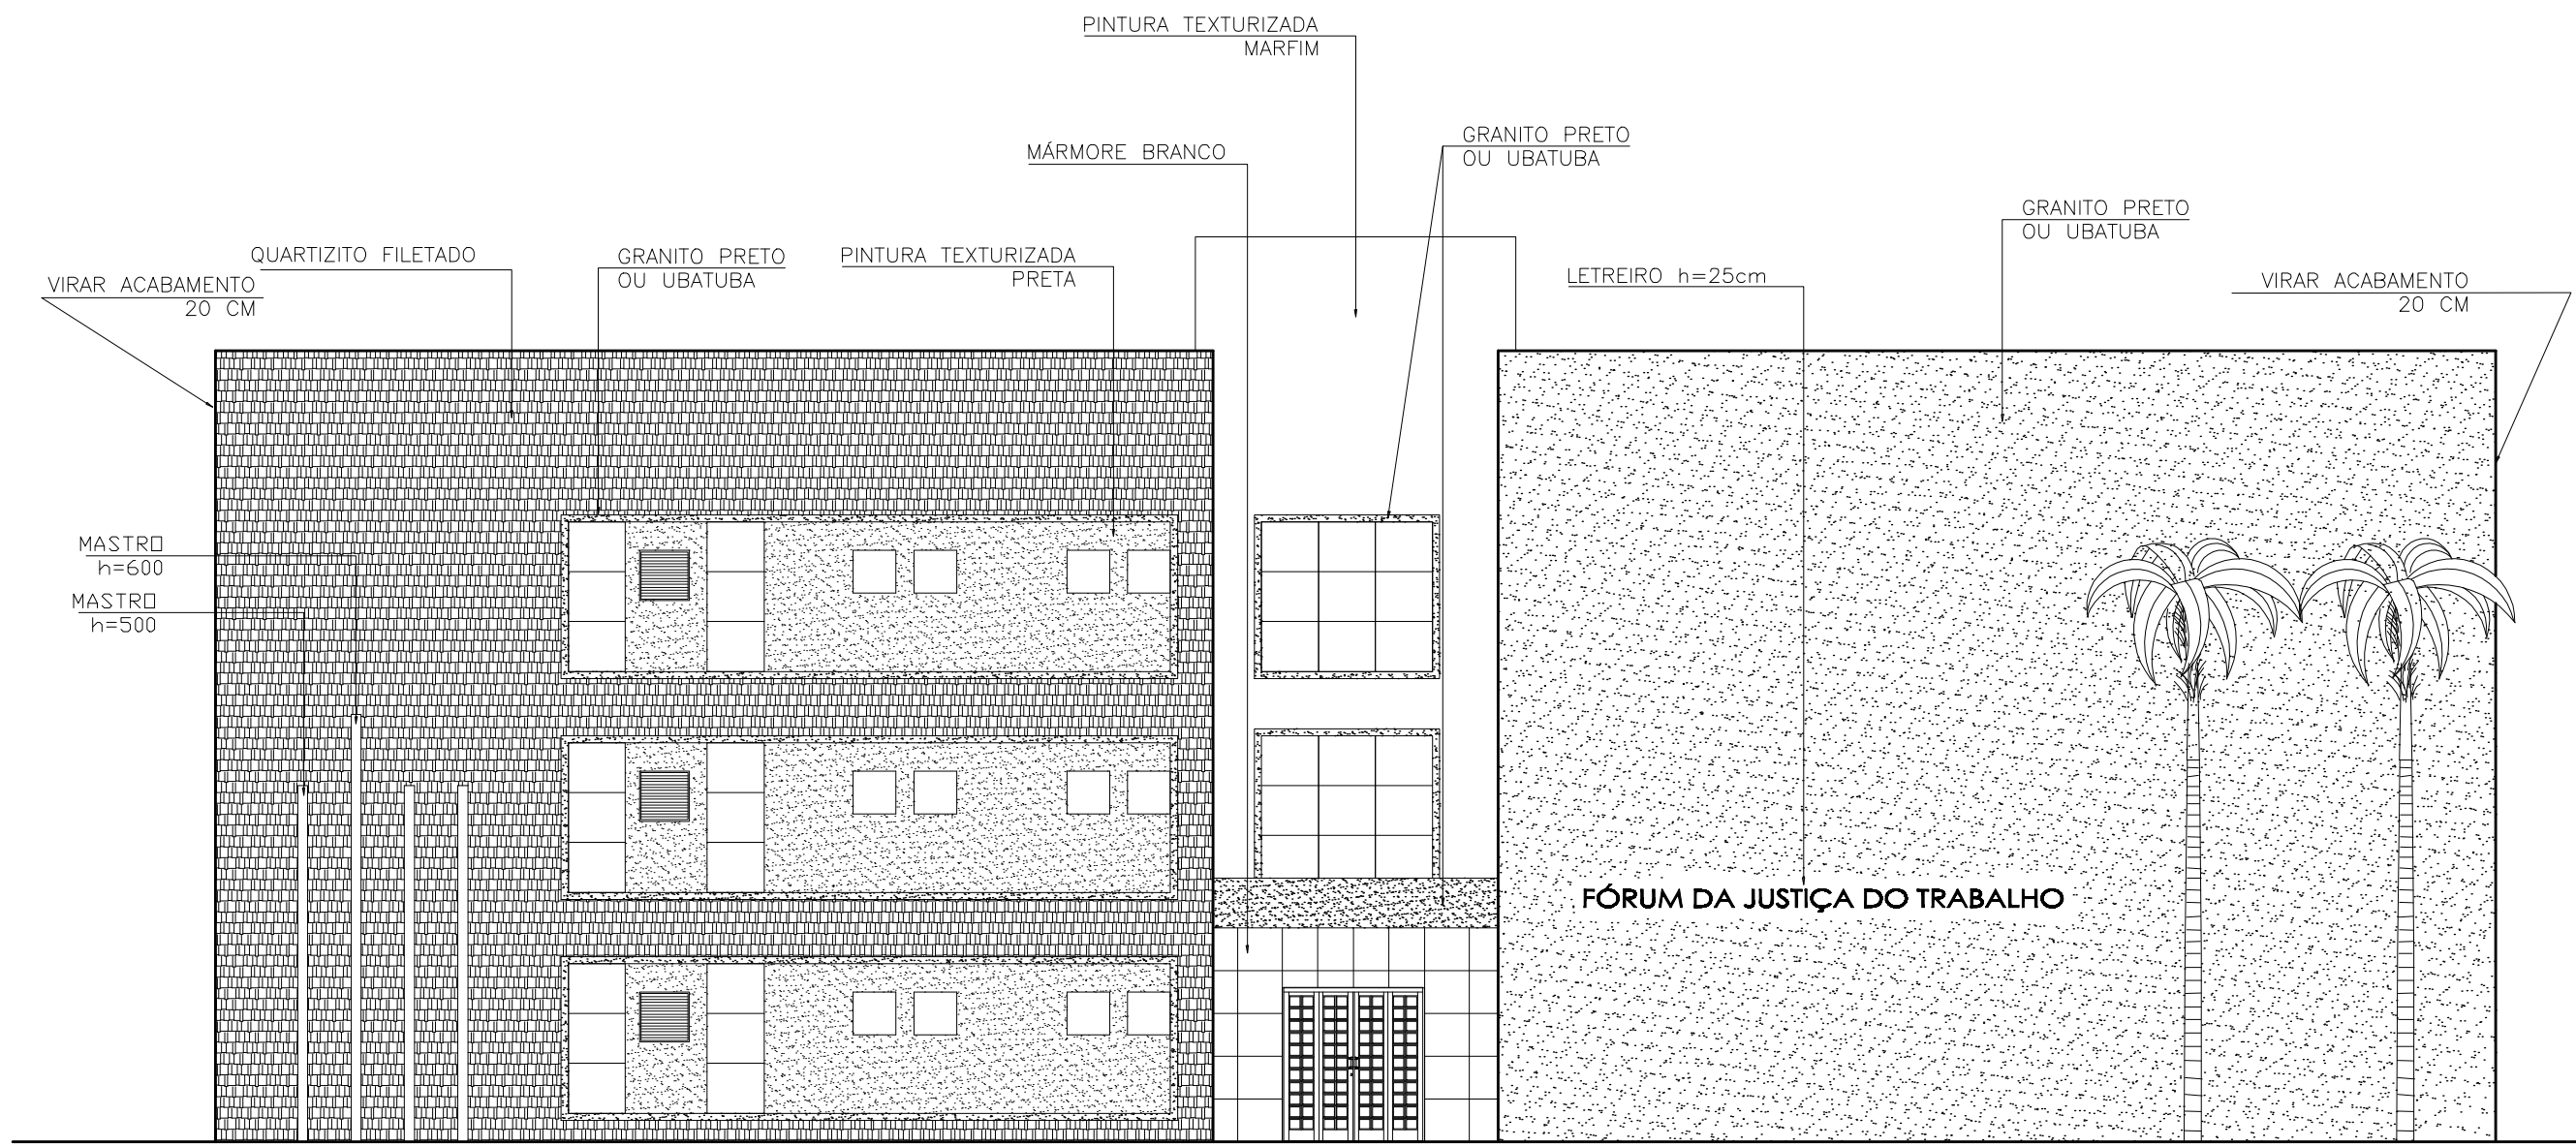

FACHADA PRINCIPAL
ESC. 1/100

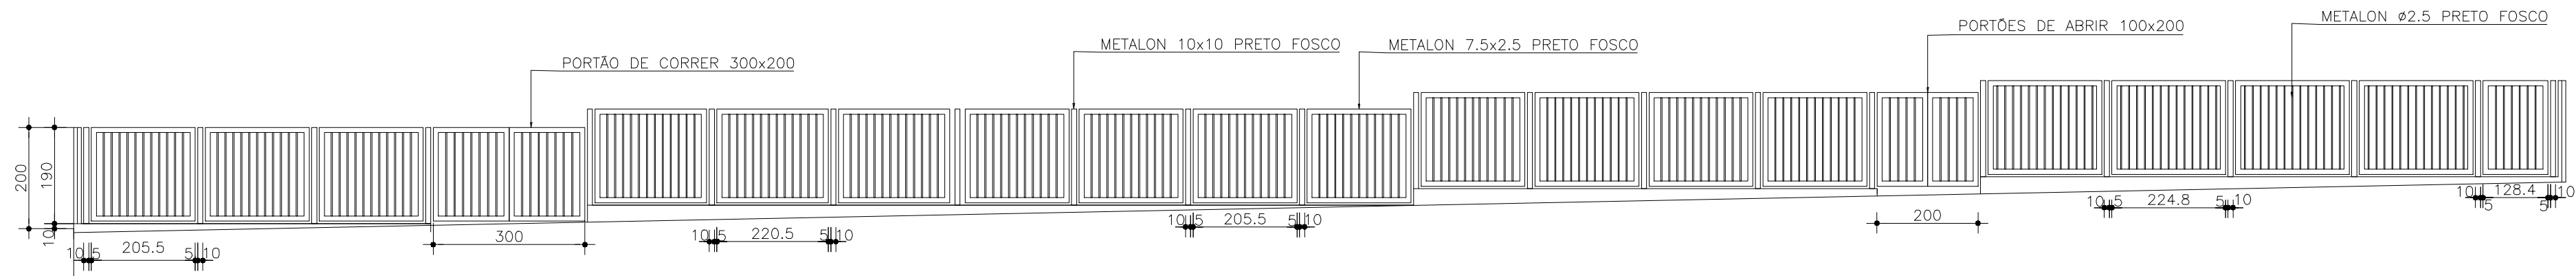

GRADIL
ESC. 1/100

PARA USO DA PREFEITURA					
PARA USO DO REQUERENTE	PROJETO	RESPONSÁVEL TÉCNICO		CREA	
		_____ HUDSON LUIZ GUIMARÃES DIRETORIA DA SECRETARIA DE ENGENHARIA		44795/D-MG	
		PROPRIETÁRIO(S)		IDENTIDADE	
		TRIBUNAL REGIONAL DO TRABALHO 3ª REGIÃO		CNPJ 01.298.583/0001-41	
		DES. PAULO ROBERTO SIFUENTES COSTA PRESIDENTE		DR. LUIS PAULO GARCIA FALERO DIRETOR GERAL	
		DETALHE		ZONA	
		COBERTURA, FACHADA PRINCIPAL E GRADIL			
USO		MODELO ASSENTAMENTO			
INSTITUCIONAL					
TÍTULO		FOLHA			
APROVAÇÃO INICIAL		4 / 4			
LOTE/QUADRA/BAIRRO					
		ARQ.			