



COBERTURA
ESC. 1/100

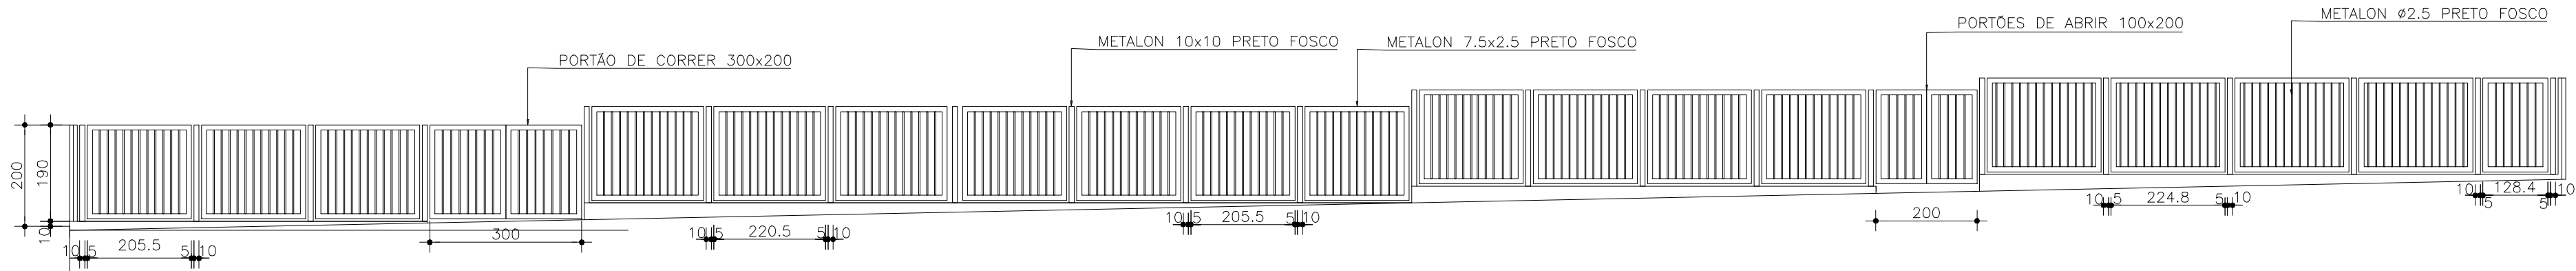

FACHADA PRINCIPAL
ESC. 1/100

GRADIL
ESC. 1/100

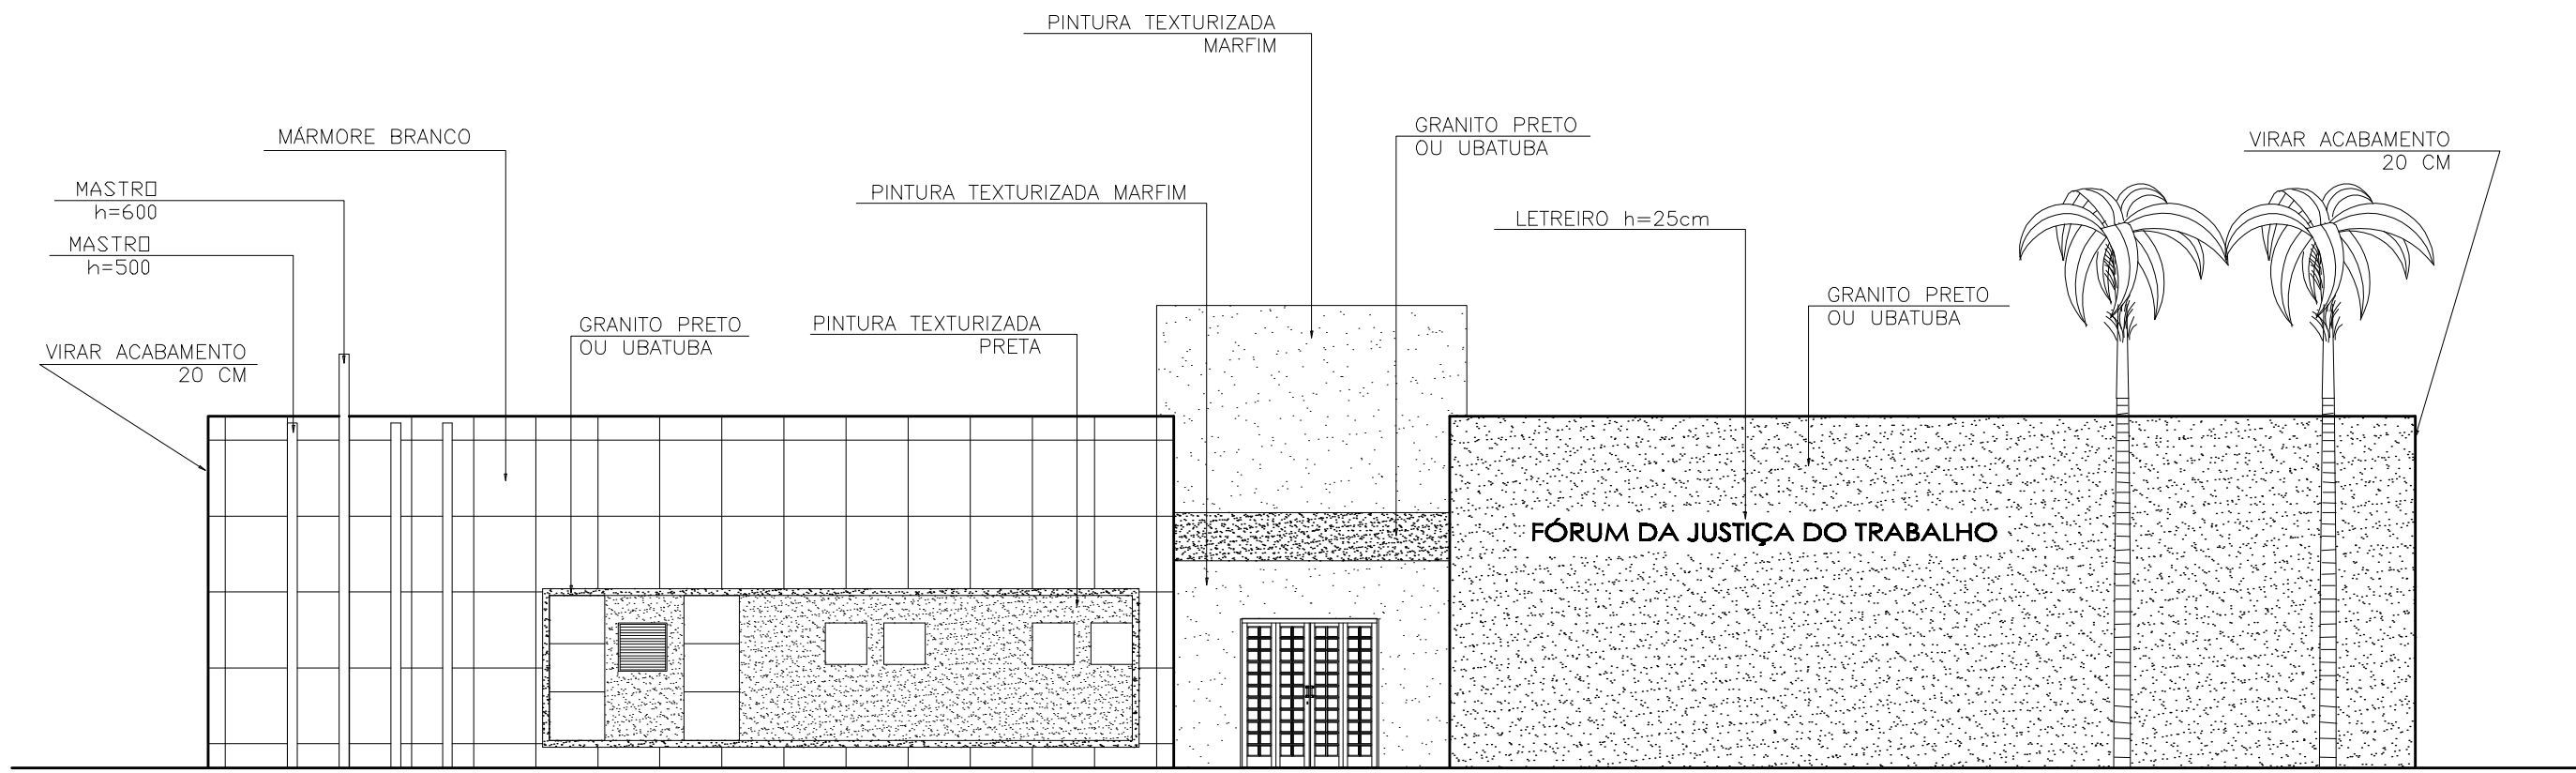

PARA USO DA PREFEITURA

PARA USO DO REQUERENTE

PROJETO	RESPONSÁVEL TÉCNICO	HUDSON LUIZ GUIMARÃES	CREA	44795/D
	PROPRIETÁRIO(S)	TRIBUNAL REGIONAL DO TRABALHO 3ª REGIÃO	IDENTIDADE	CNPJ 01.298.583/0001-41
	DETALHE	COBERTURA, FACHADA PRINCIPAL E GRADIL	ZONA	
	USO	INSTITUCIONAL	MODELO ASSENTAMENTO	
	TÍTULO	APROVAÇÃO INICIAL	FOLHA	4/4
	LOTE/QUADRA/BAIRRO			ARQ.