




CORTE AA
ESC. 1/100

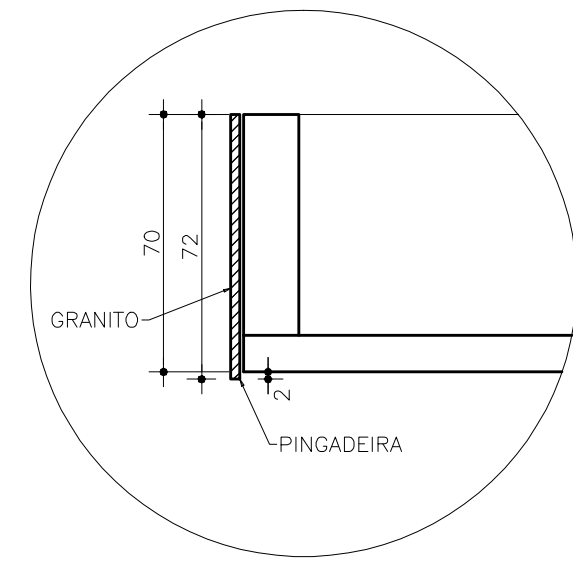


DETALHE 1
ESC. 1/20

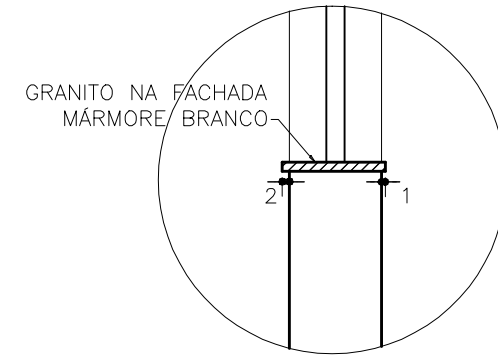

DETALHE 2
ESC. 1/20

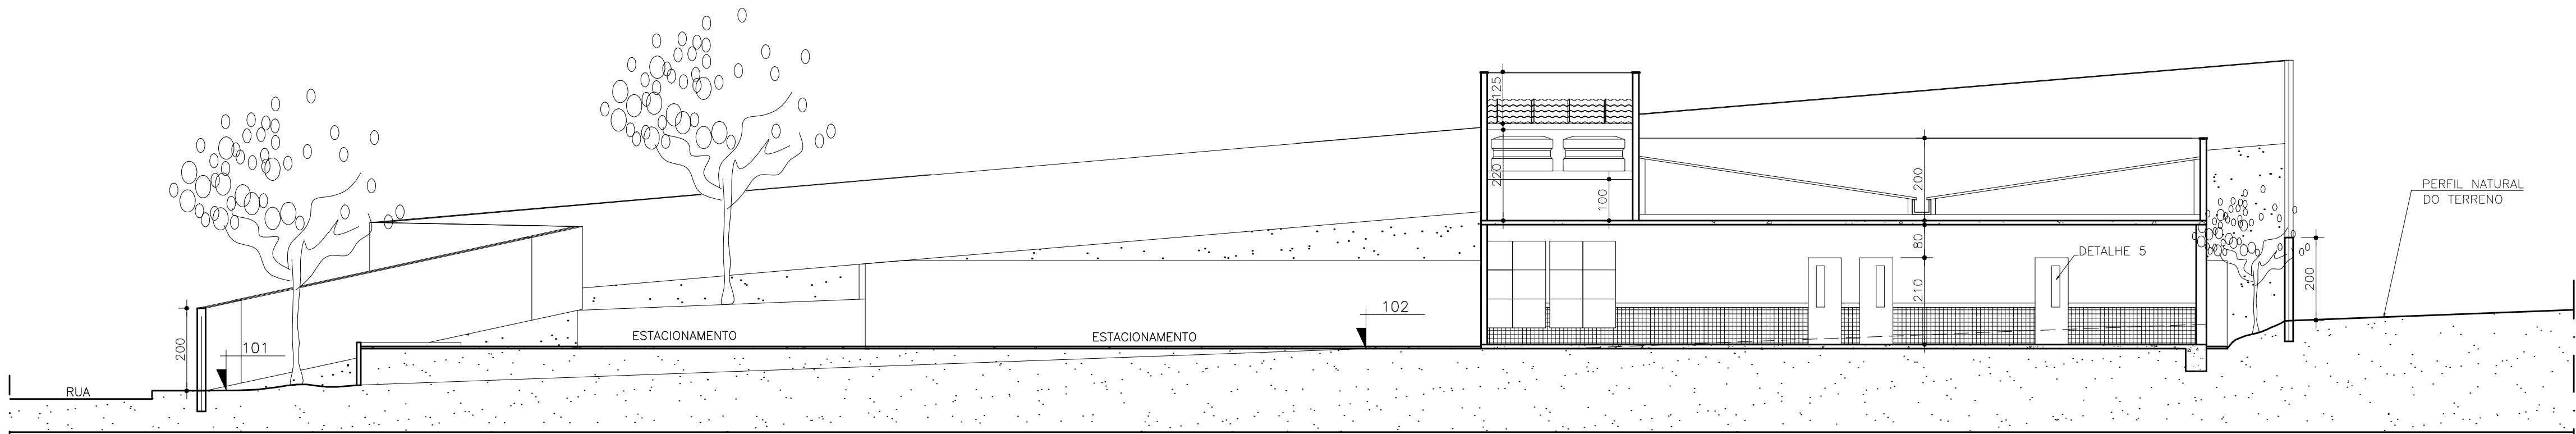

CORTE BB
ESC. 1/100

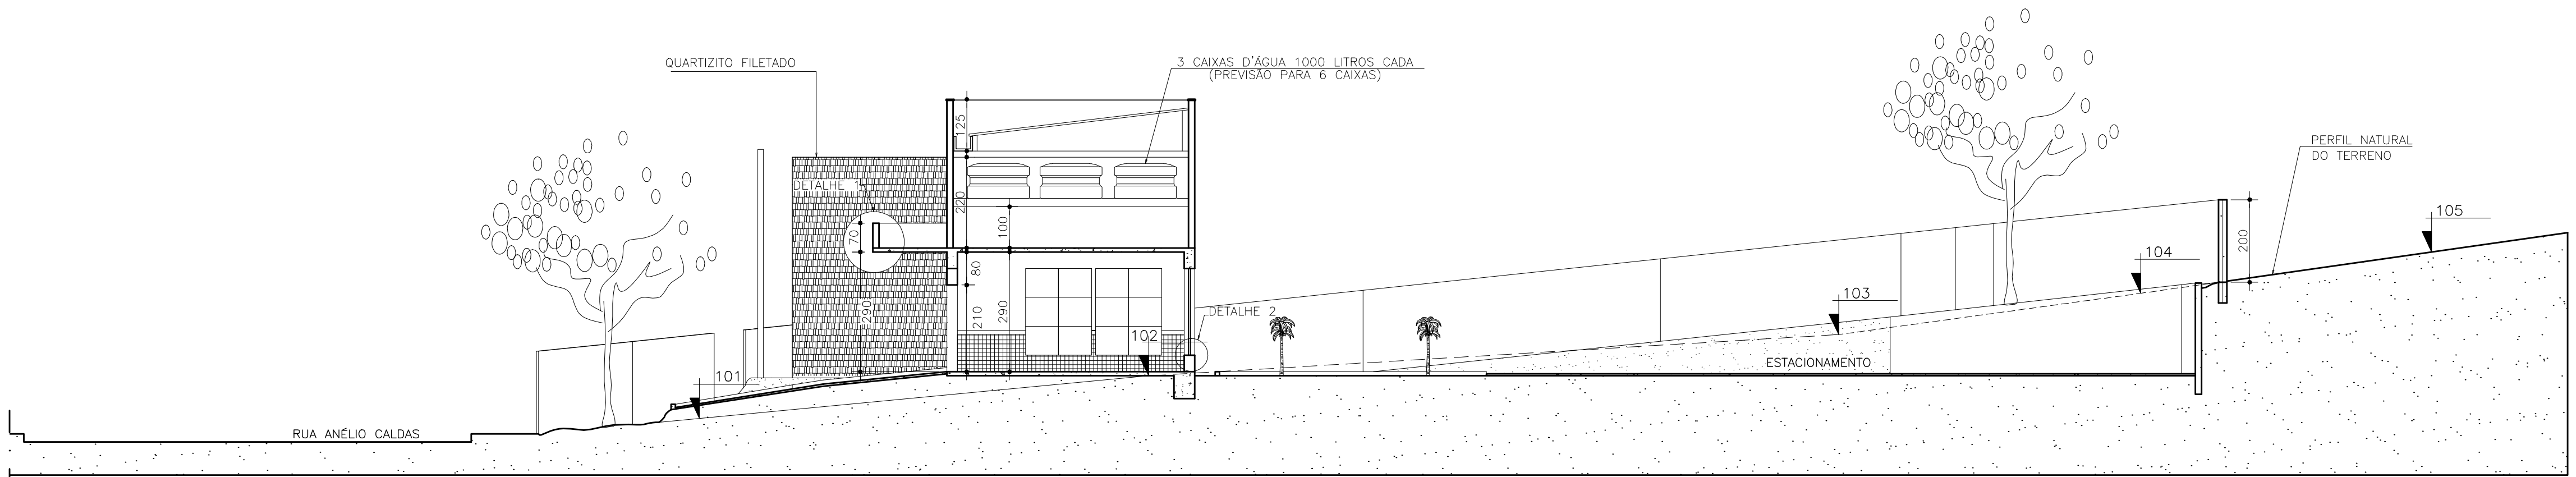

CORTE CC
ESC. 1/100

PARA USO DO REQUERENTE PARA USO DA PREFEITURA

| | | | | |
|---------|---------------------|---|---------------------|-------------------------|
| PROJETO | RESPONSÁVEL TÉCNICO | HUDSON LUIZ GUIMARÃES | CREA | 44795/D |
| | PROPRIETÁRIO(S) | TRIBUNAL REGIONAL DO TRABALHO 3ª REGIÃO | IDENTIDADE | CNPJ 01.298.583/0001-41 |
| | DETALHE | CORTE AA, CORTE BB E CORTE CC | ZONA | |
| | USO | INSTITUCIONAL | MODELO ASSENTAMENTO | |
| | TÍTULO | APROVAÇÃO INICIAL | FOLHA | 2/4 |
| | LOTE/QUADRA/BAIRRO | | | ARQ. |