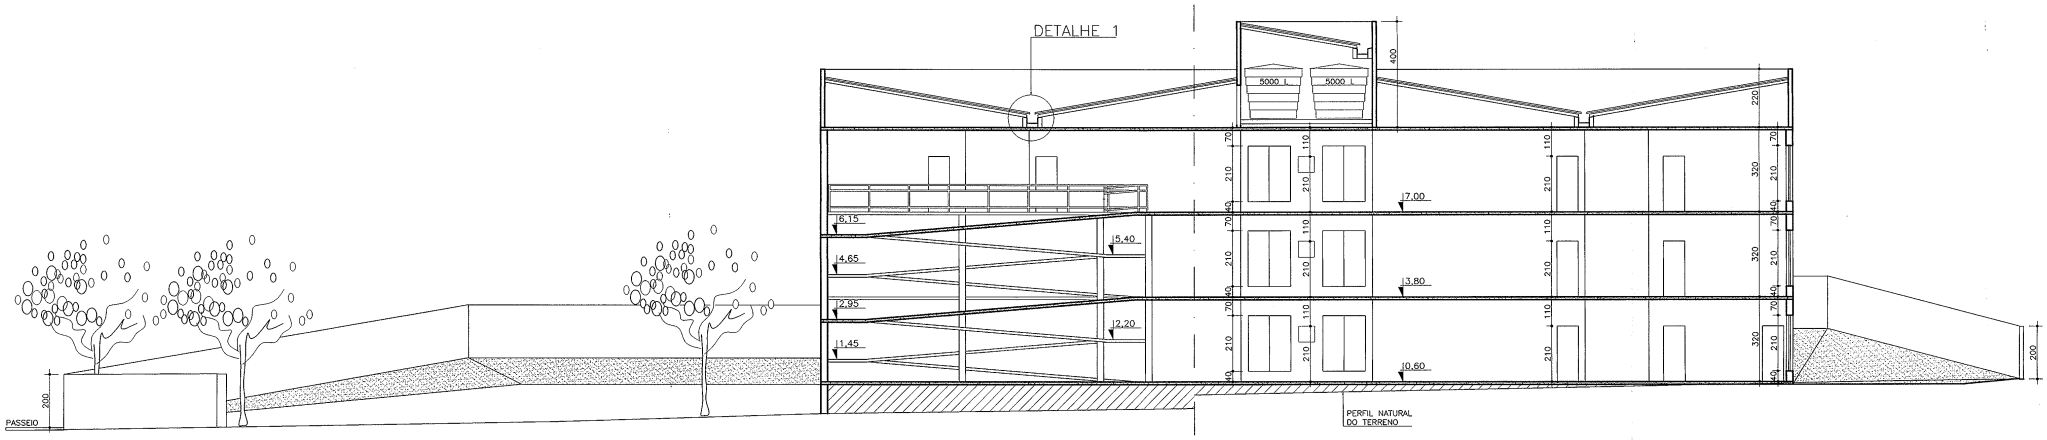

CORTE AA
ESC. 1:100

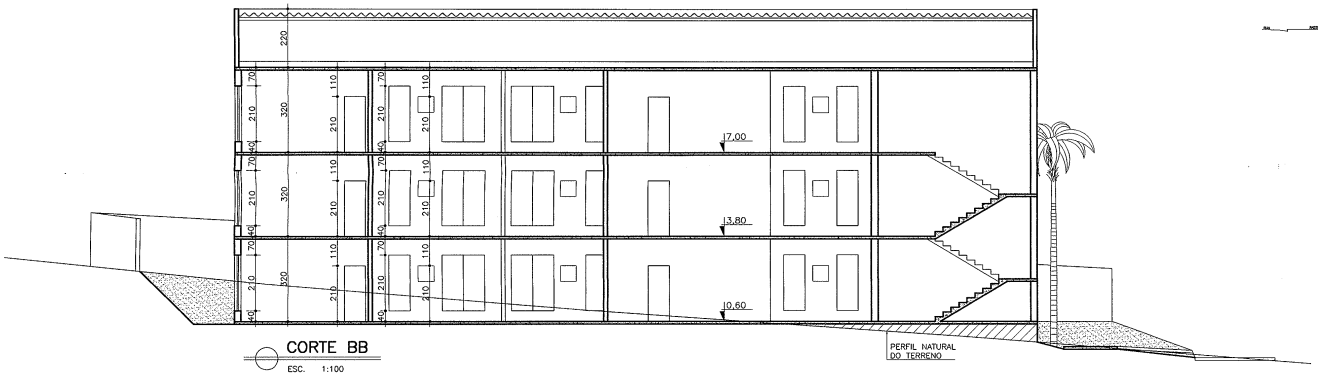

CORTE BB
ESC. 1:100

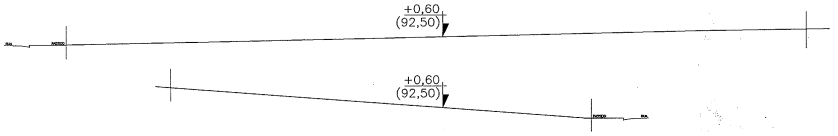

PERFIS DO TERRENO
ESC. 1:250

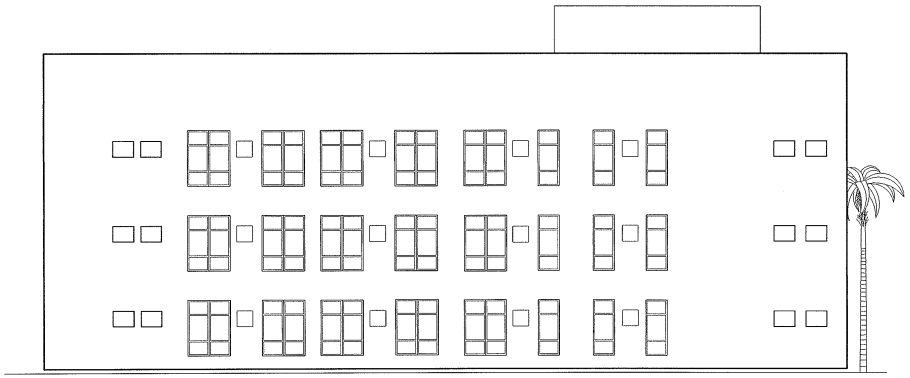

FACHADA AV VIVALDO GONÇALVES DO NASCIMENTO
ESC. 1:100

LEGENDA

J1 – 80 x 210
J2 – 80 x 60

P1 – 60 x 210
P2 – 80 x 210
P4 – 80 x 220

AC – APARELHO DE AR CONDICIONADO

– JARDINS
– TALUDE GRAMADO
– PISO IMPERMEÁVEL
– TELHA
– PROJEÇÃO ÁREA CONSTRUÍDA

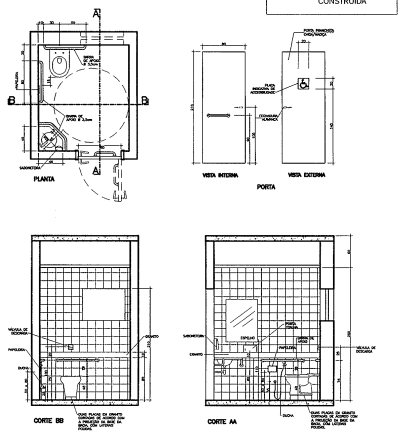

DETALHES IS ADAPTADA
ESC. 1:50

FORUM DA JUSTIÇA DO TRABALHO DE SÃO SEBASTIÃO DO PARAÍSO

PARA USO DA PREFEITURA

José Mario Soares
Engº Civil - CREA-MG 73624-D
SEPLUM
Depto Análises e Projetos

CREA-MG VISTO
☒ PROJETO ARQUITETÔNICO
☐ ESTRUTURAL
☐ OUTROS
ART. Nº
DATA 27/06/11
FUNC.:
OBS: A PLANTA DEVERÁ SER MANTIDA NA OBRA P/ SER VISTADA PELA FISCALIZAÇÃO

PREFEITURA MUNICIPAL DE SÃO SEBASTIÃO DO PARAÍSO
APROVADO CONFORME LEGISLAÇÃO VIGENTE
Em 27/06/11 Prot. PRO: 7054/11

ÁREA DE PROJEÇÃO	997,29 m2	COEFICIENTE DE APROVEITAMENTO	1,14
ÁREA A CONSTRUIR	2.991,87 m2	TAXA DE OCUPAÇÃO	38,13%
ÁREA EXISTENTE	–	NÚMERO DE PISOS	3
ÁREA TOTAL	2.991,87 m2	NÚMERO DE UNIDADES	–
ÁREA DO TERRENO	2.615,23 m2	ZONA	–
ÁREA LIVRE	1.617,94 m2	MODELO DE ASSENTAMENTO	–
ÁREA PERMEÁVEL	399,72 m2 = 15,28%	–	–

PARA USO DO REQUERENTE

PROPRIETÁRIO: UNIÃO FEDERAL
TRIBUNAL REGIONAL DO TRABALHO DA TERCEIRA REGIÃO
DES. EDUARDO AUGUSTO LOBATO – PRESIDENTE
DR. ROGÉRIO OLIVEIRA MARQUES – DIRETOR GERAL
C.G.C.: 01.298.583/0001-41

RESPONSÁVEL TÉCNICO: MARILIA GUIMARÃES – AP. NELSON LIMA GUIMARÃES – DIRETORIA DA SECRETARIA DE ENGENHARIA
CREA: 44795/D-MG

PARA USO DO IMÓVEL

RUA/AVENIDA/COMPLEMENTO: AVENIDA DR PEDRO BUENO JUNIOR (AVENIDA B)
NÚMERO/UNIDADE: –
BAIRRO: JARDIM MEDITARRANÉE
SETOR: – QUADRA: – LOTE: –

PROJETO

TÍTULO DO PROJETO: PROJETO ARQUITETONICO DE APROVAÇÃO INICIAL
–
FORUM DA JUSTIÇA DO TRABALHO DE SÃO SEBASTIÃO PARAÍSO
USO: USO INSTITUCIONAL
–
–
DESENHO:
DATA: ABRIL/2011
CONTEÚDO: CORTE AA, CORTE BB, PERFIS DO TERRENO
FACHADA AVENIDA C
FOLHA: 3/3

ARQ:\Projeto\Forum\TRaSebTerreiro\Tarefa\Aprovação\fev2011