




CORTE AA  
ESC. 1:100

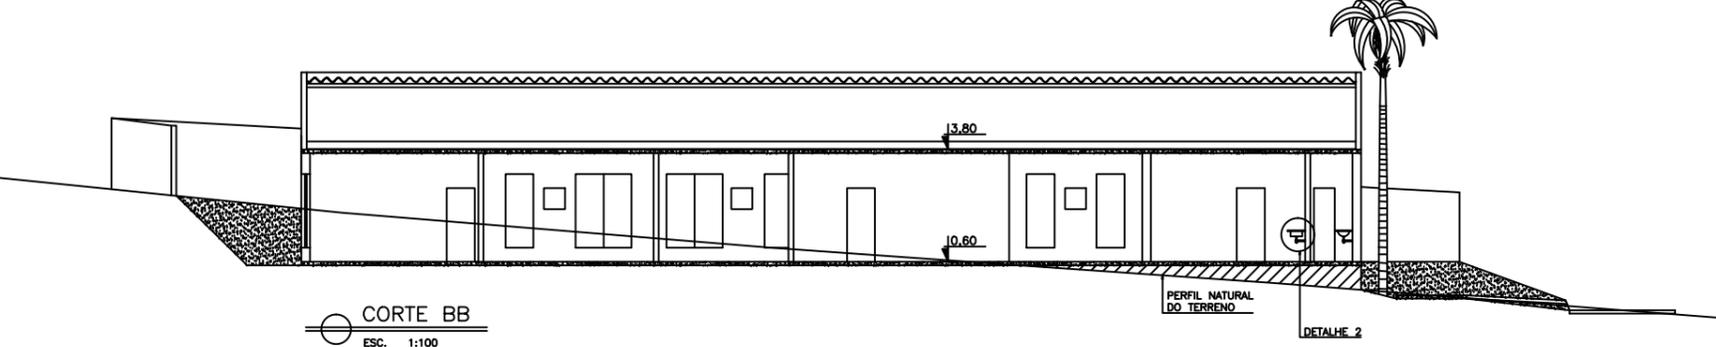


CORTE BB  
ESC. 1:100

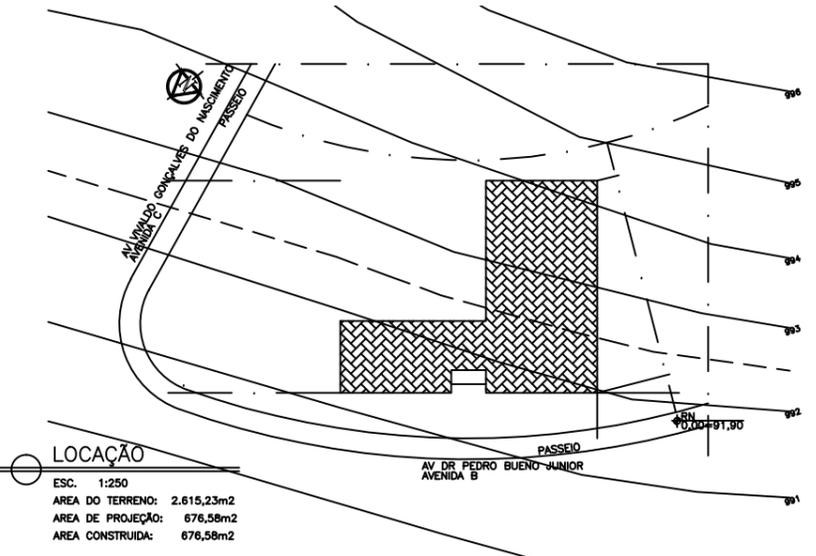


LOCAÇÃO  
ESC. 1:250  
ÁREA DO TERRENO: 2.615,23m<sup>2</sup>  
ÁREA DE PROJEÇÃO: 676,58m<sup>2</sup>  
ÁREA CONSTRUÍDA: 676,58m<sup>2</sup>

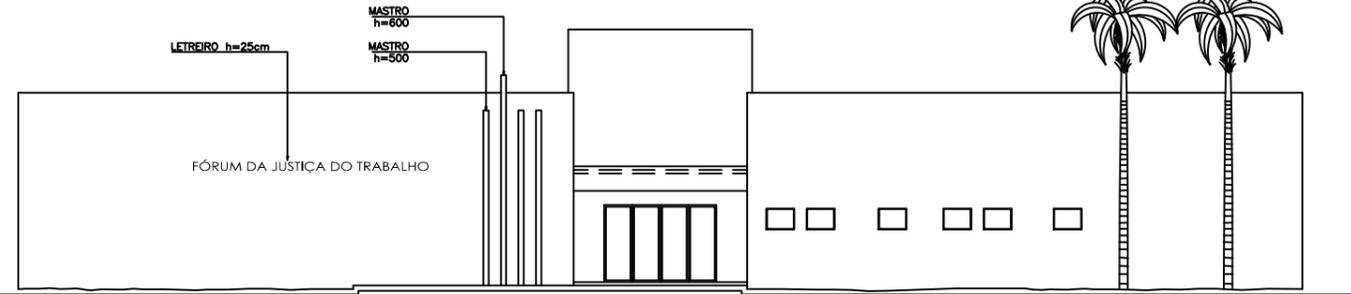

FACHADA AV DR PEDRO BUENO JUNIOR  
ESC. 1:100

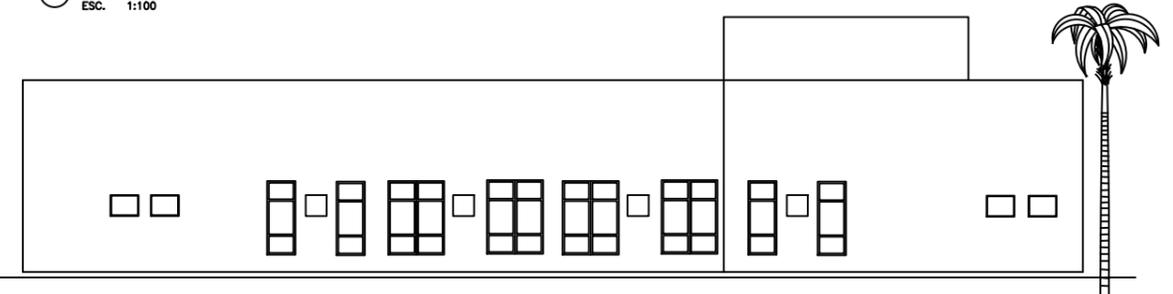

FACHADA AV VIVALDO GONÇALVES DO NASCIMENTO  
ESC. 1:100

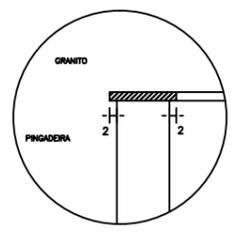

DETALHE 3  
ESC. 1:10



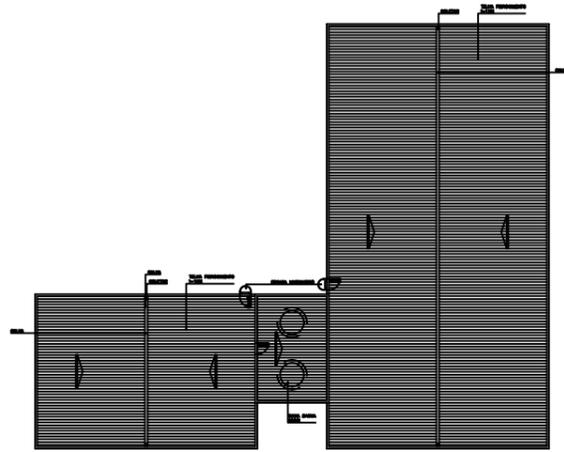



DIAGRAMA DE COBERTURA  
ESC. 1:250

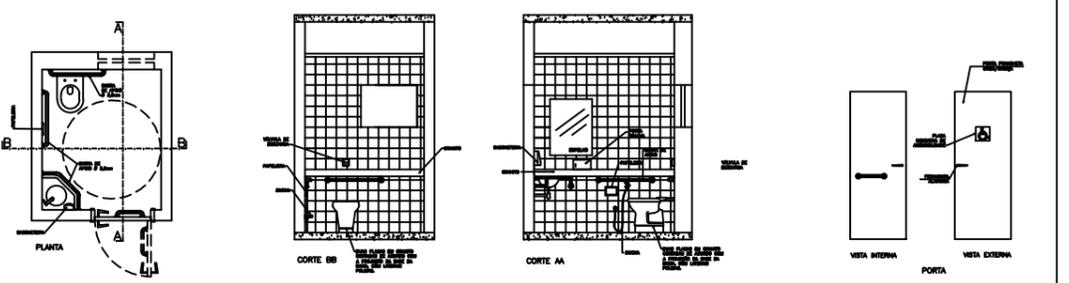

DETALHES IS ADAPTADA  
ESC. 1:50

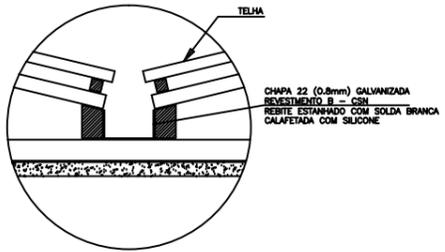

DETALHE 1  
ESC. 1:25

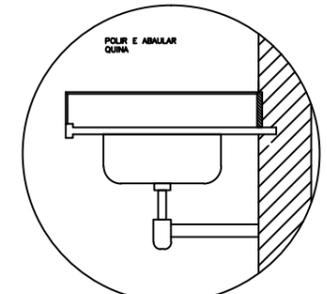

DETALHE 2  
ESC. 1:10

**LEGENDA**

- J1 - 80 x 210
- J2 - 80 x 60
- P1 - 60 x 210
- P3 - 80 x 210
- P4 - 80 x 220
- AC - APARELHO DE AR CONDICIONADO

- JARDINS
- TALUDE GRAMADO
- PISO IMPERMEÁVEL
- TELHA
- PROJEÇÃO ÁREA CONSTRUÍDA

FORUM DA JUSTIÇA DO TRABALHO DE SÃO SEBASTIÃO DO PARAÍSO			
PARA USO DA PREFEITURA			
ÁREA DE PROJEÇÃO	997,29 m <sup>2</sup>	COEFICIENTE DE APROPRIAMENTO	1,14
ÁREA A CONSTRUIR	2.991,87 m <sup>2</sup>	TAXA DE OCUPAÇÃO	38,13%
ÁREA EXISTENTE	-	NÚMERO DE PISOS	3
ÁREA TOTAL	2.991,87 m <sup>2</sup>	NÚMERO DE UNIDADES	-
ÁREA DO TERRENO	2.615,23 m <sup>2</sup>	ZONA	-
ÁREA LIVRE	1.617,94 m <sup>2</sup>	MODELO DE ASSENTAMENTO	-
ÁREA PERMANEL	399,72 m <sup>2</sup> = 15,28%	-	-
PROPRIETÁRIO	UNIÃO FEDERAL TRIBUNAL REGIONAL DO TRABALHO DA TERCEIRA REGIÃO	C.G.C.	01.298.583/0001-41
RESPONSÁVEL TÉCNICO	DR. RICARDO OLIVEIRA MARQUES DIRETOR GERAL	CREA	44795/D-MG
RUA/AVENIDA/COMPLEMENTO	AVENIDA DR PEDRO BUENO JUNIOR (AVENIDA B)	NÚMERO/UNIDADE	-
BARRIO	JARDIM MEDITERRANÉE	SETOR	QUADRA
TÍTULO DO PROJETO	PROJETO ARQUITETONICO DE APROVAÇÃO INICIAL - 1ª ETAPA	DESENHO	ABRIL/2011
USO	FORUM DA JUSTIÇA DO TRABALHO DE SÃO SEBASTIÃO DO PARAÍSO	DATA	ABRIL/2011
CONTEÚDO	CORTE AA, CORTE BB, FACHADA AV DR PEDRO BUENO JUNIOR FACHADA AV VIVALDO GONÇALVES DO NASCIMENTO, LOCAÇÃO DIAGRAMA DE COBERTURA, DETALHE IS ADAPTADA, DETALHE 1	FOLHA	2/2