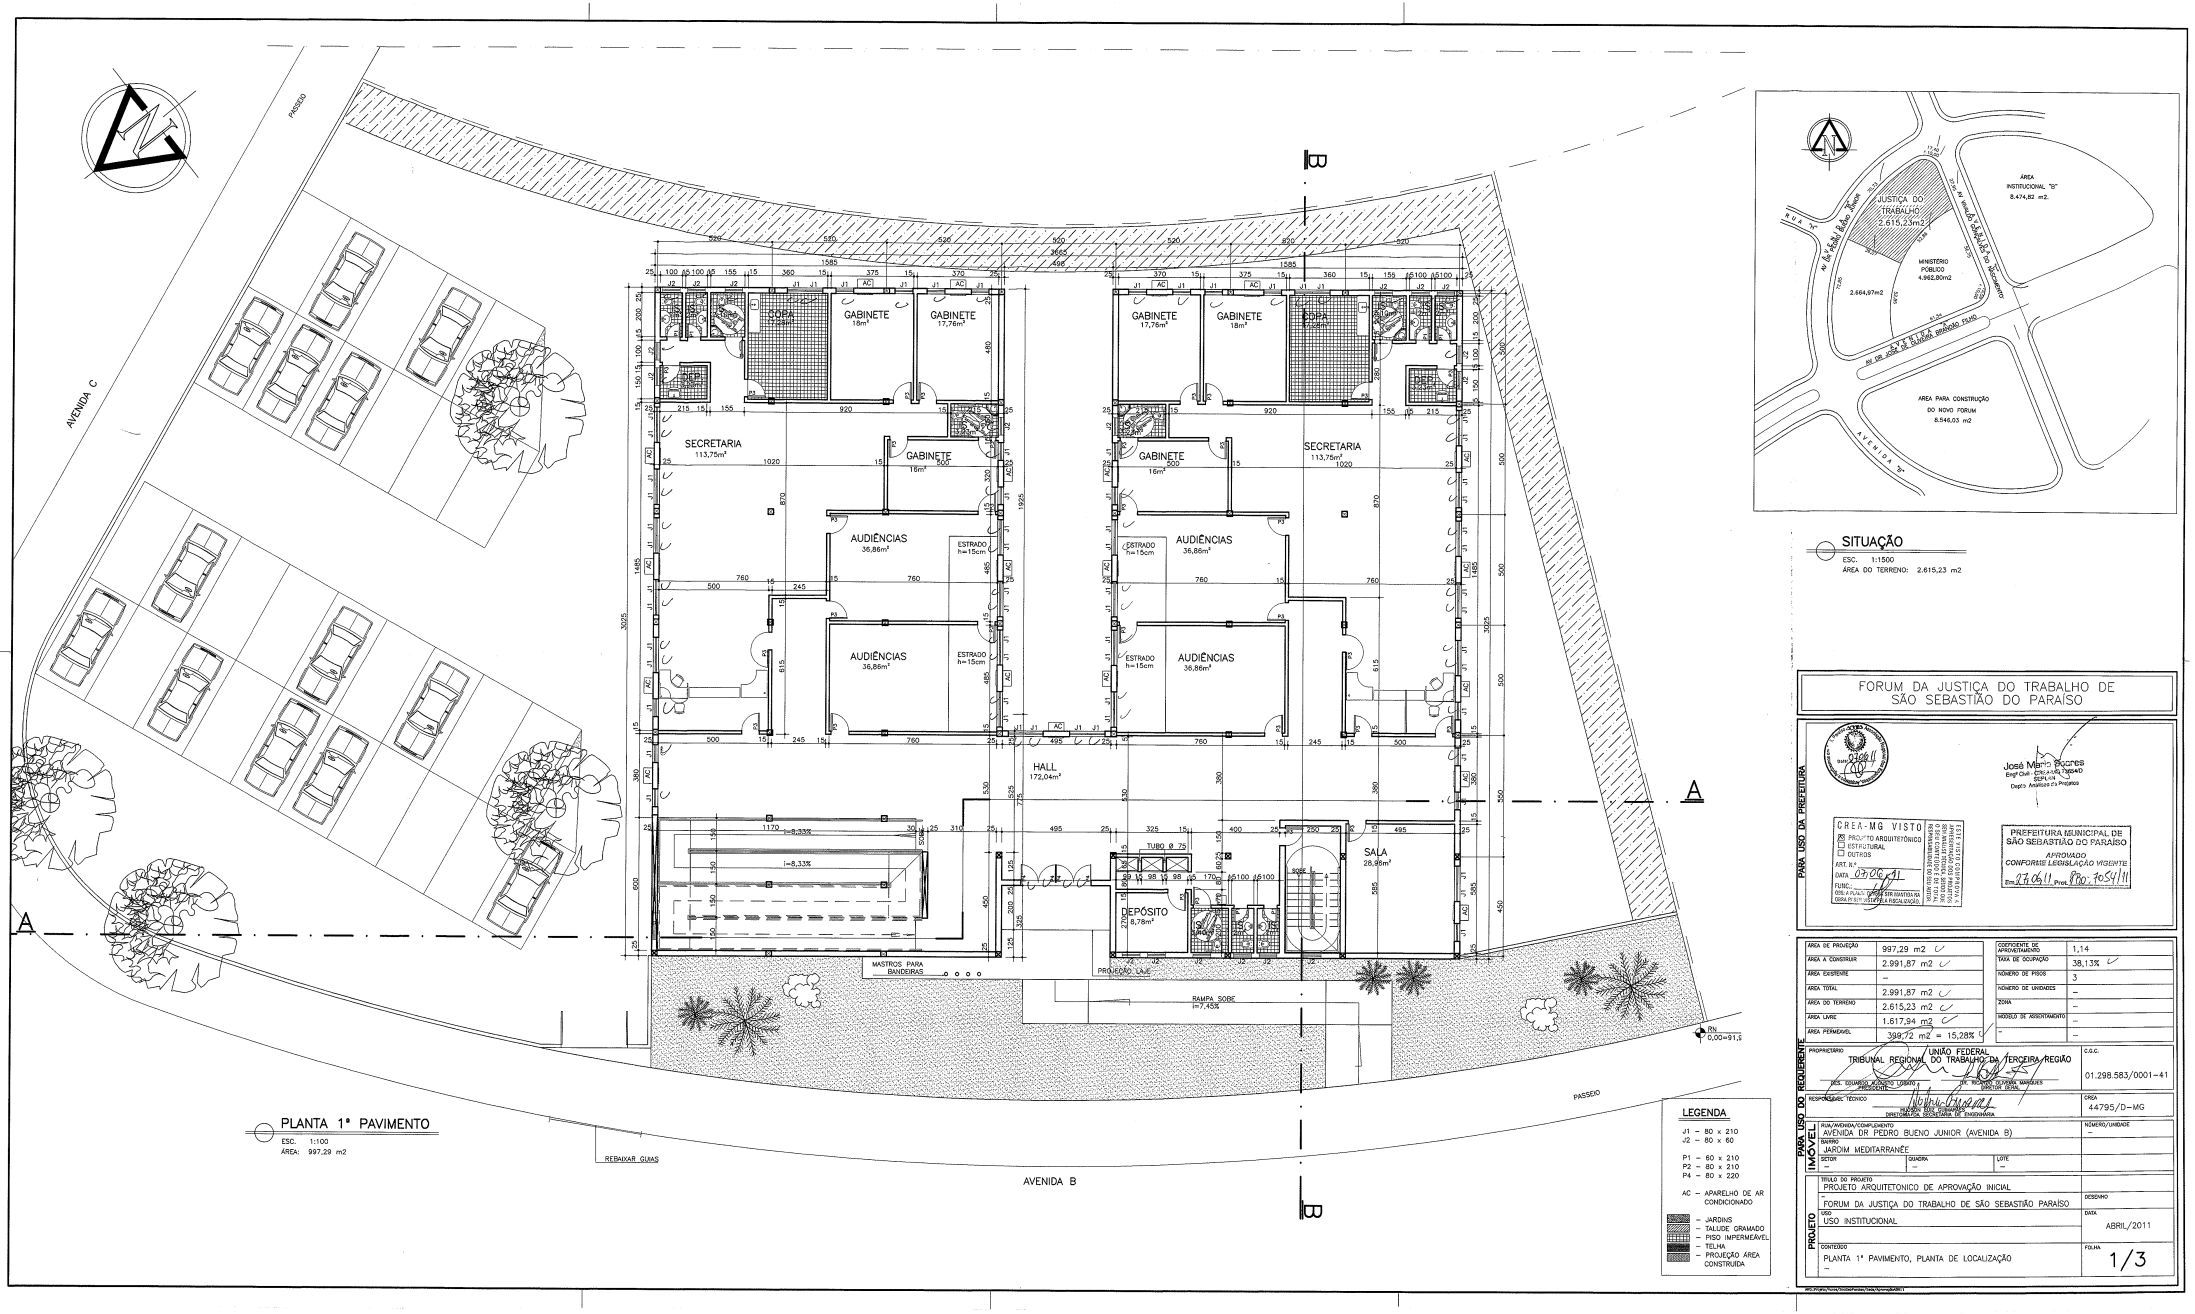

PLANTA 1° PAVIMENTO

ESC. 1:100
ÁREA: 997,29 m2

SITUAÇÃO

ESC. 1:1500
ÁREA DO TERRENO: 2.615,23 m2

FORUM DA JUSTIÇA DO TRABALHO DE SÃO SEBASTIÃO DO PARAÍSO

PARA USO DA PREFEITURA

José Mario Soares
Engº Civil - Estruturas
ESPECIALISTA
Depto Análise de Projetos

CREA-MG VISTO
☒ PROJETO ARQUITETÔNICO
☐ ESTRUTURAL
☐ OUTROS
ART. N.º
DATA 07/06/11
FUNC.
OBS.: A ANÁLISE EXPRESSA NÃO ELIMINA A COBRANÇA POSTERIOR DA FISCALIZAÇÃO.

PREFEITURA MUNICIPAL DE SÃO SEBASTIÃO DO PARAÍSO
APROVADO
CONFORME LEGISLAÇÃO VIGENTE
Em 27/06/11 Prot. 8807054/11

ÁREA DE PROJEÇÃO	997,29 m2	COEFICIENTE DE APROVEITAMENTO	1,14
ÁREA A CONSTRUIR	2.991,87 m2	TAXA DE OCUPAÇÃO	38,13%
ÁREA EXISTENTE	–	NÚMERO DE PISOS	3
ÁREA TOTAL	2.991,87 m2	NÚMERO DE UNIDADES	–
ÁREA DO TERRENO	2.615,23 m2	ZONA	–
ÁREA LIVRE	1.617,94 m2	MODULO DE ASSENTAMENTO	–
ÁREA PERMEÁVEL	399,72 m2 = 15,28%	–	–

PARA USO DO REQUERENTE

PROPRIETÁRIO: UNIÃO FEDERAL - TRIBUNAL REGIONAL DO TRABALHO DA TERCEIRA REGIÃO — C.G.C. 01.298.583/0001-41
MDS. EDUARDO ALONSO LOBATO — PRESIDENTE
DR. RICARDO OLIVEIRA MARQUES — DIRETOR GERAL
RESPONSÁVEL TÉCNICO: ALEXANDRE ROSA FERNANDES — DIRETOR DA SECRETARIA DE ENGENHARIA — CREA 44795/D-MG

PARA USO DO IMÓVEL

RUA/AVENIDA/COMPLEMENTO: AVENIDA DR PEDRO BUENO JUNIOR (AVENIDA B) — NÚMERO/UNIDADE –
BAIRRO: JARDIM MEDITARRANÉE
SETOR – | QUADRA – | LOTE –

PROJETO

TÍTULO DO PROJETO: PROJETO ARQUITETONICO DE APROVAÇÃO INICIAL — DESENHO
FORUM DA JUSTIÇA DO TRABALHO DE SÃO SEBASTIÃO PARAÍSO
USO: USO INSTITUCIONAL — DATA: ABRIL/2011
CONTEÚDO: PLANTA 1° PAVIMENTO, PLANTA DE LOCALIZAÇÃO – — FOLHA 1/3

LEGENDA

J1 – 80 x 210
J2 – 80 x 60

P1 – 60 x 210
P2 – 80 x 210
P4 – 80 x 220

AC – APARELHO DE AR CONDICIONADO

– JARDINS
– TALUDE GRAMADO
– PISO IMPERMEÁVEL
– TELHA
– PROJEÇÃO ÁREA CONSTRUÍDA