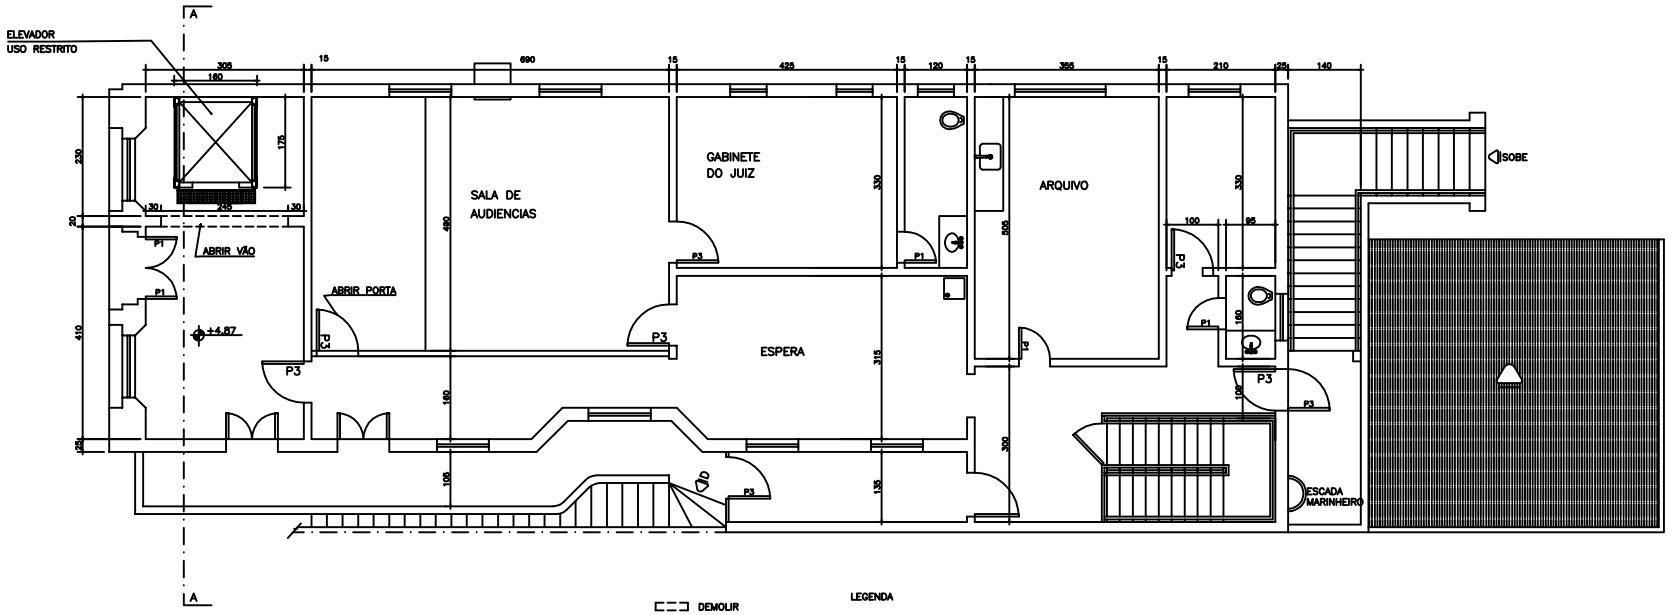

LEGENDA

DEMOLIR

CONSTRUIR

PORTAS
P1–60x210
P2–80x150
P3–80x210

SEGUNDO PAVIMENTO

ESCALA 1:50

ÁREA 175,14 m2

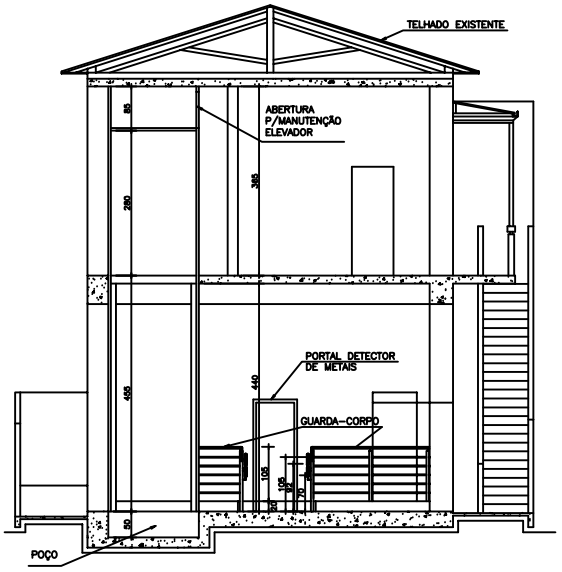

CORTE AA

ESCALA 1:50

PARA USO DA PREFEITURA

PREFEITURA:

CREA:

ISS:

PARA USO DO REQUERENTE

A APROVAÇÃO DO PROJETO NÃO IMPLICA NO RECONHECIMENTO POR PARTE DA PREFEITURA DO DIREITO DE PROPRIEDADE DO TERRENO

EDIFICAÇÃO

ÁREA TOTAL APROVADA:	398,93 m²	TAXA DE OCUPAÇÃO:	100% - terreo projeção/pavimentos 75%
ÁREA TOTAL A APROVAR:	- m2	TAXA DE PERMEABILIZAÇÃO:	100% - terreo projeção/pavimentos –
ÁREA TOTAL A DEMOLIR:	— m²	NÚMERO DE PAVIMENTOS:	2
ÁREA TOTAL EDIFICADA:	398,93 m2	NÚMERO DE UNIDADE RESIDENCIAL:	-
COEFICIENTE DE APROVEITAMENTO:	área total construída / área lote 1,33	NÚMERO DE UNIDADE NÃO RESIDENCIAL:	–

TERRENO

ENDEREÇO:	RUA HERMÍLIO ALVES	NÚMERO: 254	COMPLEMENTO: —
BAIRRO:	CENTRO	CIDADE:	SÃO JOÃO DEL REI
ÁREA TOTAL DO LOTE:	300 m2	DATA:	00.00.000.00000.000

AUTOR DO PROJETO: *HUDSON LUIZ GUIMARÃES* — CREA: 44795/D — ISS:

RESPONSÁVEL TÉCNICO: *HUDSON LUIZ GUIMARÃES* — CREA: 44795/D — ISS:

É RESPONSABILIDADE DO RESPONSÁVEL TÉCNICO O ATENDIMENTO À LEGISLAÇÃO EM VIGOR, ESTANDO O MESMO SUJEITO ÀS PENALIDADES DA LEI

PROPRIETÁRIO: *TRIBUNAL REGIONAL DO TRABALHO DA 3ªREGIÃO* — CPF OU CNPJ: 012985830001/41

PROJETO

NOME:	PROJETO ARQUITETONICO	TÍTULO:	MODIFICAÇÃO
USO:	INSTITUCIONAL	ZONA:	
CONTEÚDO DA PRANCHA:	*PLANTA SEGUNDO PAVIMENTO* *CORTE AA*	DATA:	JULHO/2013
		FOLHA:	2/2