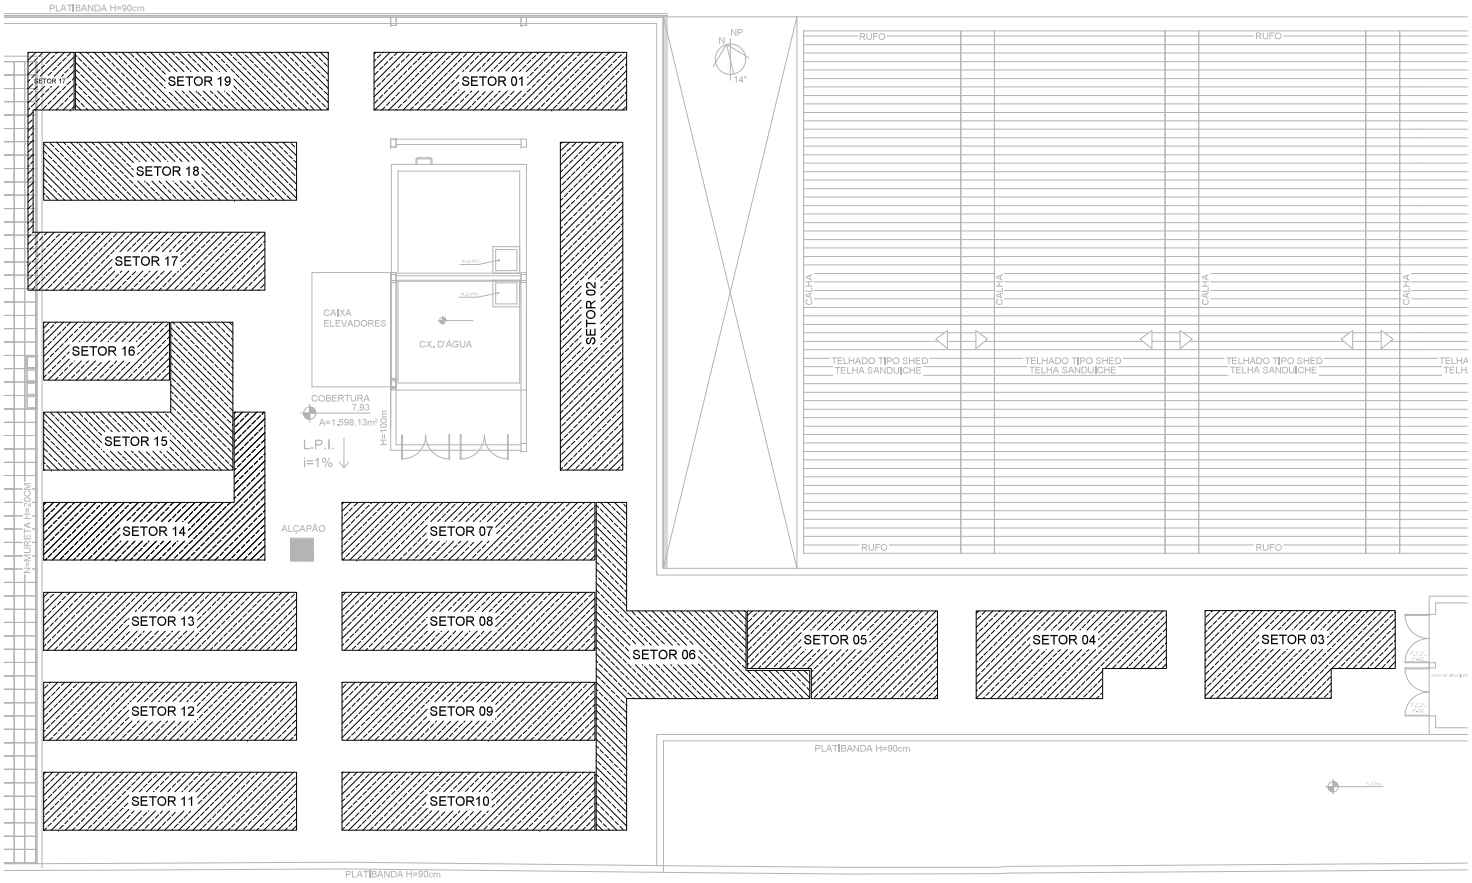

01 PLANTA BAIXA COBERTURA ED. GARAGEM Q-20 - SETORES DOS INVERSORES FOVOOLTAICOS
ESCALA: 1/100

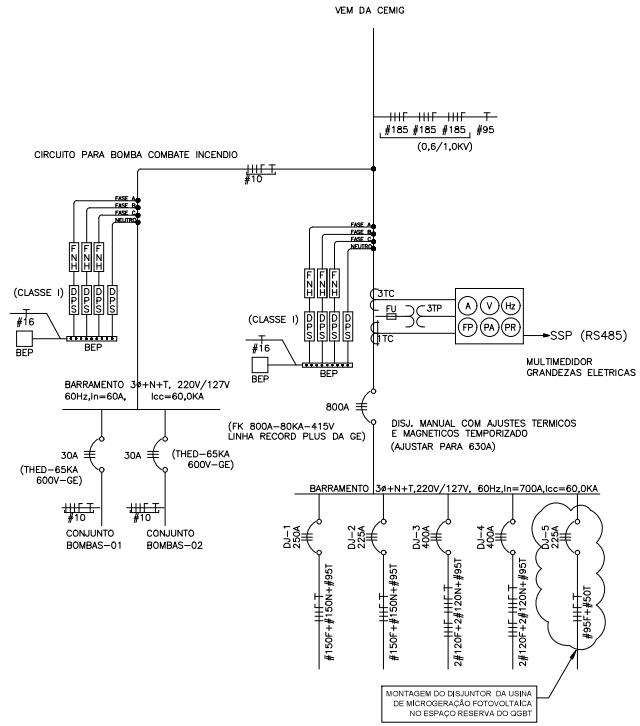

01 ESQUEMA UNIFILAR DO PAINEL QGBT LOCALIZADO NO PISO G1
ESCALA SEM ESCALA

SETOR - 1

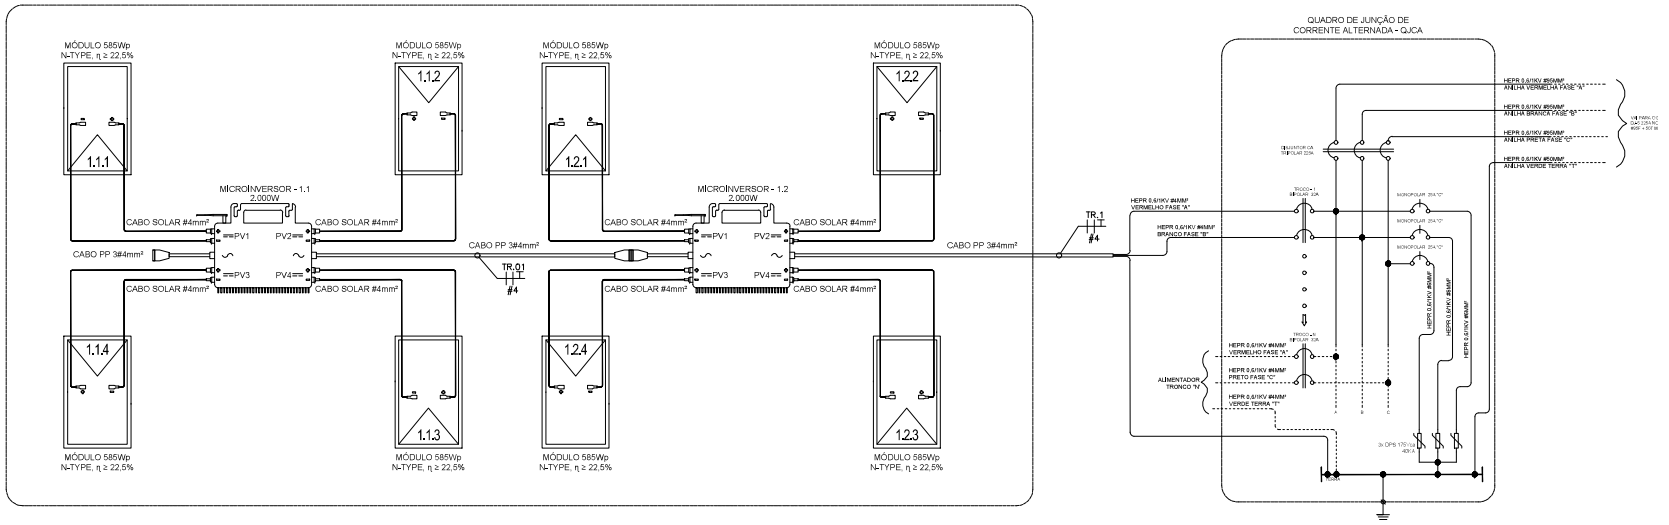

03 DETALHES LIGAÇÕES ELÉTRICAS DOS MICROINVERSORES NOS SETORES ATÉ O QJCA
ESCALA SEM ESCALA

TRIBUNAL REGIONAL DO TRABALHO DA 3ª REGIÃO | TRT3ª	
OBRA: Q - 20, Ed. Garagem	DISCIPLINA: ELÉTRICA
ENDEREÇO: Rua Guaicurus, 203 - Centro | CEP: 30,111-060	MUNICÍPIO: Belo Horizonte - MG
RESPONSÁVEL TÉCNICO: Pedro Jorge Albuquerque Tavares	ESCALA: 1/100 - A1
PROJETO: Usina de microgeração fotovoltaica	FOLHA: 02/04
ETAPA: Projeto Básico	REVISÃO: R00 - EMISSÃO INICIAL
CONTEÚDO: Planta baixa Cobertura - Setorização dos inversores, detalhes das ligações elétricas dos microinversore e esquema unifilar até o QGBT.	DATA: JANEIRO/2025
ARQUIVO DIGITAL: BHZ-020_PRJ_PB_ELE_Usina-Fotovoltaica-Cobertura_R0_FL04_SENG_2024-12-16	