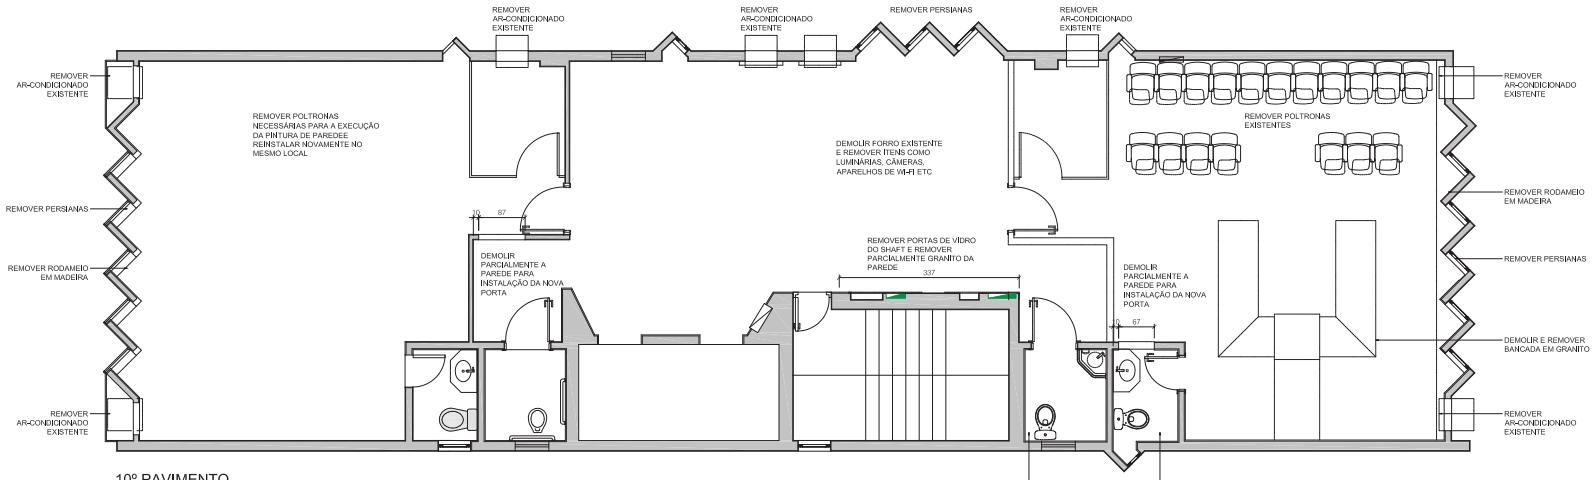

10º PAVIMENTO
PLANTA DEMOLIÇÃO

ESCALA 1 : 50

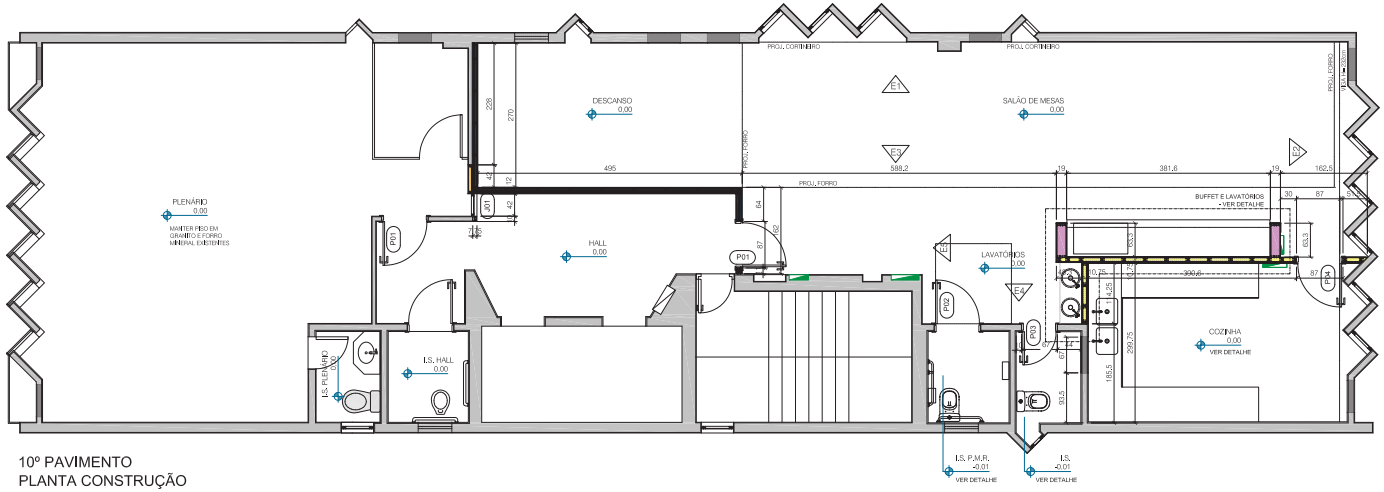

10º PAVIMENTO
PLANTA CONSTRUÇÃO

ESCALA 1 : 50

*MEDIDAS NO OSSO

PAREDE COM SISTEMA EM CHAPAS DE GESSO PARA DRYWALL, USO INTERNO, COM FACE SIMPLES LADO PORCELANATO 15X15cm E FACE DUPLA LADO PORCELANATO 90X80cm, CHAPAS DE 12,5MM, RU, ESTRUTURA METÁLICA COM GUIAS DUPLAS (LONGITUDINAIS) DE 70MM A CADA 400MM, COM VÃOS. ESPESSURA FINAL 107,5MM

PAREDE COM SISTEMA EM CHAPAS DE GESSO PARA DRYWALL, USO INTERNO, COM DUAS FACES SIMPLES DE 12,5MM, RU, ESTRUTURA METÁLICA COM GUIAS DUPLAS (TRANSVERSAIS) DE 70MM A CADA 600MM, ESPESSURA FINAL 188MM

PAREDE COM SISTEMA EM CHAPAS DE GESSO PARA DRYWALL, USO INTERNO, COM DUAS FACES DUPLAS DE 12,5MM, ESTRUTURA METÁLICA COM GUIAS SIMPLES DE 70MM A CADA 600MM, COM MANTA DE LÃ DE ROCHA DE 50MM DE 32KG/M³, FITA BANDA ACÚSTICA DE 70MM PARA PAREDES COM ÁREA LÍQUIDA MAIOR OU IGUAL A 6M², COM VÃOS. ESPESSURA FINAL DE 120MM

PAREDE COM SISTEMA EM CHAPAS DE GESSO PARA DRYWALL, USO INTERNO, COM DUAS FACES SIMPLES E ESTRUTURA METÁLICA COM GUIAS SIMPLES, SEM VÃOS

TRECHO DE DRYWALL COM REFORÇO INTERNO EM MADEIRA PARA FIXAÇÃO DE ELEMENTOS.

MANTA DE LÃ DE ROCHA DE 50MM DE 32KG/M³

ALVENARIA DE TIJOLO FURADO

DET. ESQUADRIA
JANELA 01

ESCALA 1 : 25

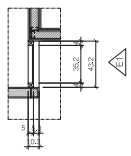

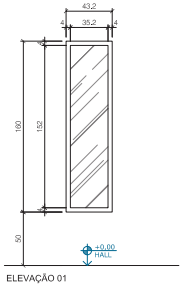

DET. ESQUADRIA
PORTA 02

ESCALA 1 : 25

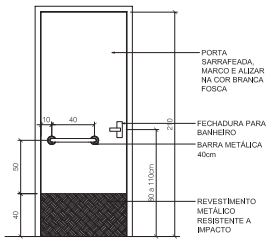

RENATA CAETANO
LODI:135558
Assinado de forma digital por RENATA CAETANO:13555858 Dados: 2026.03.26 11:48:41 -03'00'

QUADRO ACABAMENTOS

PISO, SOLEIRA E RODAPÉ

P1	PISO EXISTENTE	S1	SOLEIRA EM GRANITO ARAMBESO POLIDO SEMELHANTE AO EXISTENTE	R1	RODAPÉ EM GRANITO ARAMBESO POLIDO SEMELHANTE AO EXISTENTE H=10cm
S1	SOLEIRA EXISTENTE	R1	RODAPÉ EXISTENTE		

PAREDE

A	PINTURA EM TINTA ACRÍLICA FOSCA LAVÁVEL NA COR CINZA, REF.: SUVINIL ACRÍLICA FOSCA LAVÁVEL COR PRATA ENVELHECIDO
A	GRANITO EXISTENTE
A	PINTURA EM TINTA ACRÍLICA FOSCA LAVÁVEL NA COR LARANJA QUEIMADO, REF.: SUVINIL ACRÍLICA FOSCA LAVÁVEL COR SEMENTE DE CACAU
A	PORCELANATO DE ALTA PERFORMANCE COM ACABAMENTO ACETINADO, RETIFICADO, 900X90CM COM ESPESSURA DE 9mm NA COR CINZA CLARO, COM VARIAÇÃO LEVE DE TONALIDADE E JUNTA DE ASSENTAMENTO MÍNIMA DE 1,5mm COM APLICAÇÃO DE REJANTE FLEXÍVEL NA COR CINZA CLARO, REF: PORCELANATO BIANCOGRES GALLERIA ARCH GREY ACETINADO 90X90CM
A	PORCELANATO ESMALTADO, ACABAMENTO MATE, PEÇAS DE 150X15cm E 2,5X15cm (BORDA), COM ESPESSURA DE 7,4mm NA COR VERDE, COM VARIAÇÃO DE TONALIDADE MODERADA, JUNTA DE DILATAÇÃO 2mm COM APLICAÇÃO DE REJANTE FLEXÍVEL NA COR BRANCA, REF:CIECRETILES MADRAS FOSKA WA 150/15cm E BORDA ETNASKA FOSKA WA 2,5X15cm
A	PINTURA EM TINTA ACRÍLICA FOSCA LAVÁVEL NA COR GRAFITE, REF.: SUVINIL ACRÍLICA FOSCA LAVÁVEL COR PANATIVA
A	PINTURA EM TINTA ACRÍLICA FOSCA LAVÁVEL NA COR BRANCO GELO

TETO

FR	FORRO EM FIBRA MINERAL, BORDA TEGULAR, DIMENSÕES 625X625mm, TODOS OS PERFIS E CONECTORES NECESSÁRIOS PARA A PERFEITA INSTALAÇÃO DO SISTEMA, REF.: KNAUF DATASHEET STAR COMPLETE 625X625 TEGULAR 24 OU MICROCHANFRO SEMELHANTE
FG	FORRO DE GESSO ACARTONADO ESTRUTURADO COM CHAPA ST 12,5mm COM PINTURA EM TINTA ACRÍLICA, LAVÁVEL, ACABAMENTO FOSCO, COR BRANCO GELO REF: KNAUF E TINTA ACRÍLICA FOSCA BRANCO GELO, SUVINIL
FR	FORRO DE GESSO ACARTONADO ESTRUTURADO COM CHAPA ST 12,5mm COM PINTURA EM TINTA ACRÍLICA LAVÁVEL, ACABAMENTO FOSCO, COR MARROM GELO REF: KNAUF E TINTA SUVINIL ACRÍLICA FOSCA LAVÁVEL COR TERRA ARADA
FR	FORRO DE GESSO ACARTONADO ESTRUTURADO COM CHAPA ST 12,5mm COM PINTURA EM TINTA ACRÍLICA, LAVÁVEL, ACABAMENTO FOSCO E COR LARANJA QUEIMADO, REF: KNAUF E TINTA SUVINIL ACRÍLICA FOSCA LAVÁVEL COR SEMENTE DE CACAU

QUADRO PEÇAS E ELEMENTOS

P1	BACIA COM CAIXA ACOPLADA EM LOUÇA BRANCA COM SAÍDA VERTICAL E ASSENTO TERMOPLÁSTICO COM SISTEMA DE FECHAMENTO TIPO SLOW CLOSE COMPATÍVEIS COM MBR 9050/9055, REF.2 DECA BACIA PARA CAIXA ACOPLADA COM SAÍDA VERTICAL, REF.1 DECA CAIXA ACOPLADA LOUÇA E ASSENTO TERMOFIXO COM SLOW CLOSE E BAIXO CLEAR BRANCO LINHA VOGUE PLUS E VOGUE PLUS CONFORTO (COD. P.3113.17 + COD.2.91.17 + AP.814.17)
P2	TORNEIRA DE MESA ALTA EM METAL CROMADO, 14 DE VOLTA ACIONAMENTO TIPO ALAVANCA, REF.2 TORNEIRA DE MESA BICA ALTA PARA LAVATÓRIO CROMADO FLEX PLUS (COD. 1196.C37)
P3	BANCADA LAVATÓRIO EM QUARTZITO MADRID BRANCO COM VEIOS BEGES, TODAS AS FACES VEINSIS POLIDAS, VER DETALHAMENTO DE BANCADAS.
P4	CUBA SUSPENSA RETANGULAR COM MESA EM LOUÇA BRANCA, 50X35cm, REF.: CUBA SUSPENSA DECA SUL BRANCA (COD.L.4.890.G.17)
P5	TORNEIRA DE MESA ACESSÍVEL BICA ALTA EM METAL CROMADO, 14 DE VOLTA ACIONAMENTO TIPO ALAVANCA, REF.2 DECA LINK CONFORTO (COD.1.191.C.17)
P6	ACABAMENTO PARA REGISTRO DE GAVETA ATÉ 1" EM METAL CROMADO COMPATÍVEL COM BASE DECA, REF.2 DECA
P7	CUBA DE EMBUTIR, RETANGULAR, FABRICADA EM AÇO INOX 304 COM 0,8 MM DE ESPESSURA E ACABAMENTO ACETINADO, COM VÁLVULA DE 3/4 1/2", DIMENSÃO DE 50X40CM E PROFUNDIDADE DE 12CM
P8	TORNEIRA DE MESA BICA ALTA E MÓVEL EM METAL CROMADO, 14 DE VOLTA ACIONAMENTO TIPO ALAVANCA E APLICADOR ARTICULADO, REF.2 TORNEIRA DE MESA PARA COZINHA COM BICA MÓVEL CROMADO FLEX PLUS (COD. 1197.C.37)
P9	BANCADA DE COZINHA EM GRANITO PRETO SÃO GABRIEL, TODAS AS FACES VEINSIS POLIDAS, VER DETALHAMENTO DE BANCADAS.
P10	SÓCULO EM PORCELANATO - VER ACABAMENTO DE PAREDE ITEM 04
P11	CAIXA DE GORDURA CONFORME PROJETO HIDRÁULICO
P12	BANCADA BUFFET EM QUARTZITO MADRID BRANCO COM VEIOS BEGES, TODAS AS FACES VEINSIS POLIDAS, VER DETALHAMENTO DE BANCADAS.
P13	GRIFO TIPO GARRAFA EM METAL CROMADO PARA PIA OU LAVATÓRIO COM TUBO DE LIGAÇÃO E CANOPLA, REF.1 DECA 1168.C.VOLTA
P14	FILETE "P" MODAR AÇO INOX ESCOVADO 1,25 X 125cm
P15	CUBA DE EMBUTIR, RETANGULAR, FABRICADA EM AÇO INOX 304 COM 0,8 MM DE ESPESSURA E ACABAMENTO ACETINADO, COM VÁLVULA DE 3/4 1/2", DIMENSÃO DE 50X40CM E PROFUNDIDADE DE 20 CM
P16	ACABAMENTO PARA REGISTRO DE GAVETA 1 1/4" E 1 1/2" EM METAL CROMADO COMPATÍVEL COM BASE DECA
P17	PERSIANA ROLÔ TELA SOLAR 3% NA COR BRANCA
P18	PORTA PAPEL TOALHA
P19	DISPENSER SABONETE LÍQUIDO

QUADRO DE PORTAS E JANELAS

SÍMBOLO	ESPECIFICAÇÕES	DIM.	ABERT.	LOCAL	QTDE.
P01	1F PORTA DE ÔRO 1 FOLHA, DIMENSÃO 850X210 CM, ESPESSURA 3,5 CM, FOLHA SARRAFEADA, INCLUSIVE MARCO, ALIZAR, DOBRADIÇAS EM INOX 4" REFORÇADA COM ANEL E PARAFUSOS, COR BRANCA FOSCA, REF.2 DORMEBAY MODEL MAQUETA ALAVANCA E FECHADURA EXTERNA COM CHAVES (LADOS INTERNO E EXTERNO), ACO ABNT1010/1020 COM ROSETA QUADRADA, E ACABAMENTO BIEL FOSCO, REF.: STAR 863 / 35	850x210	PORTA DE ÔRO	ACESSO PLENÁRIO	02
P02	1F PORTA DE ÔRO 1 FOLHA, DIMENSÃO 850X210 CM, ESPESSURA 3,5 CM, FOLHA SARRAFEADA, INCLUSIVE MARCO, ALIZAR, DOBRADIÇAS EM INOX 4" REFORÇADA COM ANEL E PARAFUSOS, COR BRANCA FOSCA, REF.2 DORMEBAY MODEL MAQUETA E FECHADURA PARA BANHEIRO, FRISO LADO INTERNO E CHAVE LADO EXTERNO, AÇO ABNT1010/1020 COM ROSETA QUADRADA E ACABAMENTO BIEL FOSCO, REF.: STAR 863 / 35	850x210	PORTA DE ÔRO	I.S., PMR	01
P03	1F PORTA DE ÔRO 1 FOLHA, DIMENSÃO 850X210 CM, ESPESSURA 3,5 CM, FOLHA SARRAFEADA, INCLUSIVE MARCO, ALIZAR, DOBRADIÇAS EM INOX 4" REFORÇADA COM ANEL E PARAFUSOS, REF.2 DORMEBAY MODEL MAQUETA E FECHADURA PARA BANHEIRO, FRISO LADO INTERNO E CHAVE LADO EXTERNO, AÇO ABNT1010/1020 COM ROSETA QUADRADA E ACABAMENTO BIEL FOSCO, REF.: STAR 863 / 35	850x210	PORTA DE ÔRO	I.S.	01
P04	1F PORTA DE ÔRO 1 FOLHA SARRAFEADA, DIMENSÃO 850X210 CM ESPESSURA 3,5 CM, INCLUSIVE MARCO, ALIZAR, DOBRADIÇAS EM INOX 4" REFORÇADA COM ANEL E PARAFUSOS, REF.2 DORMEBAY MODEL MAQUETA E FECHADURA EXTERNA COM CHAVES (LADOS INTERNO E EXTERNO), AÇO ABNT 1010/1020 COM ROSETA QUADRADA, REF.: STAR 863 / 35, **TODOS OS BIEIS NA COR PRETA FOSCA**	850x210	PORTA DE ÔRO	COZINHA	01
J01	ESQUADRIA EM VIDRO FIXO TEMPERADO COM 8MM DE ESPESSURA COM MONTANTES EM ALUMÍNIO COM ACABAMENTO NATURAL PARA VEDAÇÃO	44,50x180	JANELA FIXA	HALL	01

QUADRO ELETRODOMÉSTICOS E ELETROPORTÁTEIS - FORNECIDOS PELO TRT3

ITEM	DESCRIÇÃO	QTDE	ITEM	DESCRIÇÃO	QTDE
	GELADEIRA FROST FREE DUPLEX 410 LITROS - MODELO CONSUL CRA49B.B - 220V	02		REGHUAD ELÉTRICO EM AÇO INOX 220V DUAS CUBAS	02
	FOGÃO DE MESA COM 4 BOCAS 90 LITROS - MODELO ASTA FTQ 90BB4 - 220V	02		REGHUAD ELÉTRICO EM AÇO INOX 220V TRÊS CUBAS	01
	FORNO ELÉTRICO DE BANCADA 90 LITROS - MODELO PHILCO PFE60R (PRETO NOVO), 4 RESISTÊNCIAS - 220V	01		LIQUIDIFICADOR 127V - POTÊNCIA DE 350W COM 2 LITROS	01
	FOGÃO COOKTOP 5 BOCAS DE EMBUTIR, DUAS BOCAS - 220V	01		EXTRATOR DE SUCO 127V CAV AIRVLAT	01
	CAFETEIRA ELÉTRICA 127V	01		FREEZER 1,7KV - CAPACIDADE APROXIMADA DE 122 LITROS	01
	SANDUICHEIRA ELÉTRICA 127V	01		PIA REFRIGERADA 220V - DIMENSÕES APROXIMADAS DE 1,90 X 0,8 X 0,9M	01
	PURIFICADOR DE AGUA - PADRÃO TRT	01		FRITADEIRA ELÉTRICA 2 EM 1 - 127V	01
				TELEVISÃO	01

QUADRO MOBILIÁRIO - FORNECIDOS PELO TRT3

ITEM	DESCRIÇÃO	QTDE	ITEM	DESCRIÇÃO	QTDE
	POLTRONA 2 LUGARES	04		MESA REDONDA Ø110CM	02
	——	-		CADEIRA ESTOFADA	12
	——	-		MESA RETANGULAR	02
	SOFÁ 3 LUGARES	04		CADEIRA ESTOFADA	14
	TAPETE 200X400CM	01			

TRIBUNAL REGIONAL DO TRABALHO DA 3ª REGIÃO | TRT3

IMÓVEL:
BH ANEXO

ENDEREÇO: **AV. GETÚLIO VARGAS, 265**
MUNICÍPIO: **BELO HORIZONTE**

RESPONSÁVEL TÉCNICO: **RENATA LODI**
CAU: **A2326000-0**
DISCIPLINA: **ARQ**

DESENHO: **RENATA LODI**
PRANCHA: **01/10**

ETAPA: **EXECUTIVO**
REVISÃO: **00**

CONTEÚDO: **10º PAVTO - CONSTRUÇÃO E DEMOLIÇÃO E DET. ESQUADRIA**
DATA: **2026/03/26**

ARQUIVO ELETRÔNICO: TRT3-GVARJ-RJ_EXE_ARQ_Convivência-Magistrados_2026-03-26.dwg

26/03/2026 - 17:38
RENATA CAETANO LODI:135558
DOCUMENTO ORIGINAL ASSINADO DIGITALMENTE

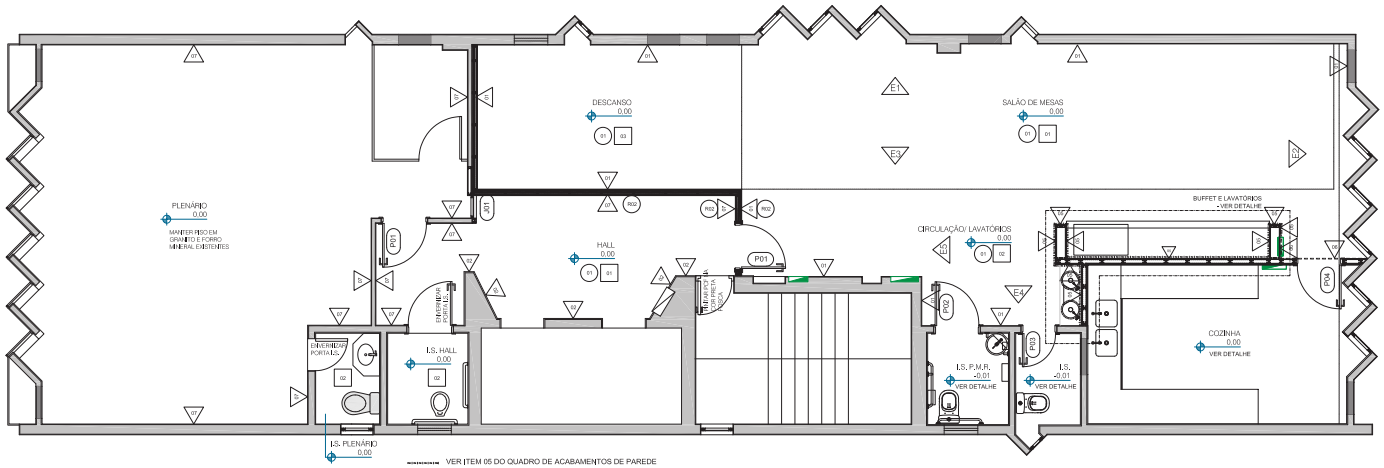

10º PAVIMENTO
PLANTA REVESTIMENTOS SEM MARCENARIA
ESCALA 1 : 50

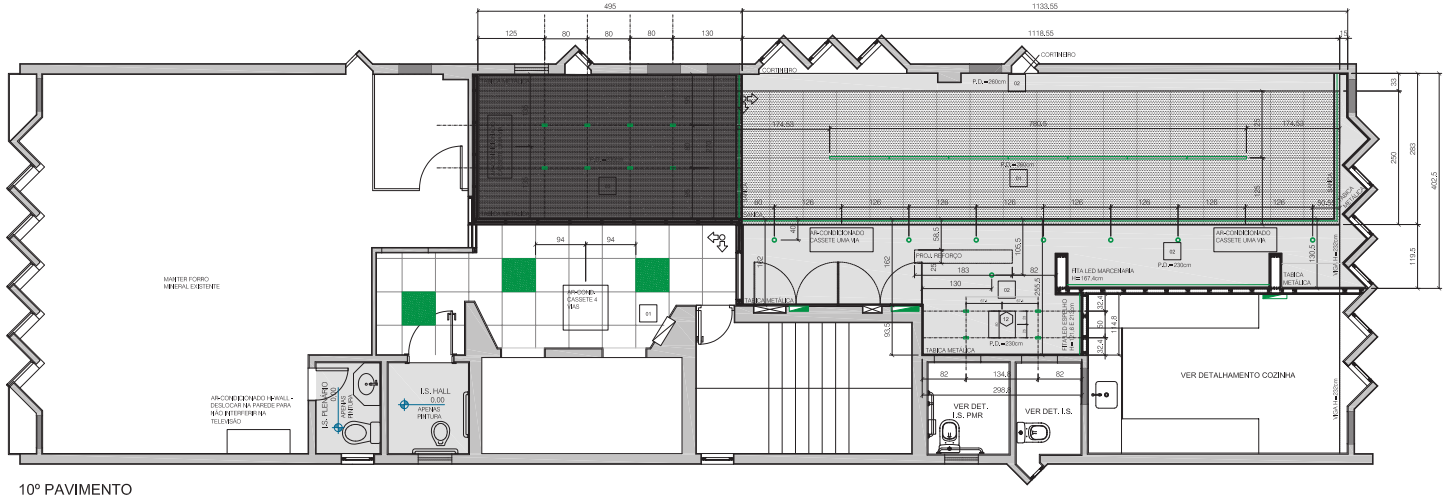

10º PAVIMENTO
PLANTA FORRO E LUMINOTÉCNICO
ESCALA 1 : 50

*MEDIDAS ACABADAS

LEGENDA DE ILUMINAÇÃO

SÍMBOLO	MODELO	REF.	T. COR	FLX LUM.	POT.
	LUMINÁRIA DE SOBREPOR LINEAR COM LUZ DIRETA, CORPO EM ALUMÍNIO COM PINTURA ELETROSTÁTICA DE ALTA RESISTÊNCIA MICROTEXTURIZADA NA COR BRANCA, DIFUSOR EM ACRÍLICO LEITOSO, LÂMPADA LED DE ALTO DESEMPENHO, IRC ≥80	LU24G-S300M40 LUMI-SHTER	4,000K	5850lm	17,5W
	LUMINÁRIA LED DOWNLIGHT REDONDA DE EMBUTIR COM FACHO ORIENTÁVEL DIRETAL, CORPO EM ALUMÍNIO COM PINTURA ELETROSTÁTICA DE ALTA RESISTÊNCIA MICROTEXTURIZADA NA COR BRANCA, REFLETOR EM POLICARBONATO BRANCO, IRC ≥80	ERG5-E1500N40WB LUMI-SHTER	4,000K	1550lm	15W
	LUMINÁRIA LED DE EMBUTIR, ILUMINAÇÃO DIRETA, CORPO EM ALUMÍNIO COM PINTURA ELETROSTÁTICA DE ALTA RESISTÊNCIA MICROTEXTURIZADA NA COR BRANCA E DIFUSOR TRANSLÚCIDO, IP40	ERG5-E1,5N40WB LUMI-SHTER	4,000K	940lm	8W
	LUMINÁRIA LED DE EMBUTIR PARA FORRO MODULAR 62,5X62,5cm COM PERF. "T", ILUMINAÇÃO DIRETA, CORPO EM AÇO COM PINTURA ELETROSTÁTICA DE ALTA RESISTÊNCIA MICROTEXTURIZADA NA COR BRANCA E REFLETOR EM POLICARBONATO PRETO E ANTIOFUSCANTE, IP40	LUMI-SHTER	5,700K	4050lm	40W
	FITA LED CONTÍNUA COB 15W/M, 12V, LUZ BRANCA QUENTE 3000K, 2.700LM/M, DENSIDADE 320LED/M, 4 ZÓNAS, IP20, IRC ≥ 90, AUTOADESIVA, ROLO COM 5M	STELLA	3,000K	≥ 1000lm/metro	15W

QUADRO ACABAMENTOS

PISO, SOLEIRA E RODAPÉ

P1	PISO EXISTENTE	Sol.	SOLEIRA EM GRANITO ARABESCO POLIDO SEMELHANTE AO EXISTENTE	Rod.	RODAPÉ EM GRANITO ARABESCO POLIDO SEMELHANTE AO EXISTENTE H=10cm
S1	SOLEIRA EXISTENTE	R1	RODAPÉ EXISTENTE		

PAREDE

	PINTURA EM TINTA ACRÍLICA FOSCA LAVÁVEL NA COR CINZA, REF.: SUVINIL ACRÍLICA FOSCA LAVÁVEL COR PRATA ENVELHECIDO
	GRANITO EXISTENTE
	PINTURA EM TINTA ACRÍLICA FOSCA LAVÁVEL NA COR LARANJA QUEIMADO, REF.: SUVINIL ACRÍLICA FOSCA LAVÁVEL COR SEMENTE DE CACAU
	PORCELANATO DE ALTA PERFORMANCE COM ACABAMENTO ACETINADO, RETIFICADO, 900X900 COM ESPESSURA DE 9mm NA COR CINZA CLARO, COM VARIAÇÃO LEVE DE TONALIDADE E JUNTA DE ASSENTAMENTO MÍNIMA DE 1,5mm COM APLICAÇÃO DE REJANTE FLEXÍVEL NA COR CINZA CLARO, REF: PORCELANATO BRAMIDGRES GALLERIA ARCH GREY ACETINADO 900X900
	PORCELANATO ESMALTADO, ACABAMENTO MATE, PEÇAS DE 1931mm E 2.531mm (BORDA), COM ESPESSURA DE 7,4mm NA COR VERDE, COM VARIAÇÃO DE TONALIDADE MODERADA, JUNTA DE ASSENTAMENTO 2mm COM APLICAÇÃO DE REJANTE FLEXÍVEL NA COR BRANCA, REF: DECORTILES MADRAS FOLHA MA 193.5cm E BORDA E MADRAS FOLHA MA 2.531cm
	PINTURA EM TINTA ACRÍLICA FOSCA LAVÁVEL NA COR GRAFITE, REF.: SUVINIL ACRÍLICA FOSCA LAVÁVEL COR PINTATIVA
	PINTURA EM TINTA ACRÍLICA FOSCA LAVÁVEL NA COR BRANCO GELO

TETO

F1	FORRO EM FIBRA MINERAL, BORDA TEGULAR, DIMENSÕES 625X625mm, TODOS OS PERFIS E CONECTORES NECESSÁRIOS PARA A PERFEITA INSTALAÇÃO DO SISTEMA, REF.: KNAUF DATASHEET STAR COMPLETE 625X625 TEGULAR 24 OU MICROCONCHAVO SEMELHANTE
F2	FORRO DE GESSO ACARTONADO ESTRUTURADO COM CHAPA ST 12,5mm COM PINTURA EM TINTA ACRÍLICA, LAVÁVEL, ACABAMENTO FOSCO, COR BRANCO GELO REF.: KNAUF E TINTA ACRÍLICA FOSCA BRANCO GELO, SUVINIL
F3	FORRO DE GESSO ACARTONADO ESTRUTURADO COM CHAPA ST 12,5mm COM PINTURA EM TINTA ACRÍLICA LAVÁVEL, ACABAMENTO FOSCO, COR MARROM NEVE REF.: KNAUF E TINTA SUVINIL ACRÍLICA FOSCA LAVÁVEL COR TERRA ARACÁ
F4	FORRO DE GESSO ACARTONADO ESTRUTURADO COM CHAPA ST 12,5mm COM PINTURA EM TINTA ACRÍLICA, LAVÁVEL, ACABAMENTO FOSCO E COR LARANJA QUEIMADO, REF.: KNAUF E TINTA SUVINIL ACRÍLICA FOSCA LAVÁVEL COR SEMENTE DE CACAU

QUADRO PEÇAS E ELEMENTOS

E1	BACIA COM CAIXA ACOPLADA, EM LOUÇA BRANCA COM SAÍDA VERTICAL E ASSENTO TERMOPLÁSTICO COM SISTEMA DE FECHAMENTO TIPO SLOW CLOSE COMPATÍVEL COM REF. 9050.0020, REF.2 DECA BACIA PARA CAIXA ACOPLADA, COM SAÍDA VERTICAL, REF.1 DECA BACIA ACOPLADA COM ASSENTO TERMOFIXO COM SLOW CLOSE E BAIXO CLEAR BRANCO GELO, VOGUE PLUS E VOGUE PLUS CONFORTO (COD. PJ.017.17 + COD.2.07.17 + AP.016.17)
E2	CUBA SUSPENSA RETANGULAR COM MESA EM LOUÇA BRANCA, 500X80cm, REF.: CUBA SUSPENSA DECA SUBI BRANCA (COD. L.4.910.05.17)
E3	CUBA DE EMBUTIR, RETANGULAR, FABRICADA EM AÇO INOX 304 COM 0,8 MM DE ESPESSURA E ACABAMENTO ACETINADO, COM VÁLVULA DE Ø 4 1/2", DIMENSÃO DE 50X40CM E PROFUNDIDADE DE 12 CM
E4	TORNEIRA DE MESA ALTA E MÓVEL EM METAL CROMADO, 14 DE VOLTA ACIONAMENTO TIPO ALAVANCA, REF.2 TORNEIRA DE MESA BICA ALTA PARA LAVATÓRIO CROMADO FLEX PLUS (COD. 1.174.C.27)
E5	ACABAMENTO PARA REGISTRO DE GAVETA ATÉ 1" EM METAL CROMADO COMPATÍVEL COM BASE DECA, REF.2 DECA
E6	BUCHA HIDRÁULICA COM DERRAGAS E REGISTRO CROMADO, PRESSÃO MÍNIMA DE FUNCIONAMENTO 2MCA E MAIÔRIA DE ÁRMCAS, ABERTURA DE 4 DE VOLTA, REF.: BUCHA HIDRÁULICA DECA COM REGISTRO ASPEN CROMADO (COD. 1966.C.FJ.ACT)
E7	CABIDE PARA BANHEIRO EM METAL COM ACABAMENTO CROMADO DE ALTA DURABILIDADE
E8	PAPELEIRA METÁLICA COM ACABAMENTO CROMADO
E9	BARRA EM AÇO INOX POLIDO 40cm ATENDE NBR 9050:2020, REF.2 BARRA DE APOIO CONFORTO 40cm DECA AÇO POLIDO (COD. 2.174.C.AU.POL)
E10	BARRA EM AÇO INOX POLIDO 70cm ATENDE NBR 9050:2020, REF.2 BARRA DE APOIO CONFORTO 70cm DECA AÇO POLIDO (COD. 2.174.C.AU.POL)
E11	BARRA EM AÇO INOX POLIDO 80cm ATENDE NBR 9050:2020, REF.2 BARRA DE APOIO CONFORTO 80cm DECA AÇO POLIDO (COD. 2.174.C.AU.POL)
E12	RALO QUADRADO 150X150mm EM AÇO INOX 304 POLIDO COM GRELHA DE PROTEÇÃO COM SISTEMA DE ESCOAMENTO PELA LATERAL, REF.2 RALO QUADRADO SELECT 150X150X80 INOX 304 POLIDO (COD. 1.170.C.RI.INOX)
E13	ALÇAPÃO PARA DRYWALL 500X500cm COM GUARDO EM ALUMÍNIO E MOLDURA DRYWALL RULCON PINTURA BRANCA, AO FORRO, ABRE E FECHA POR CLICSE E DOBRADIÇAS ARTICULADAS, ACABAMENTO INVISÍVEL.
E14	SIFÃO FLEXÍVEL EM POLIPROPILENO NA COR BRANCA
E15	PORTA ACESSO DE SHAFT DE EMBUTIR COM 1 BATENTE, 240Cm EM POLIESTIRENO NA COR BRANCA, REF.2 PORTA SHAFT 240X300X20 NBR BRANCA ASTRA
E16	ALARME EMERGÊNCIA PCD (CONFORME NBR 9050:2020)
E17	CUBA REDONDA DE EMBUTIR COM VÁLVULA EM LOUÇA BRANCA, 810cm, REF.: CUBA REDONDA DE EMBUTIR DECA SLIM BRANCA (COD. L.2.0030.17)
E18	TORNEIRA DE MESA BICA ALTA EM METAL CROMADO, 14 DE VOLTA ACIONAMENTO TIPO ALAVANCA, REF.2 TORNEIRA DE MESA BICA ALTA LAVATÓRIO CROMADO FLEX PLUS (COD. 1.174.C.27)
E19	BANCADA LAVATÓRIO EM QUARTZITO MADRID BRANCO COM VEIOS BEGES, TODAS AS FACES VEINSIS POLIDAS, VER DETALHAMENTO DE BANCADAS.
E20	CUBA DE EMBUTIR, RETANGULAR, FABRICADA EM AÇO INOX 304 COM 0,8 MM DE ESPESSURA E ACABAMENTO ACETINADO, COM VÁLVULA DE Ø 4 1/2", DIMENSÃO DE 50X40CM E PROFUNDIDADE DE 12 CM
E21	TORNEIRA DE MESA BICA ALTA E MÓVEL EM METAL CROMADO, 14 DE VOLTA ACIONAMENTO TIPO ALAVANCA E APLICADOR ARTICULADO, REF.2 TORNEIRA DE MESA PARA COZINHA COM BICA MÓVEL CROMADO FLEX PLUS (COD. 1.174.C.27)
E22	BANCADA DE COZINHA EM GRANITO PRETO SÃO GABRIEL, TODAS AS FACES VEINSIS POLIDAS, VER DETALHAMENTO DE BANCADAS.
E23	SOCLO EM PORCELANATO - VER ACABAMENTO DE PAREDE ITEM 04
E24	CAPA DE GORDURA CONFORME PROJETO HIDRÁULICO
E25	BANCADA BUFFET EM QUARTZITO MADRID BRANCO COM VEIOS BEGES, TODAS AS FACES VEINSIS POLIDAS, VER DETALHAMENTO DE BANCADAS.
E26	GRIFO TIPO GARRAFA EM METAL CROMADO PARA PIA DO LAVATÓRIO COM TUBO DE LIGAÇÃO E CANOPLA, REF.1 DECA 1168.C.VOLTV.9
E27	FILETE "P" MODHAB AÇO INOX ESCOVADO 1,25 X 125cm
E28	CUBA DE EMBUTIR, RETANGULAR, FABRICADA EM AÇO INOX 304 COM 0,8 MM DE ESPESSURA E ACABAMENTO ACETINADO, COM VÁLVULA DE Ø 4 1/2", DIMENSÃO DE 50X40CM E PROFUNDIDADE DE 20 CM
E29	ACABAMENTO PARA REGISTRO DE GAVETA 1 1/4" E 1 1/2" EM METAL CROMADO COMPATÍVEL COM BASE DECA
E30	PERSIANA ROLÔ TELA SOLAR 3% NA COR BRANCA
E31	PORTA PAPEL TOALHA
E32	DISPENSER SABONETE LÍQUIDO

QUADRO DE PORTAS E JANELAS

SÍMBOLO	ESPECIFICAÇÕES	DIM.	ABERT.	LOCAL	QTDE.
P01	1F PORTA DE GIRO 1 FOLHA, DIMENSÃO 820X210 CM, ESPESSURA 3,5 CM, FOLHA SARRAFEADA, INCLUSIVE MARCO, ALÇAS, DOBRADIÇAS EM INOX 4" REFORÇADA COM ANEL E PARAFUSOS, COR BRANCA FOSCA, REF.2 DORMEUBI, MODEL MAQUETA ALAVANCA E FECHADURA EXTERNA COM CHAVES (LADOS INTERNO E EXTERNO), AÇO ABNT1010/1020 COM ROSETA QUADRADA, E ACABAMENTO BISÔ FOSCO, REF.: STAM 863 / 35	820x210	PORTA DE GIRO	ACESSO PLENÁRIO	02
P02	1F PORTA DE GIRO 1 FOLHA, DIMENSÃO 820X210 CM, ESPESSURA 3,5 CM, FOLHA SARRAFEADA, INCLUSIVE MARCO, ALÇAS, DOBRADIÇAS EM INOX 4" REFORÇADA COM ANEL E PARAFUSOS, REF.2 DORMEUBI, MODEL MAQUETA ALAVANCA E FECHADURA PARA BANHEIRO, TRAVA LADO INTERNO E CHAVE LADO EXTERNO, AÇO ABNT1010/1020 COM ROSETA QUADRADA E ACABAMENTO BISÔ FOSCO, REF.: STAM 863 / 35	820x210	PORTA DE GIRO	I.S. PMR	01
P03	1F PORTA DE GIRO 1 FOLHA, DIMENSÃO 820X210 CM, ESPESSURA 3,5 CM, FOLHA SARRAFEADA, INCLUSIVE MARCO, ALÇAS, DOBRADIÇAS EM INOX 4" REFORÇADA COM ANEL E PARAFUSOS, REF.2 DORMEUBI, MODEL MAQUETA ALAVANCA E FECHADURA PARA BANHEIRO, TRAVA LADO INTERNO E CHAVE LADO EXTERNO, AÇO ABNT1010/1020 COM ROSETA QUADRADA E ACABAMENTO BISÔ FOSCO, REF.: STAM 863 / 35	820x210	PORTA DE GIRO	I.S.	01
P04	1F PORTA DE GIRO 1 FOLHA SARRAFEADA, DIMENSÃO 820X210 CM ESPESSURA 3,5 CM, INCLUSIVE MARCO, ALÇAS, DOBRADIÇAS EM INOX 4" REFORÇADA COM ANEL E PARAFUSOS, REF.2 DORMEUBI MAQUETA E FECHADURA EXTERNA COM CHAVES (LADOS INTERNO E EXTERNO), AÇO ABNT 1010/1020 COM ROSETA QUADRADA, REF.: STAM 863 / 35 **, TODOS OS ITENS NA COR PRETA FOSCA**	820x210	PORTA DE GIRO	COZINHA	01
J01	ESCUDURÃO EM VIDRO PRIO TEMPERADO COM 8MM DE ESPESSURA COM MONTANTES EM ALUMÍNIO COM ACABAMENTO NATURAL PARA VEDAÇÃO	44,50x180	JANELA FIXA	HALL	01

QUADRO ELETRODOMÉSTICOS E ELETROPORTÁTEIS - FORNECIDOS PELO TRT3

ITEM	DESCRIÇÃO	QTDE	ITEM	DESCRIÇÃO	QTDE
	GELADEIRA FROST FREE DUPLEX 410 LITROS - MODELO CONSUL CRM56LB - 220V	02		RECHAUD ELÉTRICO EM AÇO INOX 220V DUAS CUBAS	02
	FORNO DE MICROONDAS 30 LITROS - MODELO AGBAYTO AMD30BB - 220V	02		RECHAUD ELÉTRICO EM AÇO INOX 220V TRÊS CUBAS	01
	FORNO ELÉTRICO DE BANCADA 69 LITROS - MODELO PHILCO PFE60 (PRETO NOVO, 4 RESISTÊNCIAS) - 220V	01		LIQUIDIFICADOR 127V - RECIPIENTE DE GRANDES DE 2 LITROS	01
	COOKTOP DE INDUÇÃO DE EMBUTIR, DUAS BOCAS - 220V	01		EXTRATOR DE SUCO 127V CONVIVAL	01
	CAFETEIRA ELÉTRICA 127V	01		FRIGOBAR 110V - CAPACIDADE APROXIMADA DE 122 LITROS	01
	SANDUÍCHEIRA ELÉTRICA 127V	01		PIA REFRIGERADA 220V - DIMENSÕES APROXIMADAS DE 190,5 X 61,8 CM	01
	PURIFICADOR DE AGUA - PADRÃO TRT	01		FRITADEIRA ELÉTRICA 2 EM 1 - 110V	01
				TELEVISÃO	01

QUADRO MOBILIÁRIO - FORNECIDOS PELO TRT3

ITEM	DESCRIÇÃO	QTDE	ITEM	DESCRIÇÃO	QTDE
	POLTRONA 2 LUGARES	04		MESA REDONDA Ø110CM	02
	—	-		CADEIRA ESTOFADA	12
	—	-		MESA RETANGULAR	02
	SOFÁ 3 LUGARES	04		CADEIRA ESTOFADA	14
	TAPETE 200X400CM	01			

TRIBUNAL REGIONAL DO TRABALHO DA 3ª REGIÃO | TRT3

IMÓVEL :
BH ANEXO

ENDEREÇO : **AV. GETÚLIO VARGAS, 265**
MUNICÍPIO : **BELO HORIZONTE**

RESPONSÁVEL TÉCNICO : **RENATA LODI**
CAU : **A2326004**
DISCIPLINA : **ARQ**

DESENHO : **RENATA LODI**
PRANCHA : **02/10**

ETAPA : **EXECUTIVO**
REVISÃO : **00**

CONTEÚDO : **10º PAVTO - CONV. MAG. - PLANTAS REVESTIMENTOS E FORRO E LUMINOTÉCNICO**
DATA : **2026/03/26**

ARQUIVO ELETRÔNICO : BHZ-GVA_PRJ_EXE_ARQ_Convivência-Magistrados_2026-03-26.dwg

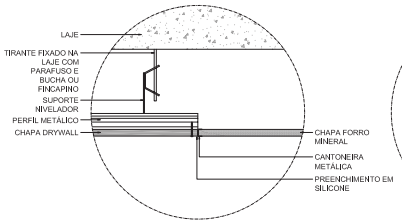

FORRO
DET. ENC. FORRO LISO E MINERAL
ESCALA 1 : 5

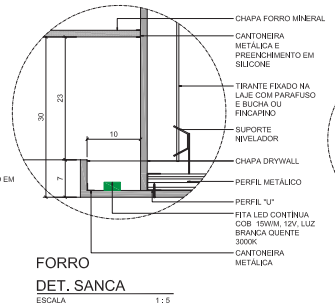

FORRO
DET. SANCA
ESCALA 1 : 5

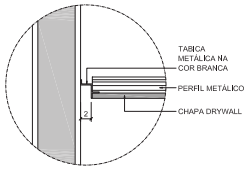

FORRO
DET. TABICA
ESCALA 1 : 5

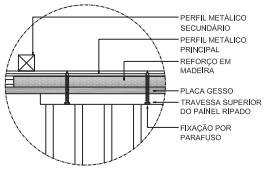

FORRO
DET. REFORÇO PAINEL
ESCALA 1 : 5

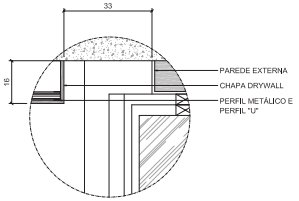

FORRO
DET. CORTINEIRO
ESCALA 1 : 10