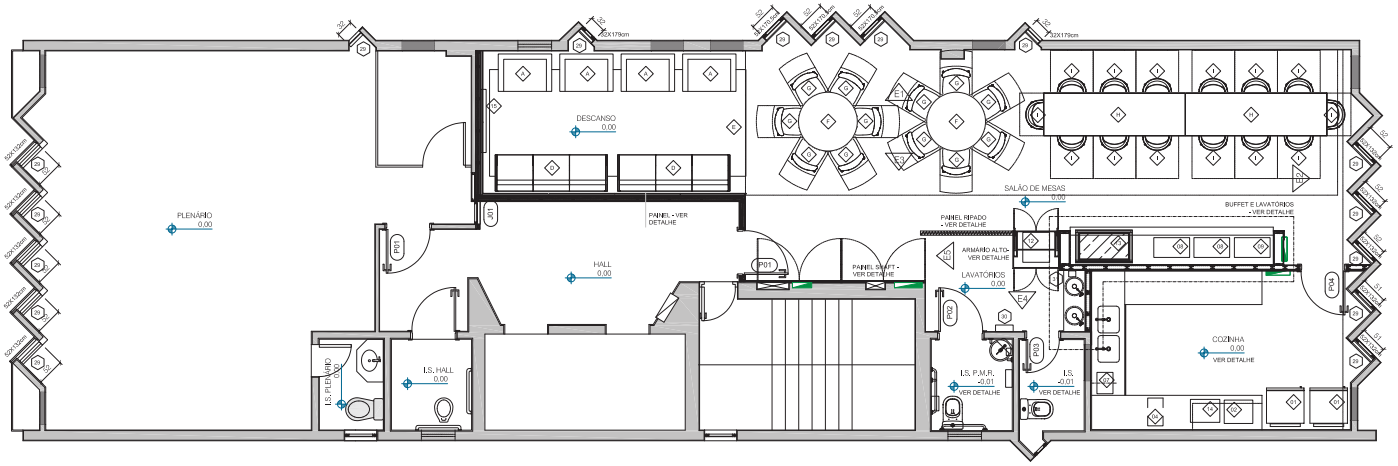
PLENÁRIO
0.00
DESCANSO
0.00
HALL
0.00
PAINEL - VER DETALHE
SALÃO DE MESAS
0.00
BUFFET E LAVATÓRIOS - VER DETALHE
PAINEL RIPADO - VER DETALHE
ARMÁRIO ALTO - VER DETALHE
LAVATÓRIOS
0.00
PAINEL SHAFT - VER DETALHE
COZINHA
0.00
VER DETALHE
I.S. HALL
I.S. PLENÁRIO
I.S. P.M.R.
I.S.
VER DETALHE
VER DETALHE
E1
E2
E3
E4
E5
E6
E7
E8
E9
E10
E11
E12
E13
E14
E15
E16
E17
E18
E19
E20
E21
E22
E23
E24
E25
E26
E27
E28
E29
E30
E31
E32
E33
E34
E35
E36
E37
E38
E39
E40

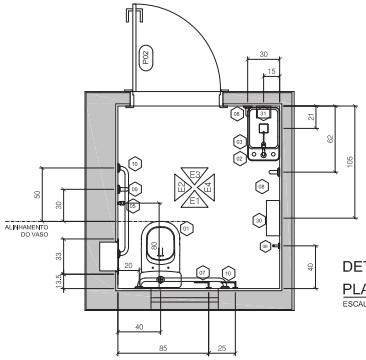

DET. I.S. PMR
PLANTA LAYOUT
ESCALA 1 : 25

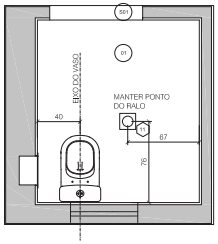

DET. I.S. PMR
PLANTA DE PISO
ESCALA 1 : 25

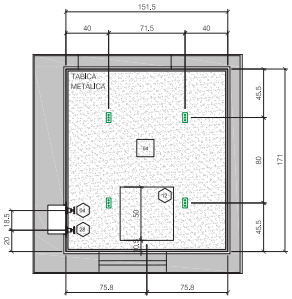

DET. I.S. PMR
PLANTA DE FORRO
ESCALA 1 : 25

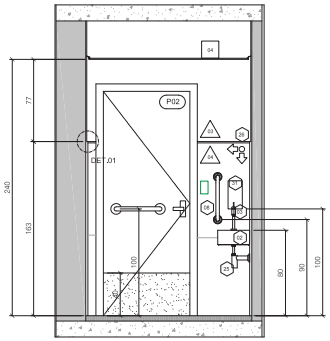

DET. I.S. PMR
ELEVAÇÃO 01
ESCALA 1 : 25

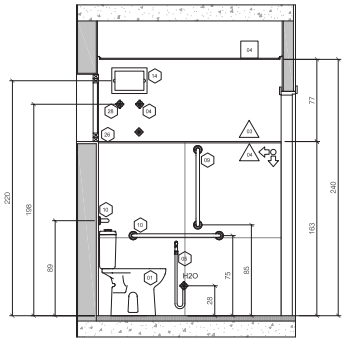

DET. I.S. PMR
ELEVAÇÃO 04
ESCALA 1 : 25

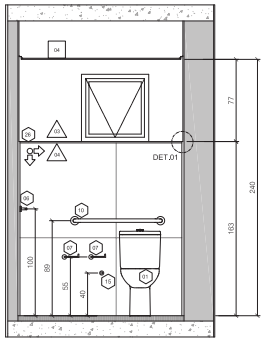

DET. I.S. PMR
ELEVAÇÃO 03
ESCALA 1 : 25

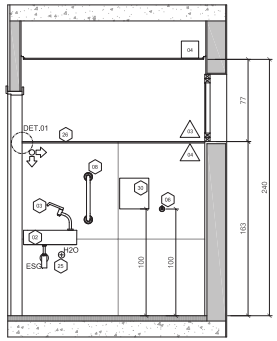

DET. I.S. PMR
ELEVAÇÃO 02
ESCALA 1 : 25

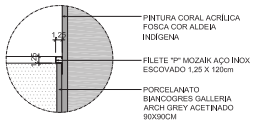

DET I.S. E I.S. PMR
DETALHE 01
ESCALA 1 : 5

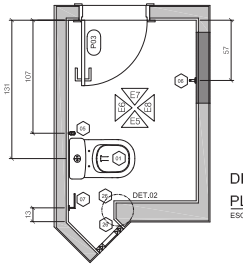

DET I.S.
PLANTA LAYOUT
ESCALA 1 : 25

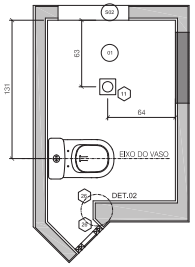

DET I.S.
PLANTA DE PISO
ESCALA 1 : 25

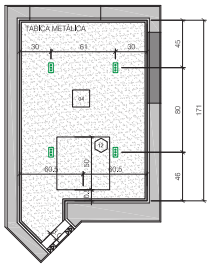

DET I.S.
PLANTA DE FORRO
ESCALA 1 : 25

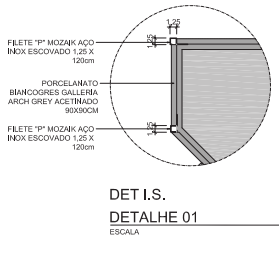

DET I.S.
DETALHE 01
ESCALA 1 : 5

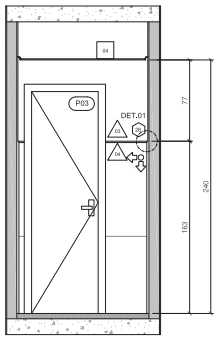

DET I.S.
ELEVAÇÃO 05
ESCALA 1 : 25

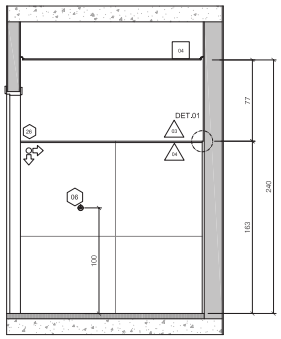

DET. I.S.
ELEVAÇÃO 06
ESCALA 1 : 25

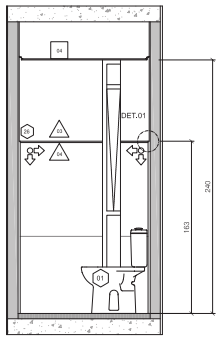

DET. I.S.
ELEVAÇÃO 07
ESCALA 1 : 25

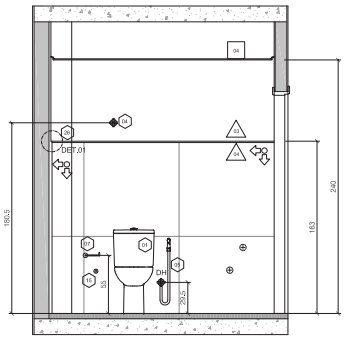

DET. I.S.
ELEVAÇÃO 08
ESCALA 1 : 25

LEGENDA DE ILUMINAÇÃO

SÍMBOLO	MODELO	REF.	T. COR	FLX LUM.	POT.
	LUMINÁRIA DE SOBREPOR LINEAR COM LUZ DIRETA, CORPO EM ALUMÍNIO COM PINTURA ELETROSTÁTICA DE ALTA RESISTÊNCIA MICROTEXTURIZADA NA COR BRANCA, DIFUSOR EM ACRÍLICO LEITOSO, LÂMPADA LED DE ALTO DESEMPENHO, IRC ≥80	LU124-S3000840 LUMISTER	4.000K	5850lm	17.5W
	LUMINÁRIA LED DOWNLIGHT REDONDA DE EMBUTIR COM PACHO ORIENTÁVEL DIRETAL, CORPO EM ALUMÍNIO COM PINTURA ELETROSTÁTICA DE ALTA RESISTÊNCIA MICROTEXTURIZADA NA COR BRANCA, REFLETOR EM POLICARBONATO BRANCO, IRC ≥80	ERS04-S1000840WB LUMISTER	4.000K	1050lm	15W
	LUMINÁRIA LED DE EMBUTIR ILUMINAÇÃO DIRETA, CORPO EM ALUMÍNIO COM PINTURA ELETROSTÁTICA DE ALTA RESISTÊNCIA MICROTEXTURIZADA NA COR BRANCA E DIFUSOR TRANSLÚCIDO, IRC ≥80	EPS04-S1.5D840MB LUMICENTER	4.000K	945lm	8W
	LUMINÁRIA LED DE EMBUTIR PARA FORRO MODULAR 62.500,0cm COM PERF. "T" ILUMINAÇÃO DIRETA, CORPO EM AÇO COM PINTURA ELETROSTÁTICA DE ALTA RESISTÊNCIA MICROTEXTURIZADA NA COR BRANCA E INTERIOR EM POLICARBONATO PRETO E ANTIOFUSCANTE, IRC ≥80	LUM-CENTER	5.700K	4050lm	40W
	FITA LED CONTINUA COB 19W/M, 12V, LUZ BRANCA QUENTE 3000K, 2.700LM/M, DENSIDADE 224LED/M, 4 ±250.5MM, IP20, IRC ≥ 95, AUTOADESIVA, ROLO COM 5M	STELLA	3.000K	≥ 1000lm/metro	19W

QUADRO ACABAMENTOS

PISO, SOLEIRA E RODAPÉ

PE	PISO EXISTENTE	SOL	SOLEIRA EM GRANITO ARMÉSCO POLIDO SEMELHANTE AO EXISTENTE	RD	RODAPÉ EM GRANITO ARMÉSCO POLIDO SEMELHANTE AO EXISTENTE H=10cm
SE	SOLEIRA EXISTENTE	RE	RODAPÉ EXISTENTE		

PAREDE

A	PINTURA EM TINTA ACRÍLICA FOSCA LAVÁVEL NA COR CINZA, REF.: SUVINIL ACRÍLICA FOSCA LAVÁVEL COR PRATA ENVELHECIDO
A	GRANITO EXISTENTE
A	PINTURA EM TINTA ACRÍLICA FOSCA LAVÁVEL NA COR LARANJA QUEIMADO, REF.: SUVINIL ACRÍLICA FOSCA LAVÁVEL COR SEMENTE DE CACAU
A	PORCELANATO DE ALTA PERFORMANCE COM ACABAMENTO ACETINADO, RETIFICADO, 90X90CM COM ESPESSURA DE 9mm NA COR CINZA CLARO, COM VARIAÇÃO LEVE DE TONALIDADE E JUNTA DE DILATAÇÃO MÍNIMA DE 1,5mm COM APLICAÇÃO DE REJANTE FLEXÍVEL NA COR CINZA CLARO, REF: PORCELANATO BIANCOGRES GALLERIA ARCH GREY ACETINADO 90X90CM
A	PORCELANATO ESMALTADO, ACABAMENTO MATE, PEÇAS DE 100x10cm E 2,5X10cm (BORDA), COM ESPESSURA DE 7,4mm NA COR VERDE, COM VARIAÇÃO DE TONALIDADE MODERADA, JUNTA DE DILATAÇÃO 2mm COM APLICAÇÃO DE REJANTE FLEXÍVEL NA COR BRANCA, REF:DECORTILES MADRA FOLHA NA 10x10cm E BORDA E MADRA FOLHA NA 2,5X10cm
A	PINTURA EM TINTA ACRÍLICA FOSCA LAVÁVEL NA COR GRAFITE, REF.: SUVINIL ACRÍLICA FOSCA LAVÁVEL COR PINTATIVA
A	PINTURA EM TINTA ACRÍLICA FOSCA LAVÁVEL NA COR BRANCO GELO

TETO

FF	FORRO EM FIBRA MINERAL, BORDA TEGULAR, DIMENSÕES 625x625mm, TODOS OS PERFIS E CONECTORES NECESSÁRIOS PARA A PERFEITA INSTALAÇÃO DO SISTEMA, REF.: KNAUF DATASHEET STAR COMPLETE 625x625 TEGULAR OU MUCH COMPARÁVEL SEMELHANTE
FG	FORRO DE GESSO ACARTONADO ESTRUTURADO COM CHAPA ST 12,5mm COM PINTURA EM TINTA ACRÍLICA, LAVÁVEL, ACABAMENTO FOSCO, COR BRANCO NEVE REF:KNAUF E TINTA SUVINIL ACRÍLICA FOSCA BRANCO NEVE, SUVINIL
FF	FORRO DE GESSO ACARTONADO ESTRUTURADO COM CHAPA ST 12,5mm COM PINTURA EM TINTA ACRÍLICA LAVÁVEL, ACABAMENTO FOSCO, COR MARROM NEVE REF:KNAUF E TINTA SUVINIL ACRÍLICA FOSCA LAVÁVEL COR TERRA ARACÁ
FG	FORRO DE GESSO ACARTONADO ESTRUTURADO COM CHAPA ST 12,5mm COM PINTURA EM TINTA ACRÍLICA, LAVÁVEL, ACABAMENTO FOSCO E COR LARANJA QUEIMADO, REF:KNAUF E TINTA SUVINIL ACRÍLICA FOSCA LAVÁVEL COR SEMENTE DE CACAU

QUADRO PEÇAS E ELEMENTOS

P1	BACIA COM CAIXA ACOPLADA EM LOUÇA BRANCA COM SAÍDA VERTICAL E ASSENTO TERMOPLÁSTICO COM SISTEMA DE FECHAMENTO TIPO SLOW CLOSE COMPATÍVEIS COM IBR 9050/9020, REF.2 DECA: BACIA PARA CAIXA ACOPLADA COM SAÍDA VERTICAL, REF.1 DECA: CAIXA ACOPLADA DUO E ASSENTO TERMOFIXO COM SLOW CLOSE E EASY CLEAN BRANCO GELO, VOGUE PLUS E VOGUE PLUS CONFORTO (COD. P.3113.17 + COD.2.07.17 + AP.8.0.17)
P2	BANCADA LAVATÓRIO EM QUARTZITO MADRE BRANCO COM VEIOS BEGES, TODAS AS FACES VEIO RIB POLIDAS, VER DETALHAMENTO DE BANCADAS.
P3	CUBA SUSPENSA DECA SUL BRANCA (COD. L.4.0100.00.17)
P4	TORNEIRA DE MESA ACESSÍVEIS, BICA ALTA EM METAL CROMADO, 14 DE VOLTA ACIONAMENTO TIPO ALAVANCA, REF.2 DECA LINK CONFORTO (COD.1.1110.C.LINK)
P5	ACABAMENTO PARA REGISTRO DE GAVETA ATÉ 1" EM METAL CROMADO COMPATÍVEL COM BASE DECA, REF.2 DECA
P6	DUCHA HIGIÊNICA COM DERIVAÇÃO E REGISTRO CROMADO, PRESSÃO MÍNIMA DE FUNCIONAMENTO 0,3MCA E MÁXIMA DE 40MCA, ABERTURA DE 2 DE VOLTA, REF.: DUCHA HIGIÊNICA DECA COM REGISTRO ASPEN CROMADO (COD. 1984.C.ACT)
P7	CABIDE PARA BANHEIRO EM METAL COM ACABAMENTO CROMADO DE ALTA DURABILIDADE
P8	PAPELEIRA METÁLICA COM ACABAMENTO CROMADO
P9	BARRA EM AÇO INOX POLIDO 40cm ATENDE NBR 9050/2020, REF.2 BARRA DE APOIO CONFORTO 40cm DECA AÇO POLIDO (COD. 2.0114.040.POL)
P10	BARRA EM AÇO INOX POLIDO 70cm ATENDE NBR 9050/2020, REF.2 BARRA DE APOIO CONFORTO 70cm DECA AÇO POLIDO (COD. 2.0114.070.POL)
P11	BARRA EM AÇO INOX POLIDO 80cm ATENDE NBR 9050/2020, REF.2 BARRA DE APOIO CONFORTO 80cm DECA AÇO POLIDO (COD. 2.0114.080.POL)
T1	RALO QUADRADO 150x150mm EM AÇO INOX 304 POLIDO COM GRELHA DE PROTEÇÃO COM SISTEMA DE ESCOAMENTO PELA LATERAL, REF.2 RALO QUADRADO SELECT 150X150X 80X 304 POLIDO NA COR AÇO INOX
T2	ACLAPÃO PARA DRYWALL 500X50mm COM GUARDO EM ALUMÍNIO E MOLDU EM DRYWALL RULO COM PINTURA BRANCA, AO FORRO, ABRE E FECHA POR CLICSE E DOBRADIÇAS ARTICULADAS, ACABAMENTO BRANCO.
T3	SIFÃO FLEXÍVEL EM POLIPROPILENO NA COR BRANCA
T4	PORTA ACESSO DE SHAFT DE EMBUTIR COM LINTEIRO, 2400mm EM POLIESTIRENO NA COR BRANCA REF.2 PORTA SHAFT 2400X300X20 MM BRANCA ASTRA
T5	ALARME EMERGÊNCIA PCD (CONFORME NBR 9050/2020)

QUADRO DE PORTAS E JANELAS

SÍMBOLO	ESPECIFICAÇÕES	DIM.	ABERT.	LOCAL	QTDE.
P01	KIT PORTA DE GIRO 1 FOLHA, DIMENSÃO 800X210 CM, ESPESSURA 3,5 CM, FOLHA SANFRAFRADA, INCLUSIVE MARCO, ALÇAR, DOBRADIÇAS EM INOX 4" REFORÇADA COM ANEL E PARAFUSEIRA, COR BRANCA FOSCA, REF.2 DORMAKABA MODEL MACHETA ALAVANCA E FECHADURA EXTERNA COM CHAVES (LADOS INTERNO E EXTERNO), ACO ABNT10101020 COM ROSETA QUADRADA, E ACABAMENTO BRIT FOSCO, REF.: STAR 863 / 35	80x210	PORTA DE GIRO	ACESSO PLENÁRIO	02
P02	KIT PORTA DE GIRO 1 FOLHA, DIMENSÃO 800X210 CM, ESPESSURA 3,5 CM, FOLHA SANFRAFRADA, INCLUSIVE MARCO, ALÇAR, DOBRADIÇAS EM INOX 4" REFORÇADA COM ANEL E PARAFUSEIRA, COR BRANCA FOSCA, REF.2 DORMAKABA MODEL MACHETA E FECHADURA PARA BANHEIRO, FRIZADO LADO INTERNO E CHAVE LADO EXTERNO, ACO ABNT10101020 COM ROSETA QUADRADA E ACABAMENTO BRIT FOSCO, REF.: STAR 863 / 35	80x210	PORTA DE GIRO	LTL PNR	01
P03	KIT PORTA DE GIRO 1 FOLHA, DIMENSÃO 800X210 CM, ESPESSURA 3,5 CM, FOLHA SANFRAFRADA, INCLUSIVE MARCO, ALÇAR, DOBRADIÇAS EM INOX 4" REFORÇADA COM ANEL E PARAFUSEIRA, COR BRANCA FOSCA, REF.2 DORMAKABA MODEL MACHETA E FECHADURA PARA BANHEIRO, FRIZADO LADO INTERNO E CHAVE LADO EXTERNO, ACO ABNT10101020 COM ROSETA QUADRADA E ACABAMENTO BRIT FOSCO, REF.: STAR 863 / 35	80x210	PORTA DE GIRO	LTL	01
P04	KIT PORTA DE GIRO 1 FOLHA, DIMENSÃO 60X210 CM, ESPESSURA 3,5 CM, INCLUSIVE MARCO, ALÇAR, DOBRADIÇAS EM INOX 4" REFORÇADA COM ANEL E PARAFUSEIRA, REF.2 CORCEMAR WOOD MACHETA E FECHADURA EXTERNA COM CHAVES (LADOS INTERNO E EXTERNO), ACO ABNT 10101020 COM ROSETA QUADRADA, REF.: STAR 863 / 35 **, TODOS OS ÍTENS NA COR PRATA FOSCA**	60x210	PORTA DE GIRO	COZINHA	01
J01	ESCUADRIA EM VIDRO FIXO TEMPERADO COM 8MM DE ESPESSURA COM MONTANTES EM ALUMÍNIO COM ACABAMENTO METÁLICO PARA VEDAÇÃO	44,50x180	JANELA FIXA	HALL	01

QUADRO ELETRODOMÉSTICOS E ELETROPORTÁTEIS - FORNECIDOS PELO TRT3

ITEM	DESCRIÇÃO	QTDE	ITEM	DESCRIÇÃO	QTDE
	GELADEIRA FROST FREE DUPLEX 410 LITROS - MODELO CONSUL CRM56B.B – 220V	02		REFRIGADOR ELETRICO EM AÇO INOX 220V DUAS CUBAS	02
	FORNO DE MICROONDAS 30 LITROS – MODELO ASTRA CTO MW30B4 – 220V	02		REFRIGADOR ELETRICO EM AÇO INOX 220V TRÊS CUBAS	01
	FORNO ELÉTRICO DE BANCADA 69 LITROS – MODELO PHILCO PFE69 (PRETO/INOX), 4 RESISTÊNCIAS – 220V	01		LIQUIDIFICADOR 127V – CAPACIDADE MÍNIMA DE 1 LITROS	01
	COOKTOP DE INDUÇÃO DE EMBUTIR, DUAS BOCAS – 220V	01		ESPREMEDOR DE SUCO 127V OU BIVOLT	01
	CAFETEIRA ELÉTRICA 127V	01		FRIGOBAR 110V – CAPACIDADE APROXIMADA DE 122 LITROS	01
	SANDUICHEIRA ELÉTRICA 127V	01		PIA REFRIGERADA 220V – DIMENSÕES APROXIMADAS DE 1,90 X 0,70 X 0,90	01
	PURIFICADOR DE AGUA – PADRÃO TRT	01		FRITADEIRA ELÉTRICA EM 1 – 110V	01
				TELEVISÃO	01

QUADRO MOBILIÁRIO - FORNECIDOS PELO TRT3

ITEM	DESCRIÇÃO	QTDE	ITEM	DESCRIÇÃO	QTDE
	POLTRONA 2 LUGARES	04		MESA REDONDA Ø110CM	02
	—	-		CADEIRA ESTOFADA	12
	—	-		MESA RETANGULAR	02
	SOFÁ 3 LUGARES	01		CADEIRA ESTOFADA	14
	TAPETE 200X480CM	01			

TRIBUNAL REGIONAL DO TRABALHO DA 3ª REGIÃO | TRT3

IMÓVEL :
BH ANEXO

ENDEREÇO : **AV. GETÚLIO VARGAS, 265**	MUNICÍPIO : **BELO HORIZONTE**	
RESPONSÁVEL TÉCNICO : **RENATA LODI**	CAU : **A2326600-0**	DISCIPLINA : ARQ
DESENHO : **RENATA LODI**		PRANCHA : 04/10
ETAPA : **EXECUTIVO**		REVISÃO : 00
CONTEÚDO : **10º PAVTO • CONVIVÊNCIA MAGISTRADOS • DET. LS.s**		DATA : 2026/03/26

ARQUIVO ELETRÔNICO : BHZ-GVA_PRJ_EXE_ARQ_Convivência-Magistrados_2026-03-26.dwg