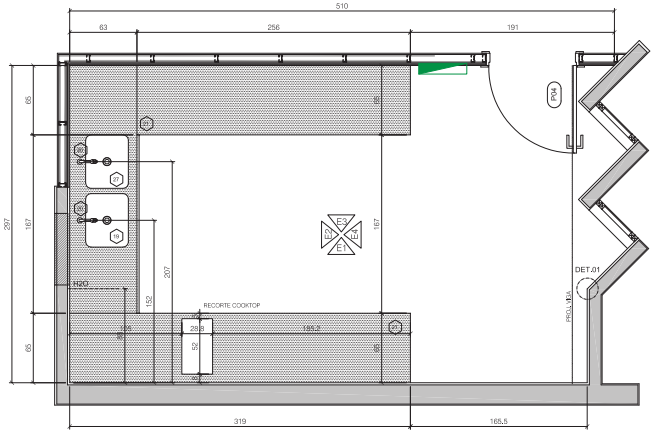

DET COZINHA
PLANTA CONSTRUÇÃO
ESCALA 1 : 25

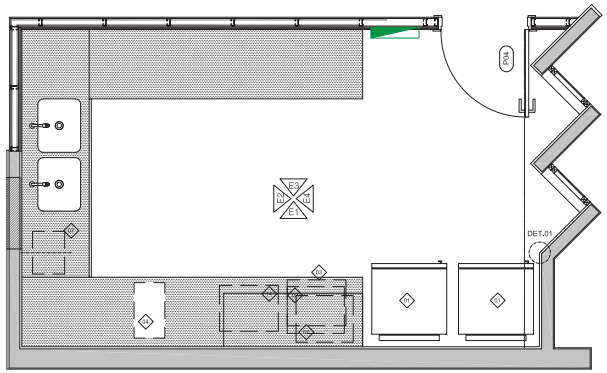

DET COZINHA
PLANTA LAYOUT
ESCALA 1 : 25

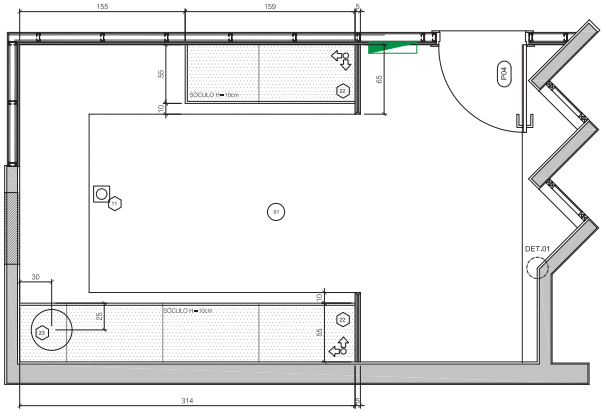

DET COZINHA
PLANTA PISO
ESCALA 1 : 25

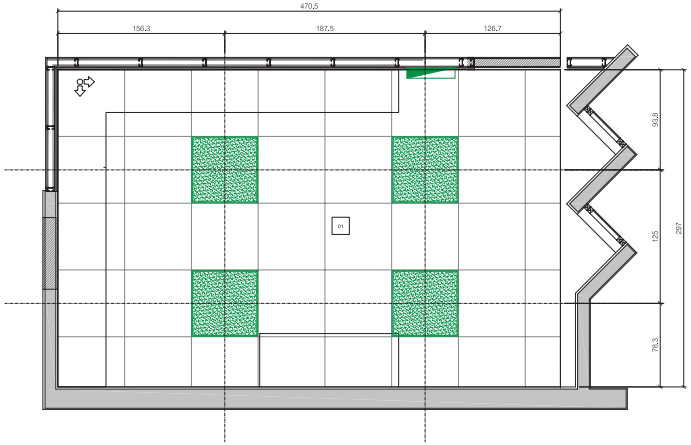

DET COZINHA
FORRO E LUMINOTÉCNICO
ESCALA 1 : 25

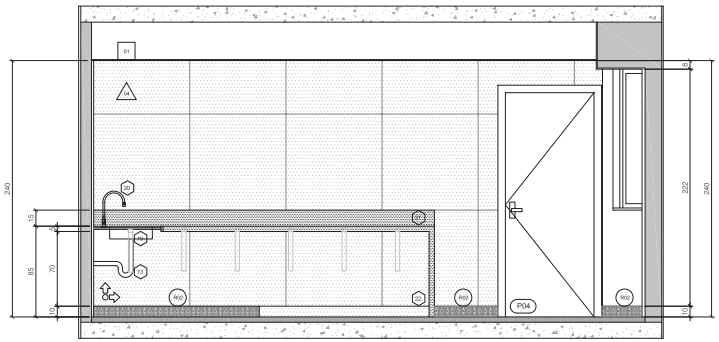

DET COZINHA
ELEVAÇÃO 01
ESCALA 1 : 25

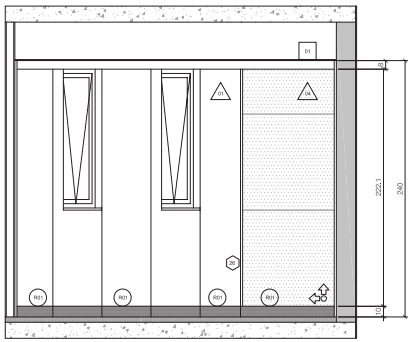

DET COZINHA
ELEVAÇÃO 02
ESCALA 1 : 25

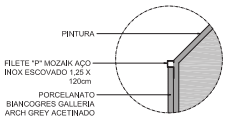

DET COZINHA
DETALHE 01
ESCALA 1 : 5

LEGENDA DE ILUMINAÇÃO

SIMBOLO	MODELO	REF.	T. COR	FLX LUM.	POT.
	LUMINÁRIA DE SOBREPOR LINEAR COM LUZ DIRETA, CORPO EM ALUMÍNIO COM PINTURA ELETROSTÁTICA DE ALTA RESISTÊNCIA MICROTEXTURIZADA NA COR BRANCA, DIFUSOR EM ACRÍLICO LEITOSO, LÂMPADA LED DE ALTO DESEMPENHO, IP20	LUM-24W-3000K-BR LUMINSTER	4,000K	1950lm	17,5W
	LUMINÁRIA LED DOWNLIGHT REDONDA DE EMBUTIR COM FACHO ORIENTÁVEL DIRETAL, CORPO EM ALUMÍNIO COM PINTURA ELETROSTÁTICA DE ALTA RESISTÊNCIA MICROTEXTURIZADA NA COR BRANCA, REFLETOR EM POLICARBONATO BRANCO, IP40	ERG5-4-3000K-WB LUMINSTER	4,000K	1950lm	64W
	LUMINÁRIA LED DE EMBUTIR, ILUMINAÇÃO DIRETA, CORPO EM ALUMÍNIO COM PINTURA ELETROSTÁTICA DE ALTA RESISTÊNCIA MICROTEXTURIZADA NA COR BRANCA, IP20	ERG5-4-3LED-4000-BS LUMINSTER	4,000K	648lm	8W
	LUMINÁRIA LED DE EMBUTIR PARA FORRO MODULAR 62,5X62,5cm COM PERF. "T", ILUMINAÇÃO DIRETA, CORPO EM AÇO COM PINTURA ELETROSTÁTICA DE ALTA RESISTÊNCIA MICROTEXTURIZADA NA COR BRANCA E DIFUSOR EM POLICARBONATO PRETO E ANTIOFUSCANTE, IP40	LUM-SENTER	6,500K	4000lm	40W
	FITA LED CONTÍNUA COB: 15W/M, 12V, LUZ BRANCA QUENTE 3000K, 2.600LM/M, DENSIDADE 528LED/M, 4 µ25,5MM, IP20, IRC ≥ 90, AUTOADESIVA, ROLO COM 5M	STELLA	3,000K	≥ 1000lm/metro	15W

QUADRO ACABAMENTOS

PISO, SOLEIRA E RODAPÉ

P1	PISO EXISTENTE	S1	SOLEIRA EM GRANITO ARAMBESO POLIDO SEMELHANTE AO EXISTENTE	R1	RODAPÉ EM GRANITO ARAMBESO POLIDO SEMELHANTE AO EXISTENTE H=10cm
S1	SOLEIRA EXISTENTE	R1	RODAPÉ EXISTENTE		

PAREDE

A	PINTURA EM TINTA ACRÍLICA FOSCA LAVÁVEL NA COR CINZA, REF.: SUVINIL ACRILICA FOSCA LAVAVEL COR PRATA ENVELHECIDO
A	GRANITO EXISTENTE
A	PINTURA EM TINTA ACRÍLICA FOSCA LAVÁVEL NA COR LARANJA QUEIMADO, REF.: SUVINIL ACRÍLICA FOSCA LAVÁVEL COR SEMENTE DE CACAU
A	PORCELANATO DE ALTA PERFORMANCE COM ACABAMENTO ACETINADO, RETIFICADO, 90X90CM COM ESPESSURA DE 9mm NA COR CINZA CLARO, COM VARIAÇÃO LEVE DE TONALIDADE E JUNTA DE DILATAÇÃO MÍNIMA DE 1,5mm COM APLICAÇÃO DE REJUNTE FLEXÍVEL NA COR CINZA CLARO, REF: PORCELANATO BIANCOGRES GALLERIA ARCH GREY ACETINADO 90X90CM
A	PORCELANATO ESMALTADO, ACABAMENTO MATE, PEÇAS DE 150x15cm E 2,5X15cm (BORDA), COM ESPESSURA DE 7,4mm NA COR VERDE, COM VARIAÇÃO DE TONALIDADE MODERADA, JUNTA DE DILATAÇÃO 2mm COM APLICAÇÃO DE REJUNTE FLEXÍVEL NA COR BRANCA, REF:DECORTILES MADRIA FOLHA NA 150x15cm E BORDA E MADRIA FOLHA NA 2,5X15cm
A	PINTURA EM TINTA ACRÍLICA FOSCA LAVÁVEL NA COR GRAFITE, REF.: SUVINIL ACRÍLICA FOSCA LAVÁVEL COR PATATIVA
A	PINTURA EM TINTA ACRÍLICA FOSCA LAVÁVEL NA COR BRANCO GELO

TETO

F1	FORRO EM FIBRA MINERAL, BORDA TEGULAR, DIMENSÕES 625X625mm, TODOS OS PERFIS E CONECTORES NECESSÁRIOS PARA A PERFEITA INSTALAÇÃO DO SISTEMA, REF.: KNAUF DATAHEET STAR COMPLETE 625X625 TEGULAR 24 OU MEHORCIMAMENTE SEMELHANTE
F2	FORRO DE GESSO ACARTONADO ESTRUTURADO COM CHAPA ST 12,5mm COM PINTURA EM TINTA ACRÍLICA, LAVÁVEL, ACABAMENTO FOSCO, COR BRANCO GELO REF:KNAUF E TINTA SUVINIL ACRÍLICA FOSCA BRANCO GELO, SUVINIL.
F3	FORRO DE GESSO ACARTONADO ESTRUTURADO COM CHAPA ST 12,5mm COM PINTURA EM TINTA ACRÍLICA, LAVÁVEL, ACABAMENTO FOSCO, COR MARROM GELO REF:KNAUF E TINTA SUVINIL ACRÍLICA FOSCA LAVÁVEL COR TERRA ARACÁ
F4	FORRO DE GESSO ACARTONADO ESTRUTURADO COM CHAPA ST 12,5mm COM PINTURA EM TINTA ACRÍLICA, LAVÁVEL, ACABAMENTO FOSCO E COR LARANJA QUEIMADO, REF:KNAUF E TINTA SUVINIL ACRÍLICA FOSCA LAVÁVEL COR SEMENTE DE CACAU

QUADRO PEÇAS E ELEMENTOS

E1	BACIA COM CAIXA ACOPLADA EM LOUÇA BRANCA COM SAÍDA VERTICAL E ASSENTO TERMOPLÁSTICO COM SISTEMA DE FECHAMENTO TIPO SLOW CLOSE COMPATÍVEIS COM REF: 9050.9020, REF.2 DECA BACIA PARA CAIXA ACOPLADA ACABAMENTO BRANCO GELO, REF.: DECA BACIA COM CAIXA ACOPLADA E ASSENTO TERMOFIXO COM SLOW CLOSE E BACK CLEAN BRANCO GELO, VOGUE PLUS E VOGUE PLUS CONFORTO (COD.: P.0170.17 + COD.2.01.17 + AP.016.17)
E2	CUBA SUSPENSA RETANGULAR COM MESA EM LOUÇA BRANCA, 50X80cm, REF.: CUBA SUSPENSA DECA SUL BRANCA (COD.: L.4808.017)
E3	FORMEIRA DE MESA ACESSÍVEL BRA ALTA EM METAL CROMADO, 14 DE VOLTA ACIONAMENTO TIPO ALAVANCA, REF.2 DECA LINK CONFORTO (COD.:1.1916.C.017)
E4	ACABAMENTO PARA REGISTRO DE GAVETA ATE 1" EM METAL CROMADO COMPATÍVEL COM BASE DECA, REF.2 DECA
E5	DUCHA HIGIÉNICA COM DERIVAÇÃO E REGISTRO CROMADO, PRESSÃO MÍNIMA DE FUNCIONAMENTO 2MCA E MÁXIMA DE 40MCA, ABERTURA DE 4 DE VOLTA, REF.: DUCHA HIGIÉNICA DECA COM REGISTRO ASPEN CROMADO (COD: 1984.C.FLXACT)
E6	CABIDE PARA BANHEIRO EM METAL COM ACABAMENTO CROMADO DE ALTA DURABILIDADE
E7	PAPELEIRA METÁLICA COM ACABAMENTO CROMADO
E8	BARRA EM AÇO INOX POLIDO 40cm ATENDE NBR 9050/2020, REF.2 BARRA DE APOIO CONFORTO 40cm DECA AÇO POLIDO (COD.:2.014.2.AP.CPL)
E9	BARRA EM AÇO INOX POLIDO 70cm ATENDE NBR 9050/2020, REF.2 BARRA DE APOIO CONFORTO 70cm DECA AÇO POLIDO (COD.:2.014.2.AP.CPL)
E10	BARRA EM AÇO INOX POLIDO 80cm ATENDE NBR 9050/2020, REF.2 BARRA DE APOIO CONFORTO 80cm DECA AÇO POLIDO (COD.:2.014.2.AP.CPL)
E11	RALO QUADRADO 150X5cm EM AÇO INOX 304 POLIDO COM GRELHA DE PROTEÇÃO COM SISTEMA DE ESCOAMENTO PELA LATERAL, REF.2 RALO QUADRADO SELECT 150X150X 80X 304 POLIDO NIVOLAC ALTO BRILHO
E12	ALÇAPÃO PARA DRYWALL 600X50cm COM GUARDO EM ALUMÍNIO E MOLDURA DRYWALL RU (COM PINTURA BRANCA), AO FORRO, ABRE E FECHA POR CLICSE E DOBRADIÇAS ARTICULADAS, ACABAMENTO BRANCO.
E13	SIFÃO FLEXÍVEL EM POLIPROPILENO NA COR BRANCA
E14	PORTA ACESSO DE SHAFT DE EMBUTIR COM 1 BATENTE, 240X5cm EM POLIESTIRENO NA COR BRANCA REF.2 PORTA SHAFT 240X5X82X2 NBR BRANCA ASTRA
E15	ALARME EMERGÊNCIA PCD (CONFORME NBR 9050:2020)
E16	DISPENSER SABONETE LÍQUIDO

QUADRO DE PORTAS E JANELAS

SÍMBOLO	ESPECIFICAÇÕES	DIM.	ABERT.	LOCAL	QTDE.
P01	1F PORTA DE GIRO 1 FOLHA, DIMENSÃO 820X210 CM, ESPESSURA 3,5 CM, FOLHA SARRAFEADA, INCLUSÍVE MARCO, ALÇAS, DOBRADIÇAS EM INOX 4" REFORÇADA COM ABILE 3 PARAFUSOS), COR BRANCA FOSCA, REF.2 DORMEBAY MODEL MAGNETA ALAVANCA E FECHADURA EXTERNA COM CHAVES (LADOS INTERNO E EXTERNO), AÇO ABNT1010/1020 COM ROSETA QUADRADA, E ACABAMENTO BRUT FOSCO, REF.: STAM 883 / 35	820x210	PORTA DE GIRO	ACESSO PLENÁRIO	02
P02	1F PORTA DE GIRO 1 FOLHA, DIMENSÃO 820X210 CM, ESPESSURA 3,5 CM, FOLHA SARRAFEADA, INCLUSÍVE MARCO, ALÇAS, DOBRADIÇAS EM INOX 4" REFORÇADA COM ABILE 3 PARAFUSOS), COR BRANCA FOSCA, REF.2 DORMEBAY MODEL MAGNETA E FECHADURA PARA BANHEIRO, FRIZADO LADO INTERNO E CHAVE LADO EXTERNO, AÇO ABNT1010/1020 COM ROSETA QUADRADA E ACABAMENTO BRUT FOSCO, REF.: STAM 883 / 35	820x210	PORTA DE GIRO	LTS. PNR	01
P03	1F PORTA DE GIRO 1 FOLHA, DIMENSÃO 820X210 CM, ESPESSURA 3,5 CM, FOLHA SARRAFEADA, INCLUSÍVE MARCO, ALÇAS, DOBRADIÇAS EM INOX 4" REFORÇADA COM ABILE 3 PARAFUSOS), COR BRANCA FOSCA, REF.2 DORMEBAY MODEL MAGNETA E FECHADURA PARA BANHEIRO, FRIZADO LADO INTERNO E CHAVE LADO EXTERNO, AÇO ABNT1010/1020 COM ROSETA QUADRADA E ACABAMENTO BRUT FOSCO, REF.: STAM 883 / 35	820x210	PORTA DE GIRO	LTS.	01
P04	1F PORTA DE GIRO 1 FOLHA SARRAFEADA, DIMENSÃO 820X210 CM ESPESSURA 3,5 CM, INCLUÍSVE MARCO, ALÇAS, DOBRADIÇAS EM INOX 4" REFORÇADA COM ABILE 3 PARAFUSOS), REF.2 CORCEMAR WOOD MAGNETA E FECHADURA EXTERNA COM CHAVES (LADOS INTERNO E EXTERNO), AÇO ABNT 1010/1020 COM ROSETA QUADRADA, REF.: STAM 883 / 35, **TODOS OS ITENS NA COR PRETA FOSCA**	820x210	PORTA DE GIRO	COZINHA	01
J01	ESCUADRIA EM VIDRO FIXO TEMPERADO COM 8MM DE ESPESSURA COM MONTANTES EM ALUMÍNIO COM ACABAMENTO NATURAL PARA VEDAÇÃO	44,50x180	JANELA FIXA	HALL	01

QUADRO ELETRODOMÉSTICOS E ELETROPORTÁTEIS - FORNECIDOS PELO TRT3

ITEM	DESCRIÇÃO	QTDE	ITEM	DESCRIÇÃO	QTDE
	GELADEIRA FROST FREE DUPLEX 410 LITROS - MODELO CONSUL CRM56LB – 220V	02		REFRIGERADOR ELETRICO EM AÇO INOX 220V DUAS CUBAS	02
	FORNO DE MICROONDAS 30 LITROS - MODELO ASTEC/TO-MIC30BR – 220V	02		REFRIGERADOR ELETRICO EM AÇO INOX 220V TRÊS CUBAS	01
	FORNO ELÉTRICO DE BANCADA 69 LITROS - MODELO PHILCO PFE69 (PRETO/INOX), 4 REGISTRADOR – 220V	01		LIQUIDIFICADOR 127V – CAPACIDADE DIÁRIA DE 2 LITROS	01
	COOKTOP 5 BOCAS – INDUÇÃO DE EMBUTIR, DUAS BOCAS – 220V	01		EXTRATOR DE SUCO 127V CONSUL	01
	CAFETEIRA ELÉTRICA 127V	01		FRIGOBAR 110V – CAPACIDADE APROXIMADA DE 122 LITROS	01
	SANDUICHEIRA ELÉTRICA 127V	01		PIA REFRIGERADA 220V – DIMENSÕES APROXIMADAS DE 180,5 X 61,5 CM	01
	PURIFICADOR DE AGUA – PADRÃO TRT	01		PRENSA ELÉTRICA 2 EM 1 – 110V	01
				TELEVISÃO	01

QUADRO MOBILIÁRIO - FORNECIDOS PELO TRT3

ITEM	DESCRIÇÃO	QTDE	ITEM	DESCRIÇÃO	QTDE
	POLTRONA 2 LUGARES	04		MESA REDONDA Ø110CM	02
	—	-		CADEIRA ESTOFADA	12
	—	-		MESA RETANGULAR	02
	SOFÁ 3 LUGARES	04		CADEIRA ESTOFADA	14
	TAPETE 200X480CM	01			

TRIBUNAL REGIONAL DO TRABALHO DA 3ª REGIÃO | TRT3

IMÓVEL :
BH ANEXO

ENDEREÇO : **AV. GETÚLIO VARGAS, 265**	MUNICÍPIO : **BELO HORIZONTE**	
RESPONSÁVEL TÉCNICO : **RENATA LODI**	CAU : **A2326000-0**	DISCIPLINA : ARQ
DESENHO : **RENATA LODI**		PRANCHA : 05/10
ETAPA : **EXECUTIVO**		REVISÃO : 00
CONTEÚDO : **10º PAVTO • CONVIVÊNCIA MAGISTRADOS • DET. COZINHA**		DATA : 2026/03/26

ARQUIVO ELETRÔNICO : BHZ-GVA_PRJ_EXE_ARQ_Convivência-Magistrados_2026-03-26.dwg

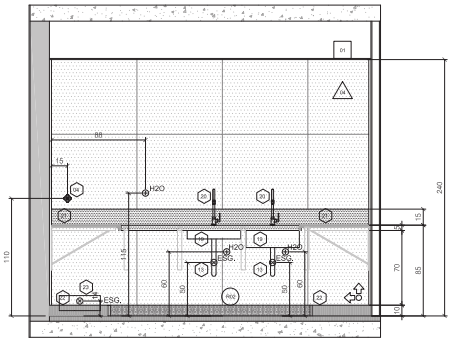

DET COZINHA
ELEVAÇÃO 04
ESCALA 1 : 25

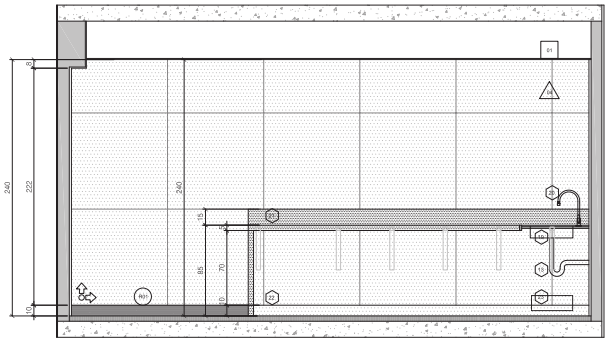

DET COZINHA
ELEVAÇÃO 03
ESCALA 1 : 25

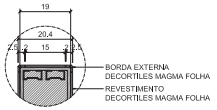

DET BUFFET E LAVATÓRIO
DETALHE 01
ESCALA 1 : 10

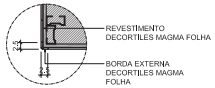

DET BUFFET E LAVATÓRIO
DETALHE 02
ESCALA 1 : 10

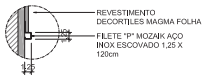

DET BUFFET E LAVATÓRIO
DETALHE 03
ESCALA 1 : 5

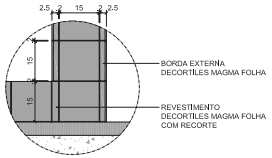

DET BUFFET E LAVATÓRIO
DETALHE 04
ESCALA 1 : 10

RENATA CAETANO
LOD:133558
Assinado de forma digital por RENATA CAETANO LODI:133558
Dados: 2026.03.26 11:49:47 -03'00'

QUADRO ACABAMENTOS

PISO, SOLEIRA E RODAPÉ

PE	PISO EXISTENTE	SOE	SOLEIRA EM GRANITO ARABESCO POLIDO SEMELHANTE AO EXISTENTE	RE	RODAPÉ EM GRANITO ARABESCO POLIDO SEMELHANTE AO EXISTENTE H=10cm
SE	SOLEIRA EXISTENTE	RE	RODAPÉ EXISTENTE		

PAREDE

A	PINTURA EM TINTA ACRÍLICA FOSCA LAVÁVEL NA COR CINZA, REF.2 SUVINIL ACRÍLICA FOSCA LAVÁVEL COR PRATA ENVELHECIDO
A	GRANITO EXISTENTE
A	PINTURA EM TINTA ACRÍLICA FOSCA LAVÁVEL NA COR LARANJA QUEIMADO, REF.2 SUVINIL ACRÍLICA FOSCA LAVÁVEL COR SEMENTE DE CACAU
A	PORCELANATO DE ALTA PERFORMANCE COM ACABAMENTO ACETINADO, RETIFICADO, 60X60CM COM ESPESSURA DE 9mm NA COR CINZA CLARO, COM VARIAÇÃO LEVE DE TONALIDADE E JUNTA DE DILATAÇÃO MÍNIMA DE 1,5mm COM APLICAÇÃO DE REJANTE FLEXÍVEL NA COR CINZA CLARO, REF.PORCELANATO BRANCO GRES GALLERIA ARCH DIRECT ACETINADO 60X60CM
A	PORCELANATO ESMALTADO, ACABAMENTO MATE, PEÇAS DE 150x15cm E 2,5X15cm (BORDA), COM ESPESSURA DE 7,4mm NA COR VERDE, COM VARIAÇÃO DE TONALIDADE MODERADA, JUNTA DE DILATAÇÃO 2mm COM APLICAÇÃO DE REJANTE FLEXÍVEL NA COR BRANCA, REF.DECORTILES MAGMA FOLHA NA 150x15cm E BORDA E MAGMA FOLHA NA 2,5X15cm
A	PINTURA EM TINTA ACRÍLICA FOSCA LAVÁVEL NA COR GRAFITE, REF.2 SUVINIL ACRÍLICA FOSCA LAVÁVEL COR PANATIVA
A	PINTURA EM TINTA ACRÍLICA FOSCA LAVÁVEL NA COR BRANCO GELO

TETO

FF	FORRO EM FIBRA MINERAL, BORDA TEGULAR, DIMENSÕES 625X625mm, TODOS OS PERFIS E CONECTORES NECESSÁRIOS PARA A PERFEITA INSTALAÇÃO DO SISTEMA, REF.: KNAUF DATAHEET STAR COMPLETE 625X625 TEGULAR OU MICROMONARTIF SEMELHANTE
FG	FORRO DE GESSO ACARTONADO ESTRUTURADO COM CHAPA ST 12,5mm COM PINTURA EM TINTA ACRÍLICA, LAVÁVEL, ACABAMENTO FOSCO, COR BRANCO GELO REF.KNAUF E TINTA ACRÍLICA FOSCA BRANCO GELO, SUVINIL.
FF	FORRO DE GESSO ACARTONADO ESTRUTURADO COM CHAPA ST 12,5mm COM PINTURA EM TINTA ACRÍLICA, LAVÁVEL, ACABAMENTO FOSCO, COR MARROM GELO REF.KNAUF E TINTA SUVINIL ACRÍLICA FOSCA LAVÁVEL COR TERRA ARACÁ
FG	FORRO DE GESSO ACARTONADO ESTRUTURADO COM CHAPA ST 12,5mm COM PINTURA EM TINTA ACRÍLICA, LAVÁVEL, ACABAMENTO FOSCO E COR LARANJA QUEIMADO, REF.: KNAUF E TINTA SUVINIL ACRÍLICA FOSCA LAVÁVEL COR SEMENTE DE CACAU

QUADRO PEÇAS E ELEMENTOS

E1	BACIA COM CAIXA ACOPLADA EM LOUÇA BRANCA COM SAÍDA VERTICAL E ASSENTO TAMPA,PLASTICO COM SISTEMA DE FECHAMENTO TIPO SLOW CLOSE COMPATÍVEL COM REF. 9050/9020, REF.2 DECA BACIA PARA CAIXA ACOPLADA COM SAÍDA VERTICAL, REF.2 DECA ASSENTO PARA BACIA COLOR ASSENTO TERMOFIXO COM SLOW CLOSE E EASY CLEAN BRANCO,LINHA VOGUE PLUS E VOGUE PLUS CONFORTO (COD.: P,S113,17 + COD.2:P,1F+2F,0,17)
E2	CUBA RECESSA DE EMBUTIR COM VÁLVULA EM LOUÇA BRANCA, 600cm, REF: CUBA RECESSA DE EMBUTIR DECA SLIM BRANCA (COD.L,L2009,17)
E3	TORNEIRA DE MESA BICA ALTA EM METAL CROMADO, 14 DE VOLTA ACIONAMENTO TIPO ALAVANCA, REF.2 TORNEIRA DE MESA BICA ALTA PARA LAVATÓRIO CROMADO FLEX PLUS (COD.: 1916C37)
E4	BANCADA LAVATÓRIO EM QUARTZITO MACHO BRANCO COM VEIOS BEGES, TODAS AS FACES VEIN FIB POLIDAS, VER DETALHAMENTO DE BANCADAS.
E5	CUBA SUSPENSA RETANGULAR COM MESA EM LOUÇA BRANCA, 500X38cm, REF.: CUBA SUSPENSA DECA SLIM BRANCA (COD.L,L4100.2,KS,17)
E6	TORNEIRA DE MESA ACESSÍVEIS, BICA ALTA EM METAL CROMADO, 14 DE VOLTA ACIONAMENTO TIPO ALAVANCA, REF.2 DECA LINK CONFORTO (COD.1916.C.LINK)
E7	ACABAMENTO PARA REGISTRO DE GAVETA ATÉ 1" EM METAL CROMADO COMPATÍVEL COM BASE DECA, REF.2 DECA
E8	DUCHA HIGIÊNICA COM DERIVAÇÃO E REGISTRO CROMADO,PRESSÃO MÍNIMA DE FUNCIONAMENTO 20KCA E MAIÇÃO DE 40KCAL, ABERTURA DE 4 DE VOLTA, REF.: DUCHA HIGIÊNICA DECA COM REGISTRO ASPEN CROMADO (COD: 1984.C.ASPACT)
E9	CABIDE PARA BANHEIRO EM METAL COM ACABAMENTO CROMADO DE ALTA DURABILIDADE
E10	PAPELEIRA METÁLICA COM ACABAMENTO CROMADO
E11	BARRA EM AÇO INOX POLIDO 40cm ATENDE NBR 9050/2020, REF.2 BARRA DE APOIO CONFORTO 40cm DECA AÇO POLIDO (COD.2174.GR.POL)
E12	BARRA EM AÇO INOX POLIDO 70cm ATENDE NBR 9050/2020, REF.2 BARRA DE APOIO CONFORTO 70cm DECA AÇO POLIDO (COD.2174.GR.POL)
E13	BARRA EM AÇO INOX POLIDO 80cm ATENDE NBR 9050/2020, REF.2 BARRA DE APOIO CONFORTO 80cm DECA AÇO POLIDO (COD.2174.GR.POL)
E14	RALO QUADRADO 150x150mm EM AÇO INOX 304 POLIDO COM GRELHA DE PROTEÇÃO COM SISTEMA DE ESCOAMENTO PELA LATERAL, REF.2 RALO QUADRADO SELECT 150X150 INOX 304 POLIDO MODELO ACTO BRUTO
E15	ALÇAPÃO PARA DRYWALL 600X0cm COM QUADRO EM ALUMÍNIO E MOLDURA EM DRYWALL RU (COM PINTURA BRANCA), AO FORRO - ABRE E FECHA POR CLICSE E DOBRADIÇAS ARTICULADAS, ACABAMENTO BRANCO.
E16	SIFÃO FLEXÍVEL EM POLIPROPILENO NA COR BRANCA
E17	PORTA ACESSO DE SHAFT DE EMBUTIR COM 1 PINTAVEL 2400mm EM POLIESTIRENO NA COR BRANCA REF.2 PORTA SHAFT 2400X300X20 MM BRANCA ASTRA
E18	ALARME EMERGÊNCIA PCD (CONFORME NBR 9050/2020)

QUADRO DE PORTAS E JANELAS

SÍMBOLO	ESPECIFICAÇÕES	DIM.	ABERT.	LOCAL	QTDE.
P01	1F PORTA DE GIRO 1 FOLHA, DIMENSÃO 850X210 CM, ESPESSURA 3,5 CM, FOLHA SARRAFEADA, INCLUSIVE MARCO, ALÇAS, DOBRADIÇAS EM INOX 4" REFORÇADA COM ABAS E PARAFUSOS), COR BRANCA FOSCA, REF.2 DORMEBAY MODEL MAGNETA ALAVANCA E FECHADURA EXTERNA COM CHAVES (LADOS INTERNO E EXTERNO), AÇO ABNT10101020 COM ROSETA QUADRADA, E ACABAMENTO INOX FOSCO, REF.: STAR 863 / 35	850x210	PORTA DE GIRO	ACESSO PURIFIAÇÃO	02
P02	1F PORTA DE GIRO 1 FOLHA, DIMENSÃO 850X210 CM, ESPESSURA 3,5 CM, FOLHA SARRAFEADA, INCLUSIVE MARCO, ALÇAS, DOBRADIÇAS EM INOX 4" REFORÇADA COM ABAS E PARAFUSOS), COR BRANCA FOSCA, REF.2 DORMEBAY MODEL MAGNETA E FECHADURA PARA BANHEIRO TRAVA LADO INTERNO E CHAVE LADO EXTERNO, AÇO ABNT10101020 COM ROSETA QUADRADA E ACABAMENTO INOX FOSCO, REF.: STAR 863 / 35	850x210	PORTA DE GIRO	LTS.,PNR	01
P03	1F PORTA DE GIRO 1 FOLHA, DIMENSÃO 850X210 CM, ESPESSURA 3,5 CM, FOLHA SARRAFEADA, INCLUSIVE MARCO, ALÇAS, DOBRADIÇAS EM INOX 4" REFORÇADA COM ABAS E PARAFUSOS), COR BRANCA FOSCA, REF.2 DORMEBAY MODEL MAGNETA E FECHADURA PARA BANHEIRO TRAVA LADO INTERNO E CHAVE LADO EXTERNO, AÇO ABNT10101020 COM ROSETA QUADRADA E ACABAMENTO INOX FOSCO, REF.: STAR 863 / 35	850x210	PORTA DE GIRO	LJL	01
P04	1F PORTA DE GIRO 1 FOLHA SARRAFEADA, DIMENSÃO 850X210 CM ESPESSURA 3,5 CM, INCLUSIVE MARCO, ALÇAS, DOBRADIÇAS EM INOX 4" REFORÇADA COM ABAS E PARAFUSOS), REF.# CORCRIMA WOOD MAGNETA E FECHADURA EXTERNA COM CHAVES (LADOS INTERNO E EXTERNO), AÇO ABNT 10101020 COM ROSETA QUADRADA, REF.: STAR 863 / 35 , **TODOS OS ITENS NA COR PRETA FOSCA**	850x210	PORTA DE GIRO	COZINHA	01
J01	ESCUADRIA EM MDRO PINO TEMPERADO COM 6MM DE ESPESSURA COM MONTANTES EM ALUMÍNIO COM ACABAMENTO NATURAL PARA VEDAÇÃO	44,50180	JANELA FIXA	HALL	01

QUADRO ELETRODOMÉSTICOS E ELETROPORTÁTEIS - FORNECIDOS PELO TRT3

ITEM	DESCRIÇÃO	QTDE	ITEM	DESCRIÇÃO	QTDE
	GELADEIRA FROST FREE DUPLEX 410 LITROS - MODELO CONSUL CRA49B.B - 220V	02		REFRIGADOR ELETRICO EM AÇO INOX 220V DUAS CUBAS	02
	FORNO DE MICROONDAS 30 LITROS - MODELO ASTRATTO AMO30BB - 220V	02		REFRIGADOR ELETRICO EM AÇO INOX 220V TRÊS CUBAS	01
	FORNO ELÉTRICO DE BANCADA 69 LITROS - MODELO PHILCO PFE69 (PRETO/INOX), 4 REGISTRADOS - 220V	01		LIQUIFICADOR 127V - CAPACIDADE MÍNIMA DE 2 LITROS	01
	COOKTOP DE INDUÇÃO DE EMBUTIR, DUAS BOCAS - 220V	01		EXTRATOR DE SUCO 127V CAV MIXLAT	01
	CAFETEIRA ELÉTRICA 127V	01		FRIGOBAR 110V - CAPACIDADE APROXIMADA DE 122 LITROS	01
	SANDUICHEIRA ELÉTRICA 127V	01		PIA REFRIGERADA 220V - DIMENSÕES APROXIMADAS DE 198,5 X 61,8 CM	01
	PURIFICADOR DE AGUA - PADRÃO TRT	01		FRITADEIRA ELÉTRICA 2 EM 1 – 110V	01
				TELEVISÃO	01

QUADRO MOBILIÁRIO - FORNECIDOS PELO TRT3

ITEM	DESCRIÇÃO	QTDE	ITEM	DESCRIÇÃO	QTDE
	POLTRONA 2 LUGARES	04		MESA REDONDA Ø110CM	02
	—	-		CADEIRA ESTOFADA	12
	—	-		MESA RETANGULAR	02
	SOFÁ 3 LUGARES	04		CADEIRA ESTOFADA	14
	TAPETE 200X400CM	01			

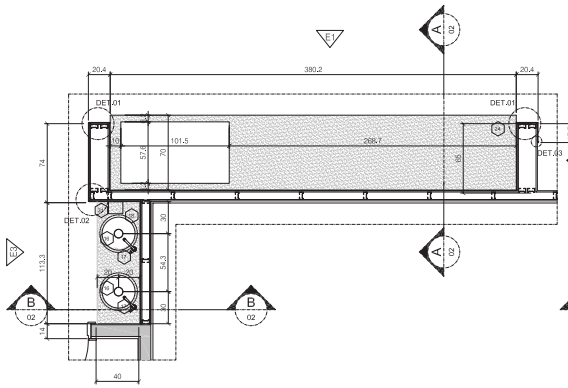

DET BUFFET E LAVATÓRIO
PLANTA
ESCALA 1 : 25
OBS: MEDIDAS ACABADAS

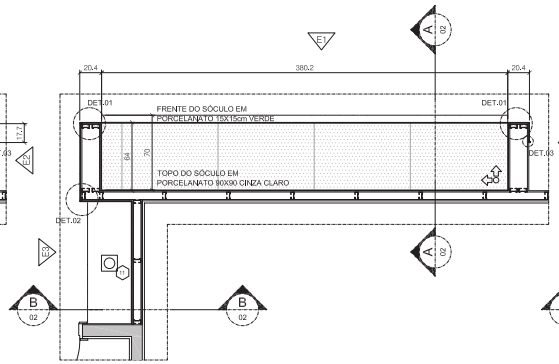

DET BUFFET E LAVATÓRIO
PLANTA DE PISO
ESCALA 1 : 25
OBS: MEDIDAS ACABADAS

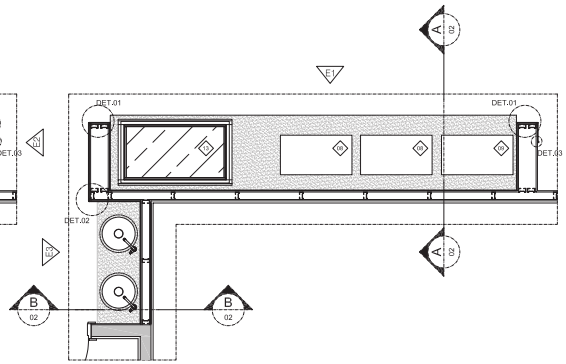

DET BUFFET E LAVATÓRIO
PLANTA LAYOUT
ESCALA 1 : 25

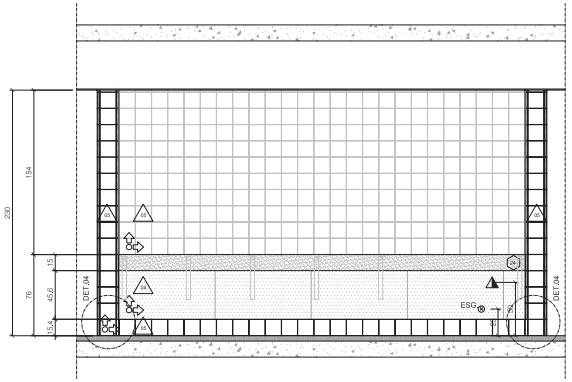

DET BUFFET E LAVATÓRIO
ELEVAÇÃO 01
ESCALA 1 : 25

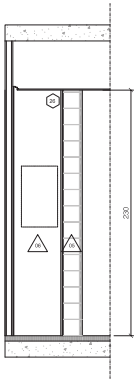

DET BUFFET E LAVATÓRIO
ELEVAÇÃO 02
ESCALA 1 : 25

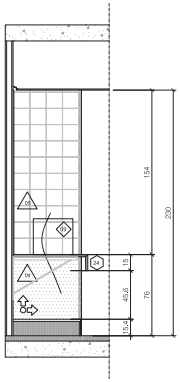

DET BUFFET E LAVATÓRIO
CORTE AA
ESCALA 1 : 25

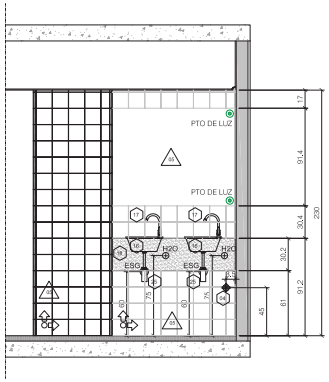

DET BUFFET E LAVATÓRIO
ELEVAÇÃO 03
ESCALA 1 : 25

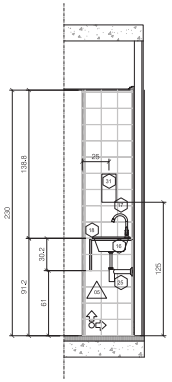

DET BUFFET E LAVATÓRIO
CORTE BB
ESCALA 1 : 25

TRIBUNAL REGIONAL DO TRABALHO DA 3ª REGIÃO | TRT3

IMÓVEL :
BH ANEXO

ENDEREÇO : **AV. GETÚLIO VARGAS, 265**
MUNICÍPIO : **BELO HORIZONTE**

RESPONSÁVEL TÉCNICO : **RENATA LODI**
CAU : **A2326000-0**
DISCIPLINA : **ARQ**

DESENHO : **RENATA LODI**
PRANCHA : **06/10**

ETAPA : **EXECUTIVO**
REVISÃO : **00**

CONTEÚDO : **10º PAVTO - CONVIVÊNCIA MAGISTRADOS - DET. COZINHA E DET. BUFFET E LAVATÓRIO**
DATA : **2026/03/26**

ARQUIVO ELETRÔNICO : 00-GVAG-PRJ-RU_EXE_ARQ_Convivência-Magistrados_2026-03-26.dwg

26/03/2026 11:49:58
RENATA CAETANO DA SILVA LODI
CAU/BR A2326000-0