



PLANTA TERREO - EDIFICIO SEDE E ANEXO
 ED. 01/23

AREA DE JARDIM - 470 m²

RUA MARANHÃO
 3102-59

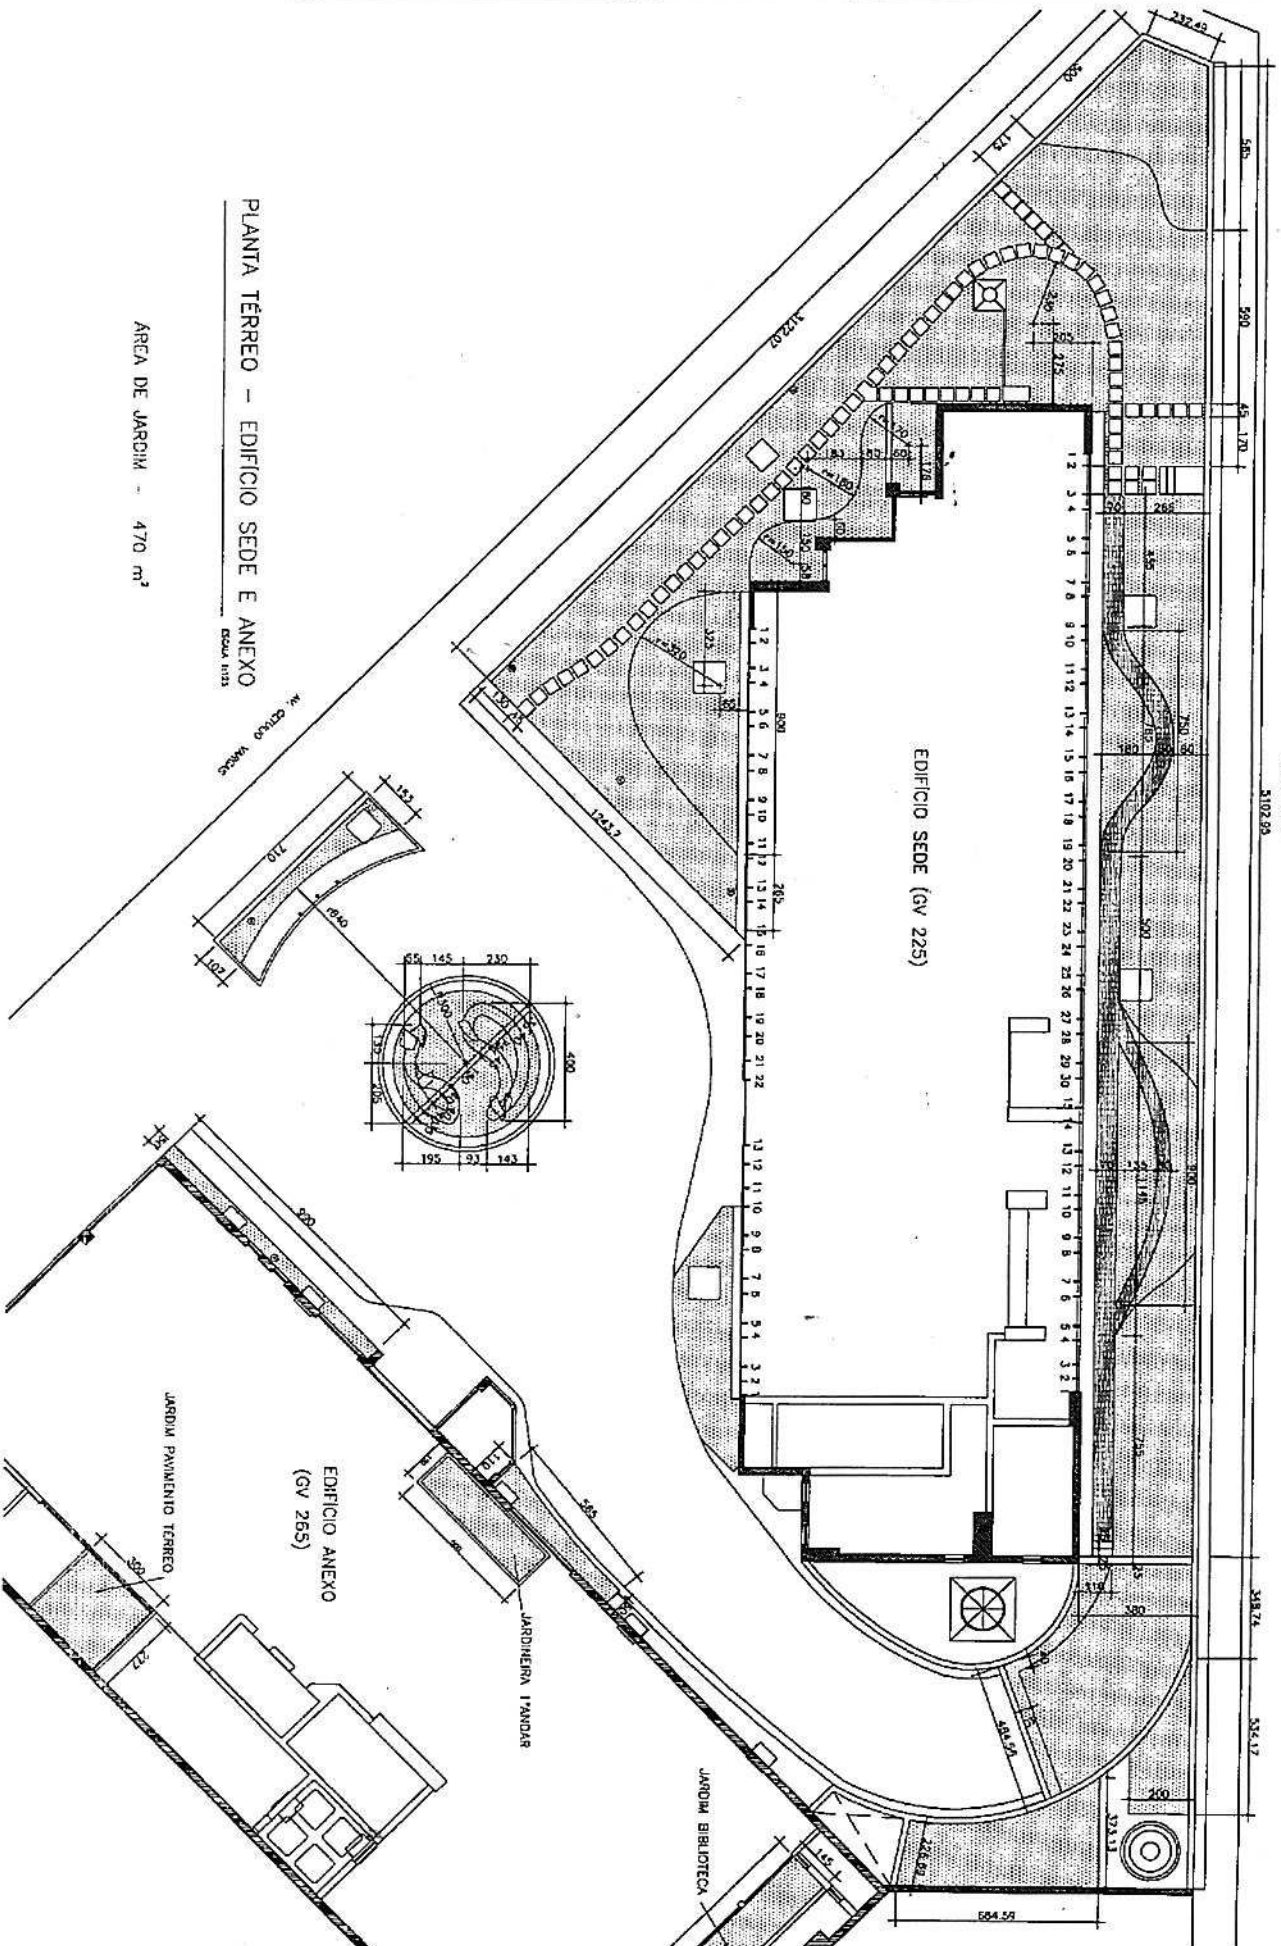


TRT - 39 REGIAO		DIRETORIA DA SECRETARIA DE ENGENHARIA		PRESTO		TERRA	
Ordem	Projeto	Execucao	Assinatura	Indicador	Localizacao	Plano	Tombo
1/1/23	1/1/23	1818	ABR/13	JARDIM AREA EXTERNA	LOCALIZACAO JARDIM		01

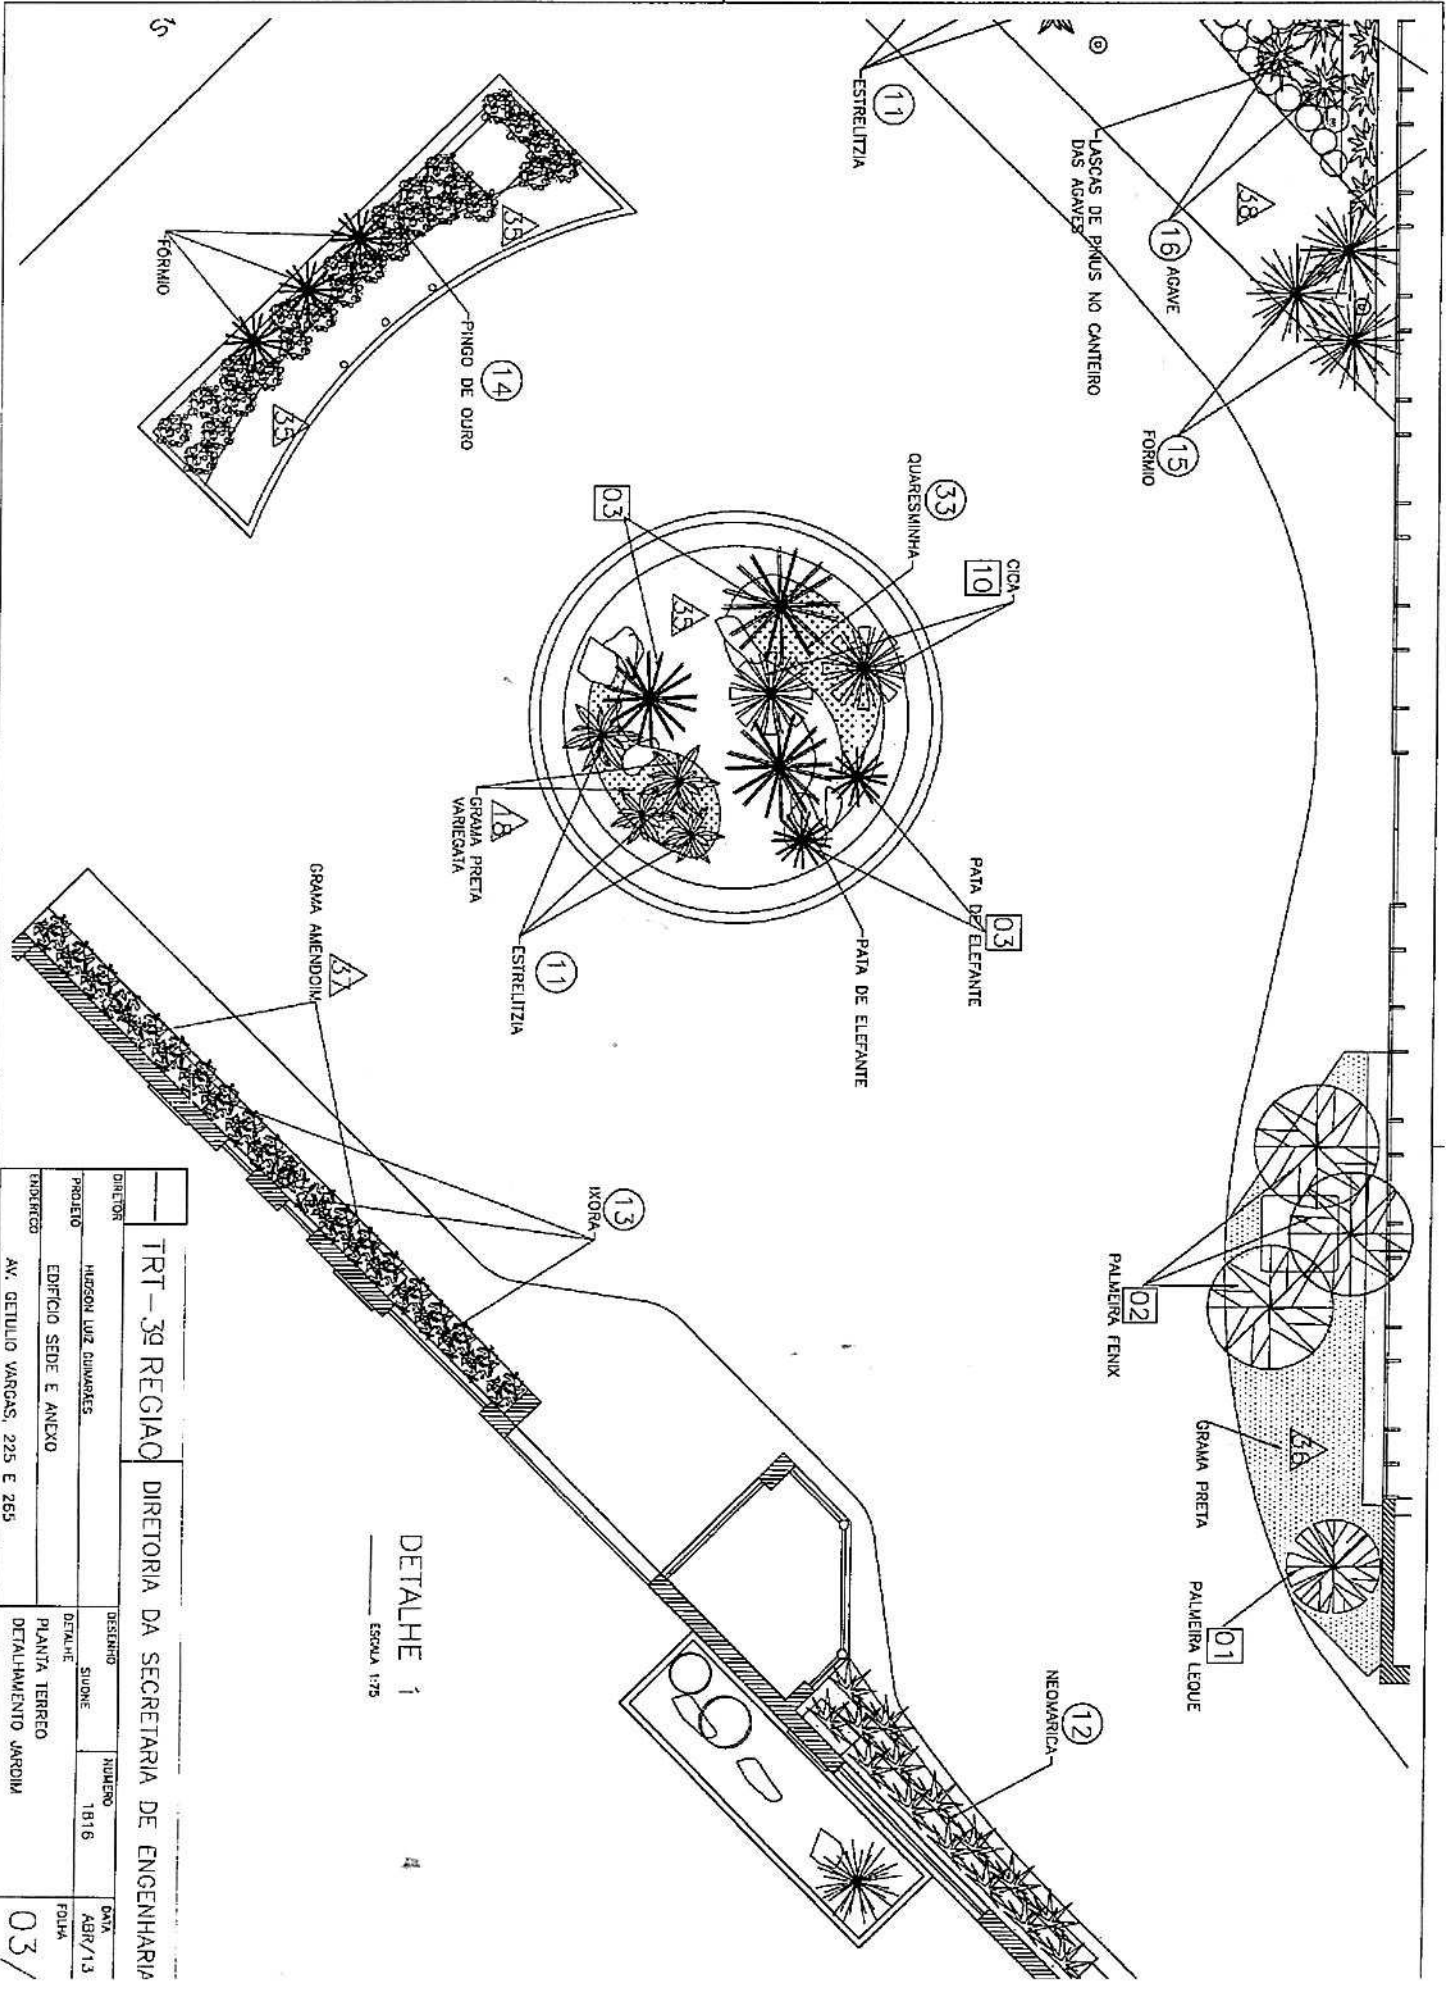

DETALHE 1
ESCALA 1:75

TRT - 39 REGIAO		DIRETORIA DA SECRETARIA DE ENGENHARIA	
DIRETOR	MUSEU LUZ GUIMARAES	DESENHO	SINONE
PROJETO	EDIFICIO SEDE E ANEXO	DETALHE	NUMERO
THODRICO	AV. GETULIO VARGAS, 225 E 265	PLANTA TERRECO	1816
		DETALHAMENTO JARDIM	DATA
			ABR/13
			FOLHA
			03/


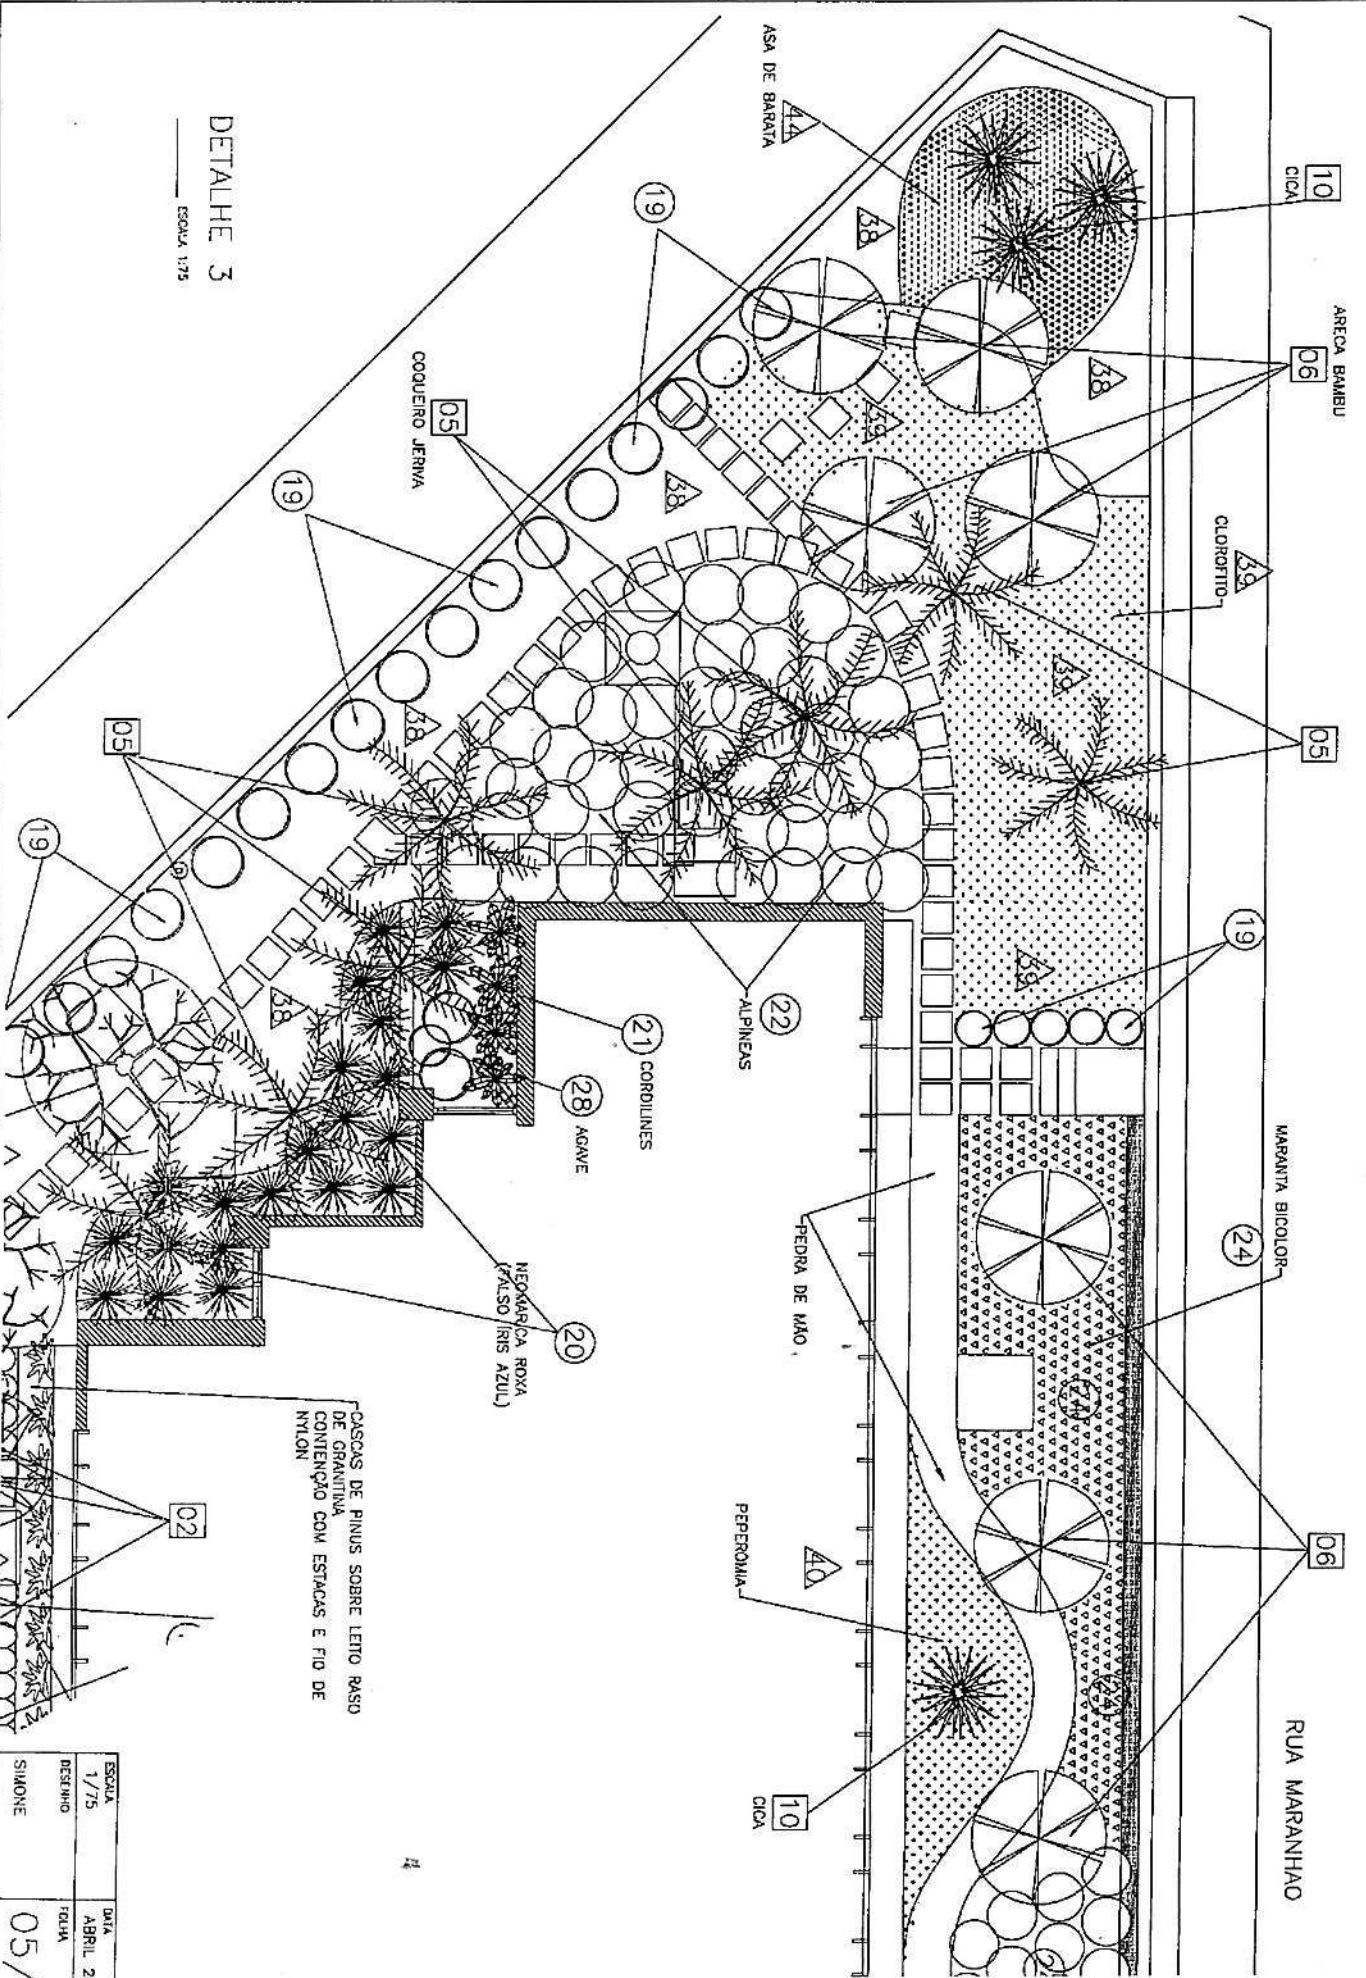


DETALHE 3

ESQUILA 1/75

CASCAS DE PINUS SOBRE LETO RASO DE GRANITINA CONTEÇÃO COM ESTACAS E FIO DE NYLON

ESQUILA	1/75	DATA	ABRIL 21
DESENHO		FOLHA	
SIMONE		05/	

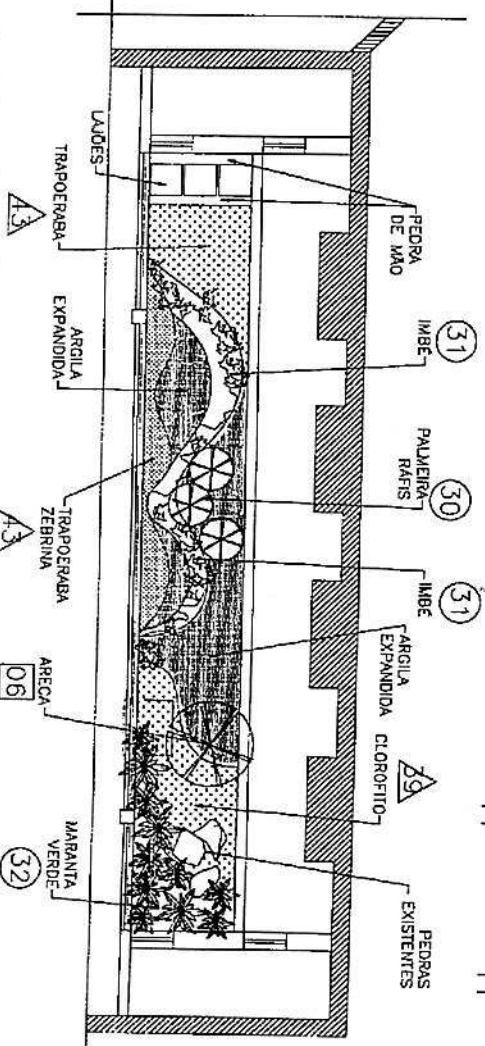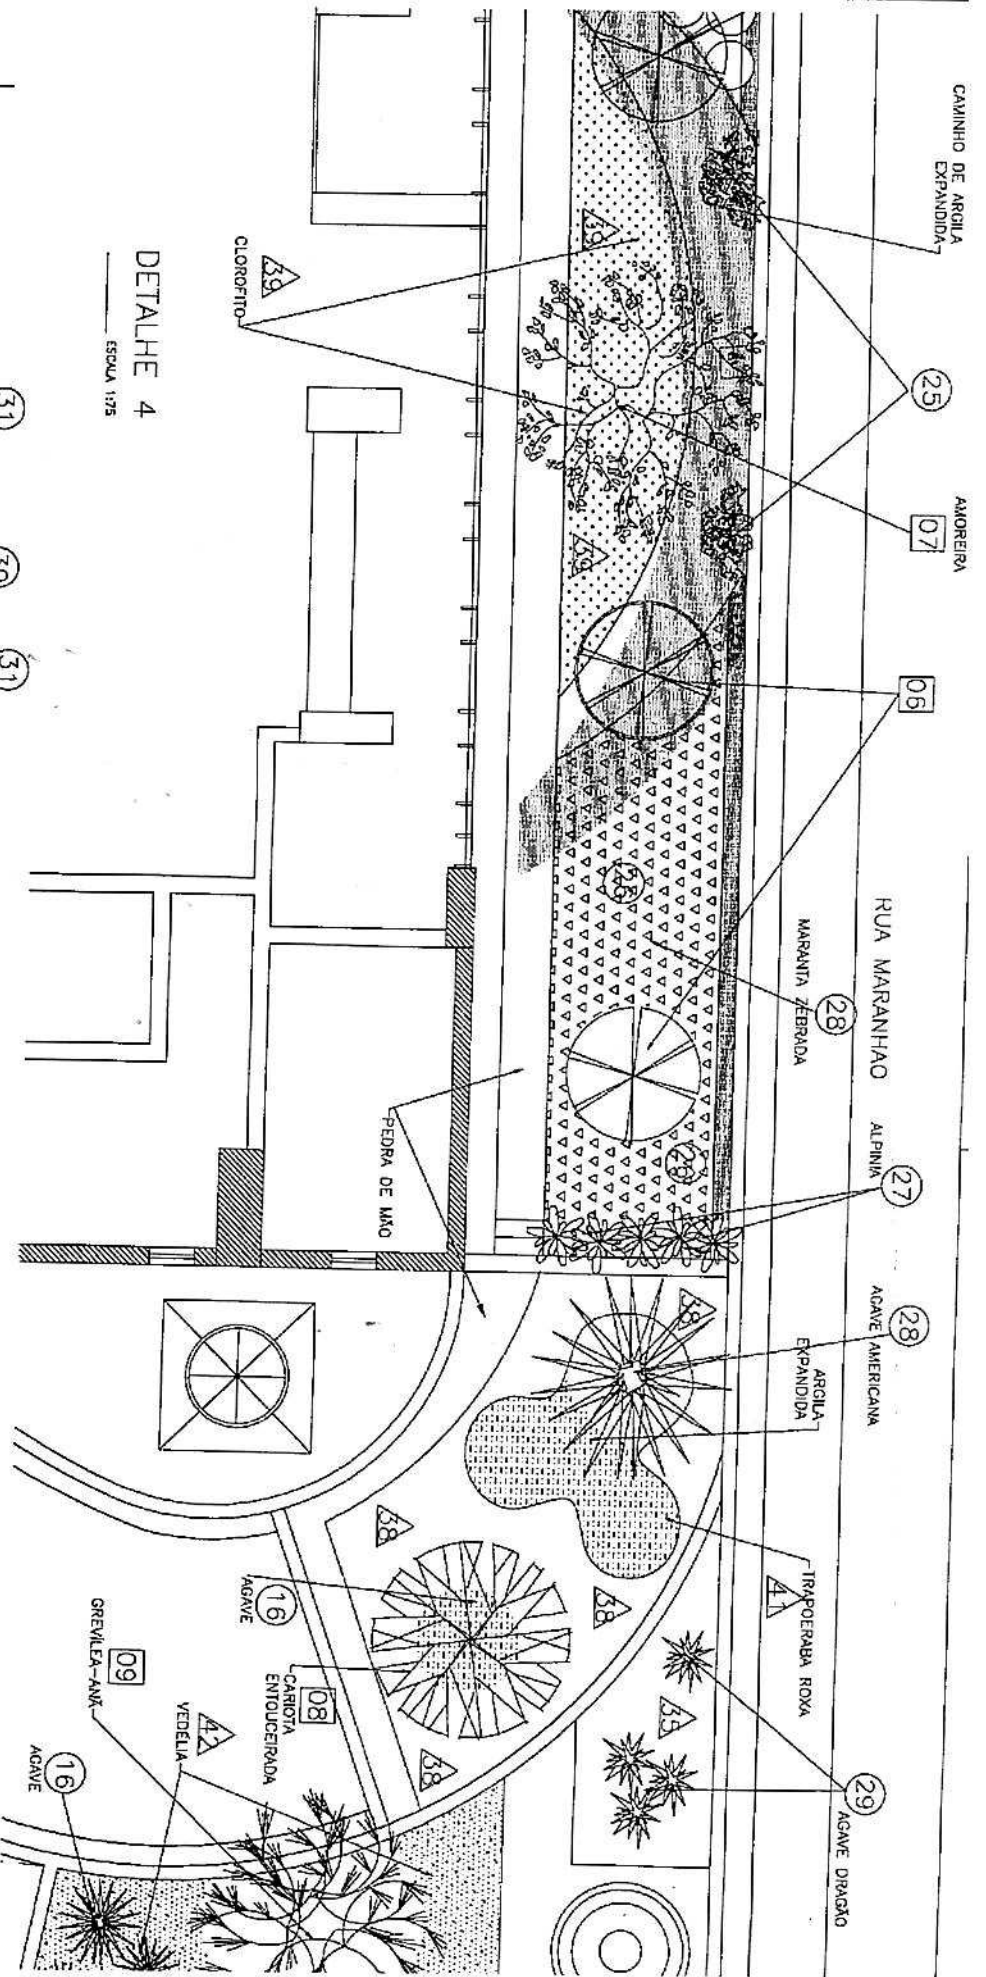


DETALHE 4
ESCALA 1:75

JARDIM BIBLIOTECA
265 - TERREO

ESCALA 1:75


ESCALA	1/75	DATA	ABRIL/201
DESTINHO	FOLHA		
SIMONE	06/		

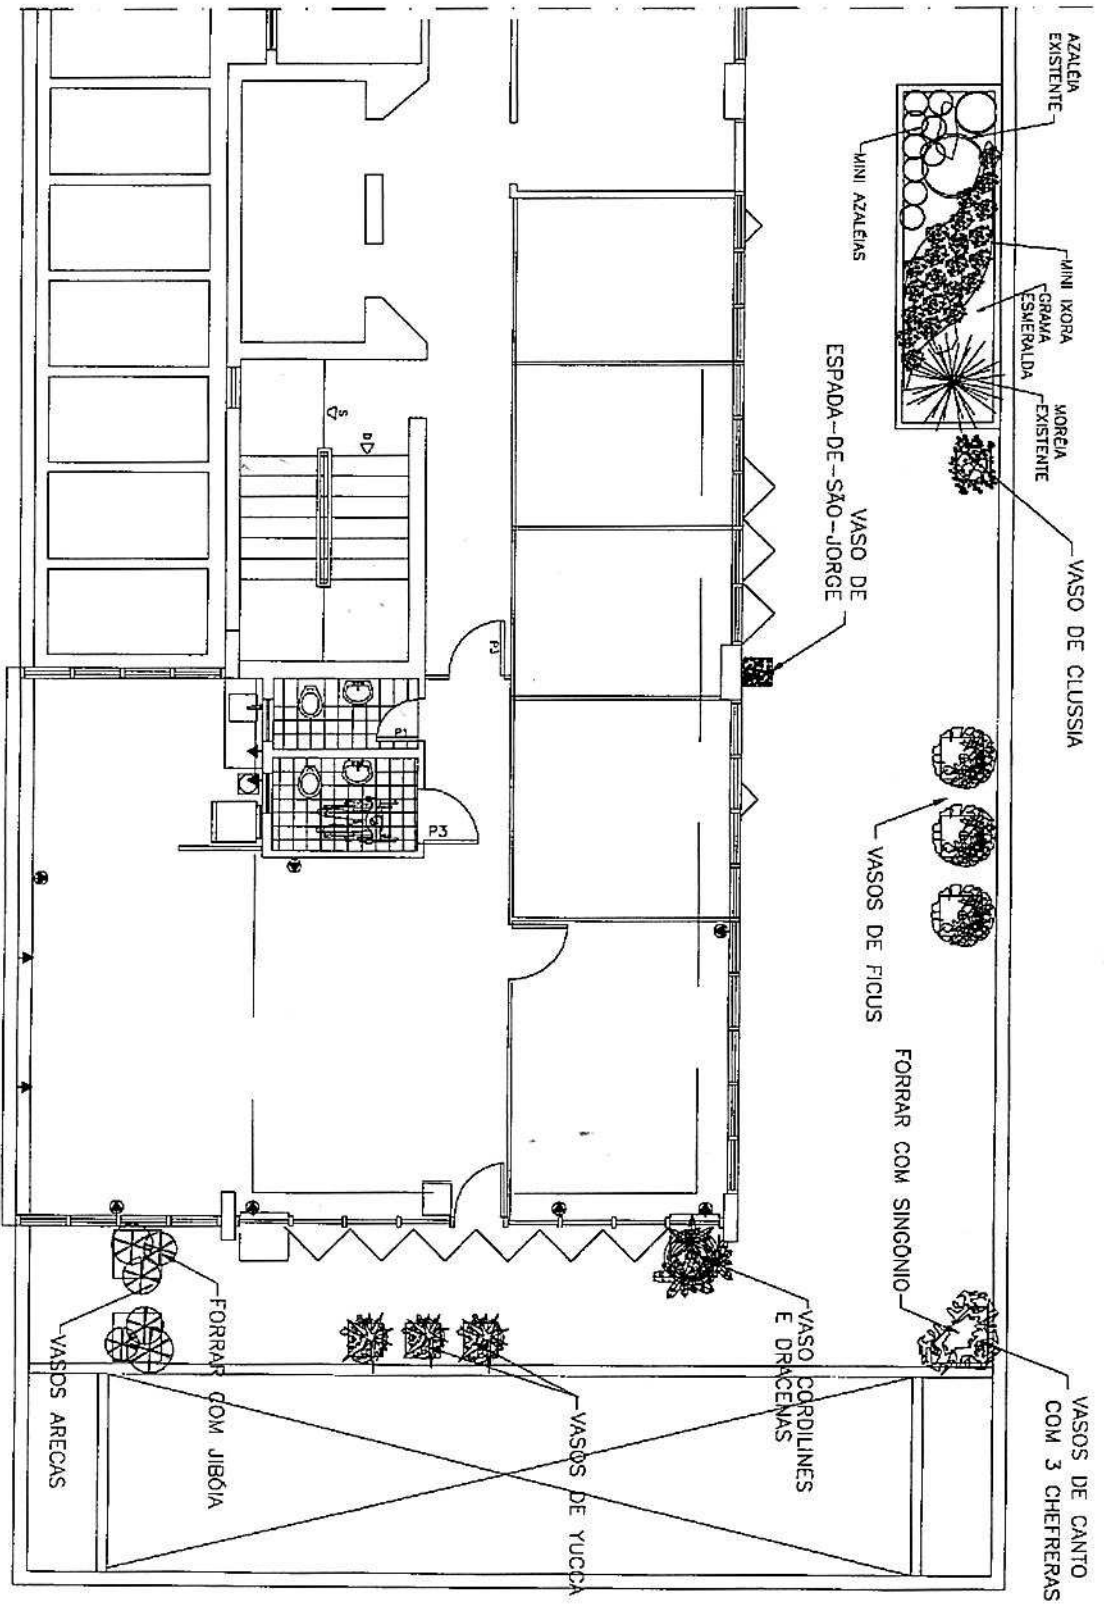


JARDINEIRA E VASOS (265 - 1º ANDAR)

ESCALA 1:75

ESCALA	DATA
1/75	ABRIL 20
DESIGNO	FOLIA
SIMONE	07/

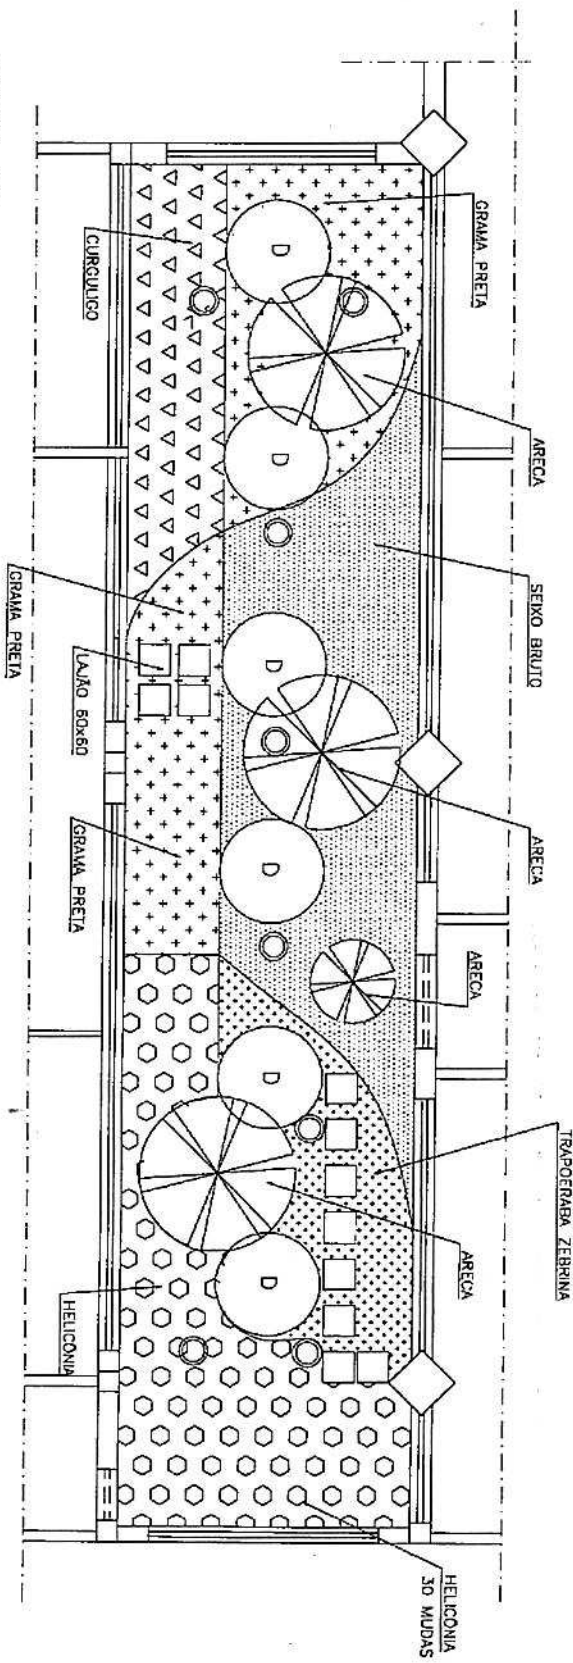


JARDIM 05
 ESCALA 1/50
 AREA = 36,96 m²

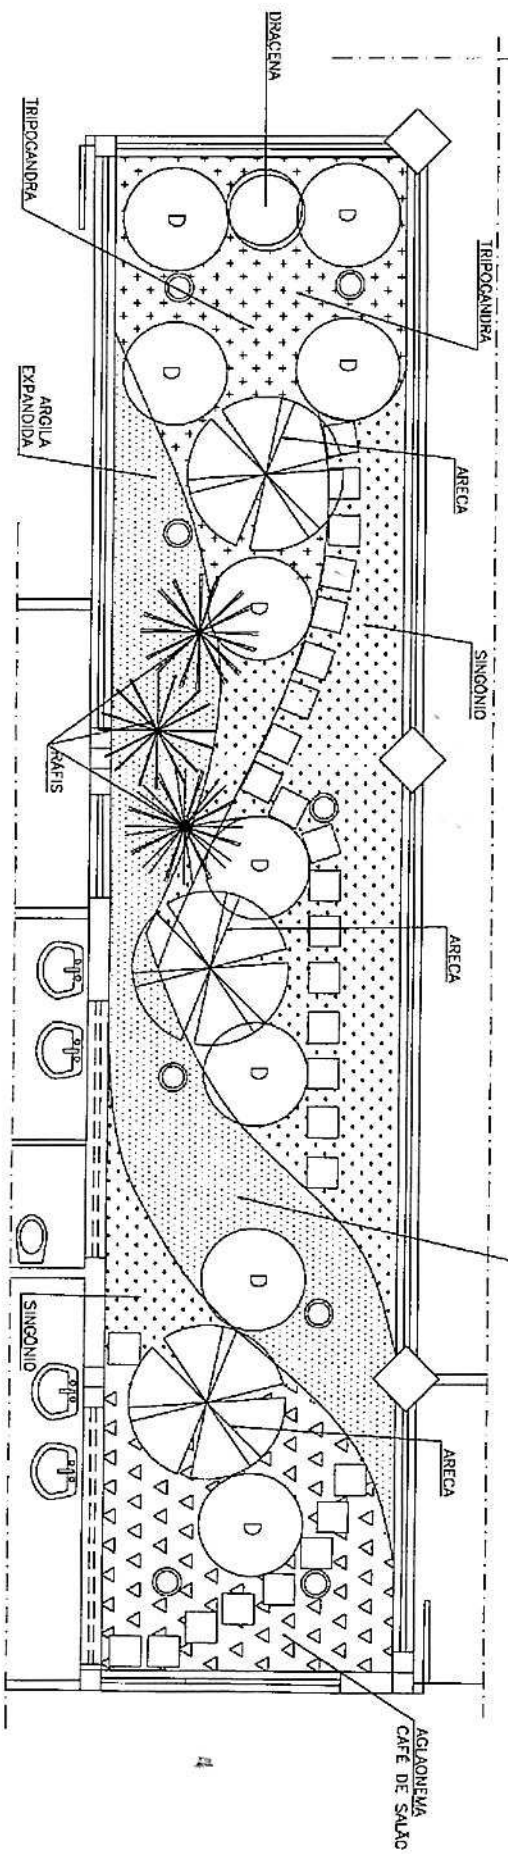


JARDIM 06
 ESCALA 1/50
 AREA = 41,16 m²

TRT - 3ª REGIAO		DIRETORIA DA SECRETARIA DE ENGENHARIA	
DIRETOR	HUDSON LUIZ GUARAPAS	DESENHO	SIMONE
PROJETO	GALBAO - PEDRO II	NUMERO	1817
ENDERECO	AV. D. PEDRO II 4552/RALPHO DE MELO 151	DETALHE	PLANTA 1º PAVIMENTO JARDINS 05 E 06
		DATA	ABRIL 20
		FOLHA	2/


JARDIM 01
ESCALA 1/50
AREA = 9,63 m²

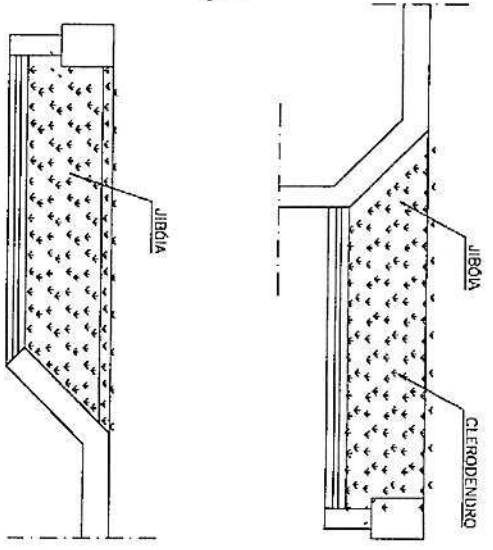

JARDIM 02
ESCALA 1/50
AREA = 9,05 m²

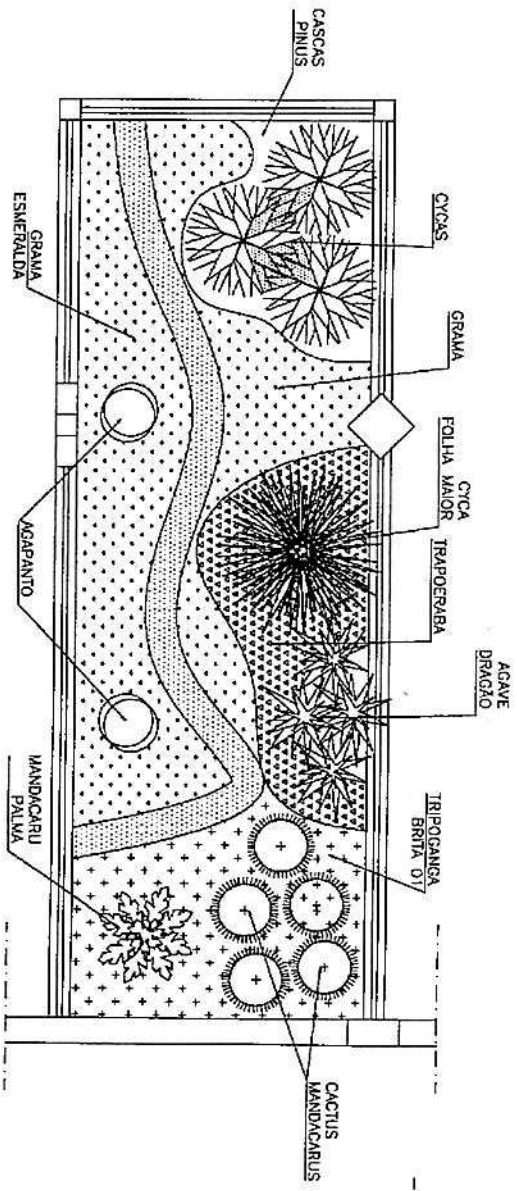


JARDIM 04
ESCALA 1/50
AREA = 20,09 m²

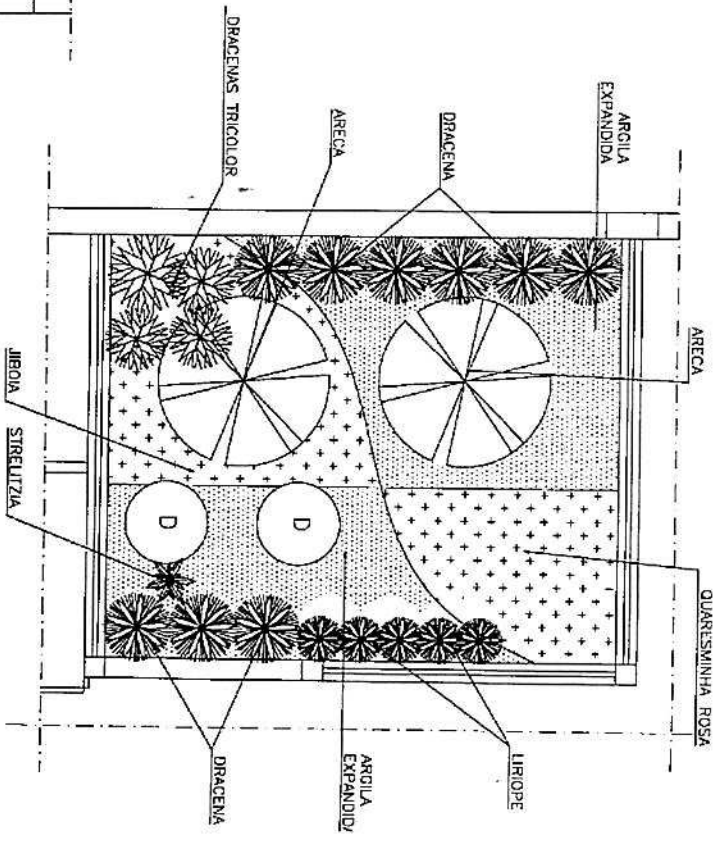


JARDIM 03
ESCALA 1/50
AREA = 24,36 m²

TRT - 3ª REGIAO		DIRETORIA DA SECRETARIA DE ENGENHARIA	
DIRETOR	HUGSON LUIZ GUIMARAES	DESENHO	SIMONE
PROJETO	GALPÃO - PEDRO II	DETALHE	PLANTA 2º PAVIMENTO
ENDERECO	AV. D. PEDRO II 4552/RALPIO DE MELO 151	NUMERO	1817
		DATA	ABRIL 20
		FOLHA	3/4

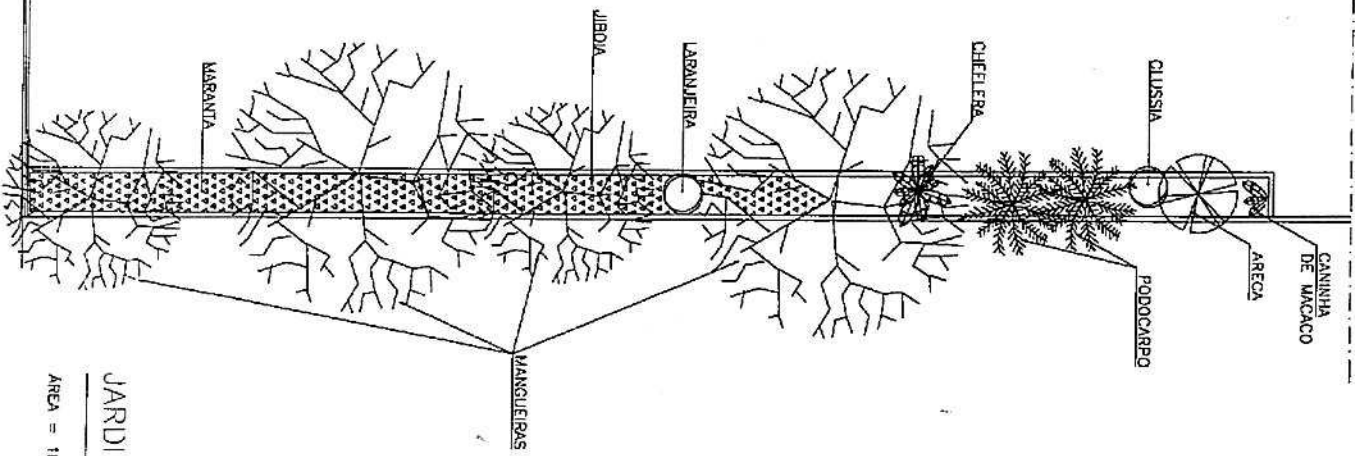

JARDIM DA GARAGEM
 ESCALA 1/100
 AREA = 18 m²

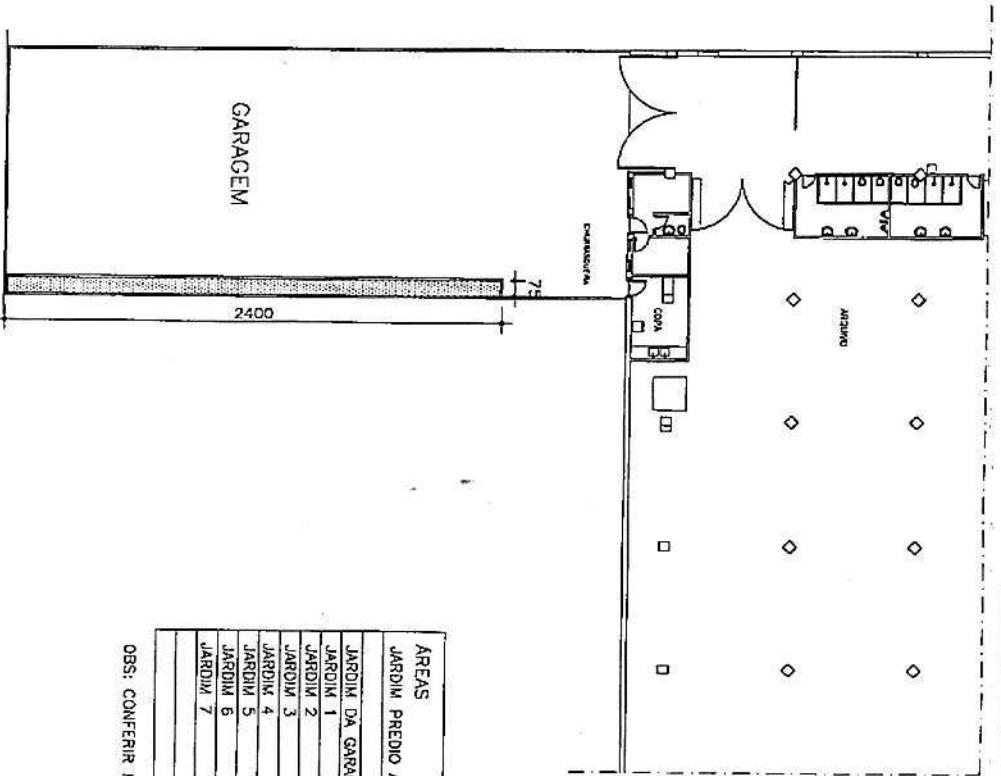

PLANTA PAVIMENTO TERREO
 ESCALA 1/250

AREAS	m ²
JARDIM DA GARAGEM	18,00
JARDIM 1	9,63
JARDIM 2	9,05
JARDIM 3	24,36
JARDIM 4	20,09
JARDIM 5	36,96
JARDIM 6	41,16
JARDIM 7	13,44
TOTAL	172,69

OBS: CONFERIR MEDIDAS NO LOCAL

TRT - 39 REGIAO		DIRETORIA DA SECRETARIA DE ENGENHARIA	
DIRETOR	HEDSON LUIZ GUIMARAES	DESENHO	NUMERO 1817
PROJETO	GALPAO - PEDRO II	SMOUC	DATA ABRIL 20
ENDERECO	AV. D. PEDRO II 4552/R. ALPIO DE MELO 151	DETALHE	FOLHA 4/7
		PLANTA PAVIMENTO TERREO	
		JARDIM DA GARAGEM	