



PLANTA TERREO - EDIFICIO SEDE E ANEXO  
 ESCALA 1:125

AREA DE JARDIM - 470 m<sup>2</sup>

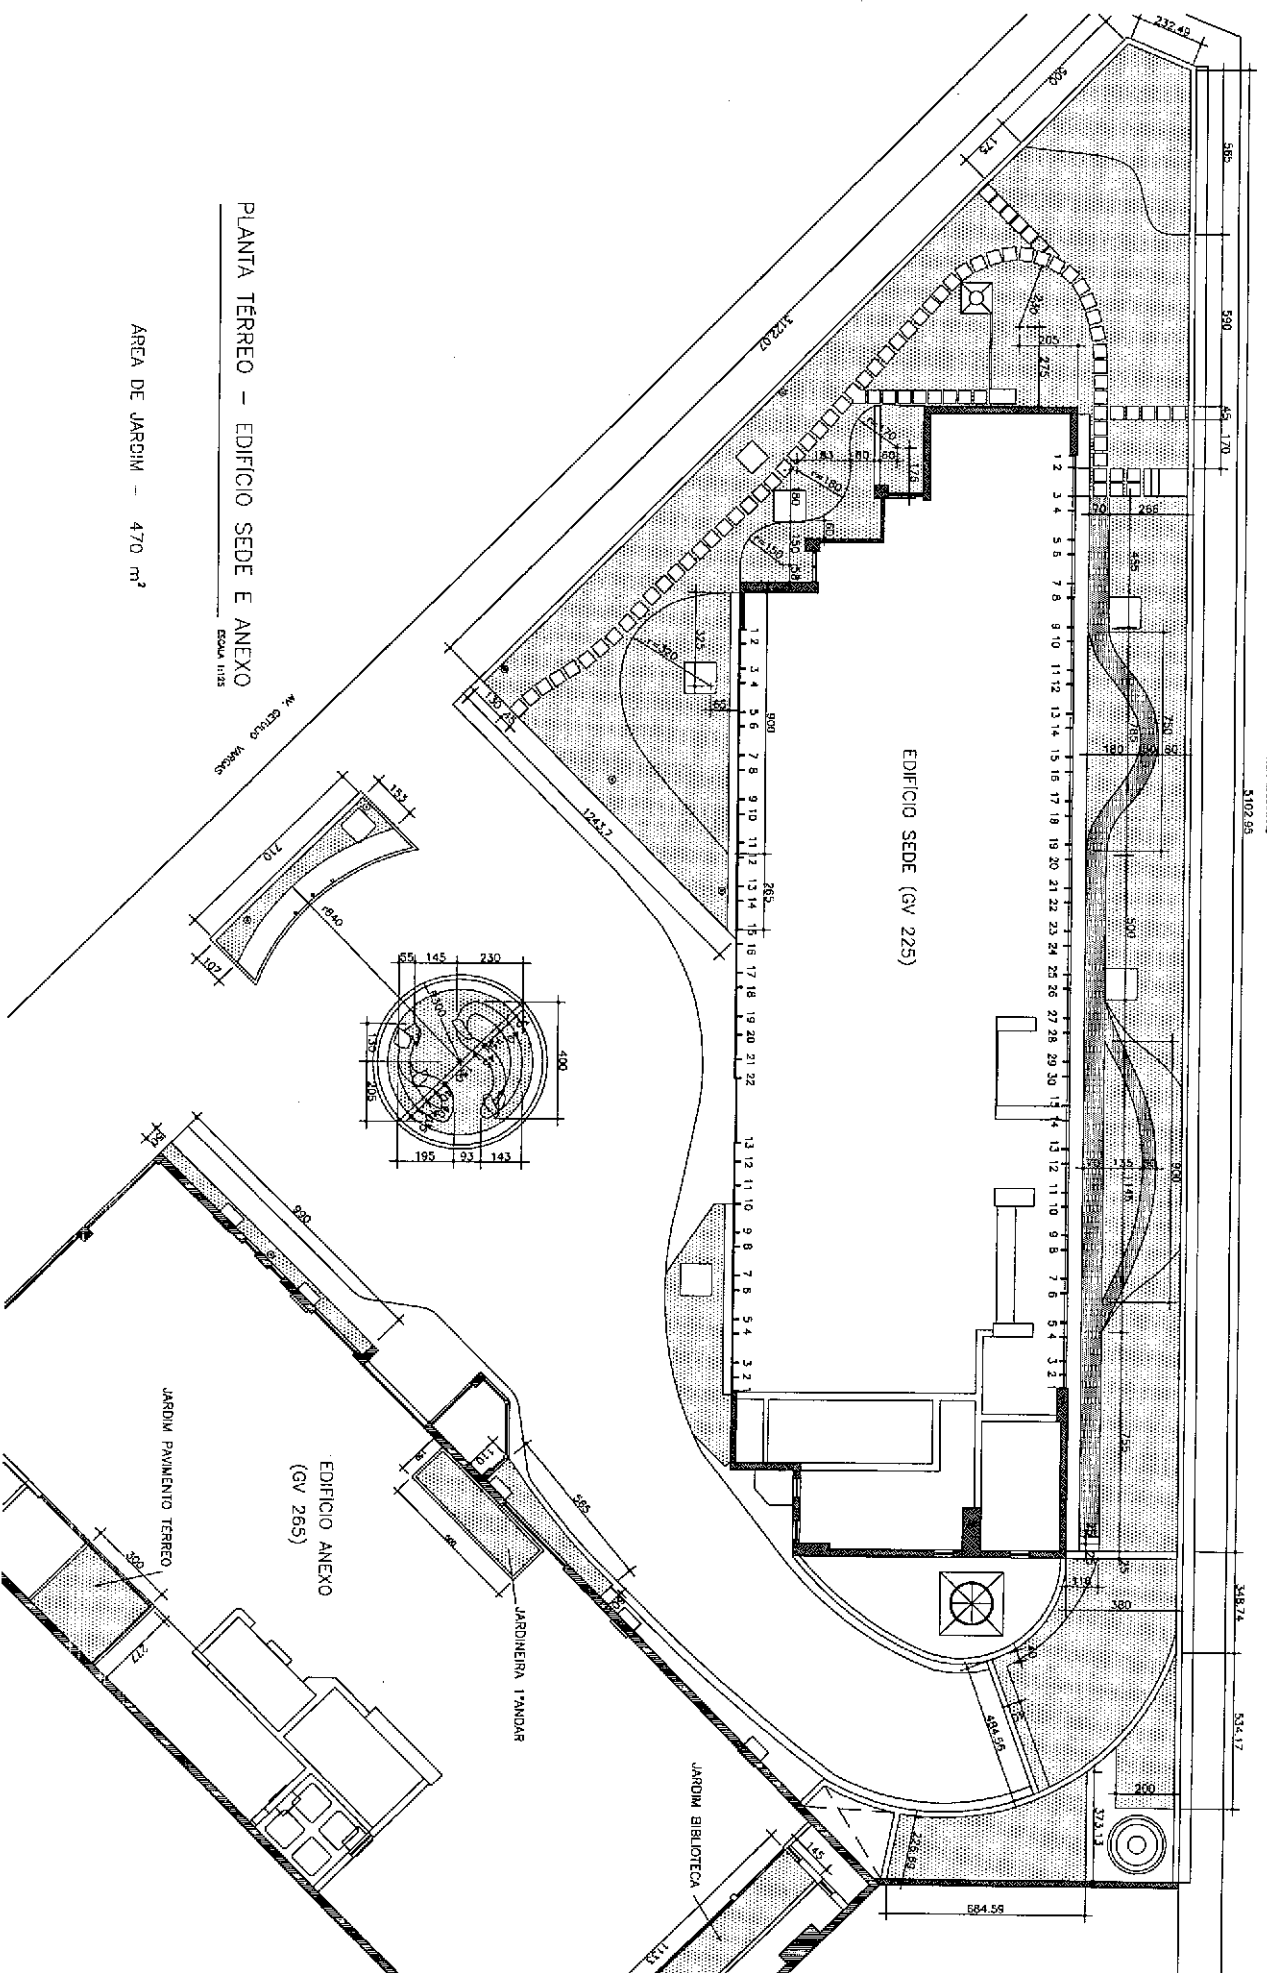


TRT - 3ª REGIAO		DIRETORIA DA SECRETARIA DE ENGENHARIA		PROJETO		TITULO		FOUNO	
COORDENADOR	DESENHADOR	PROJETA	NUMERO	DATA	PROJETO	PLANTA TERREO	LOCALIZACAO		
HILSON LUIZ GUIMARAES	SMARCE	TRZ/25	1818	ABR/13	JARDINS AREA EXTERNA	JARDINS			
		1/125			AV. GETULIO VARGAS, 225 E 285				
								01/0	

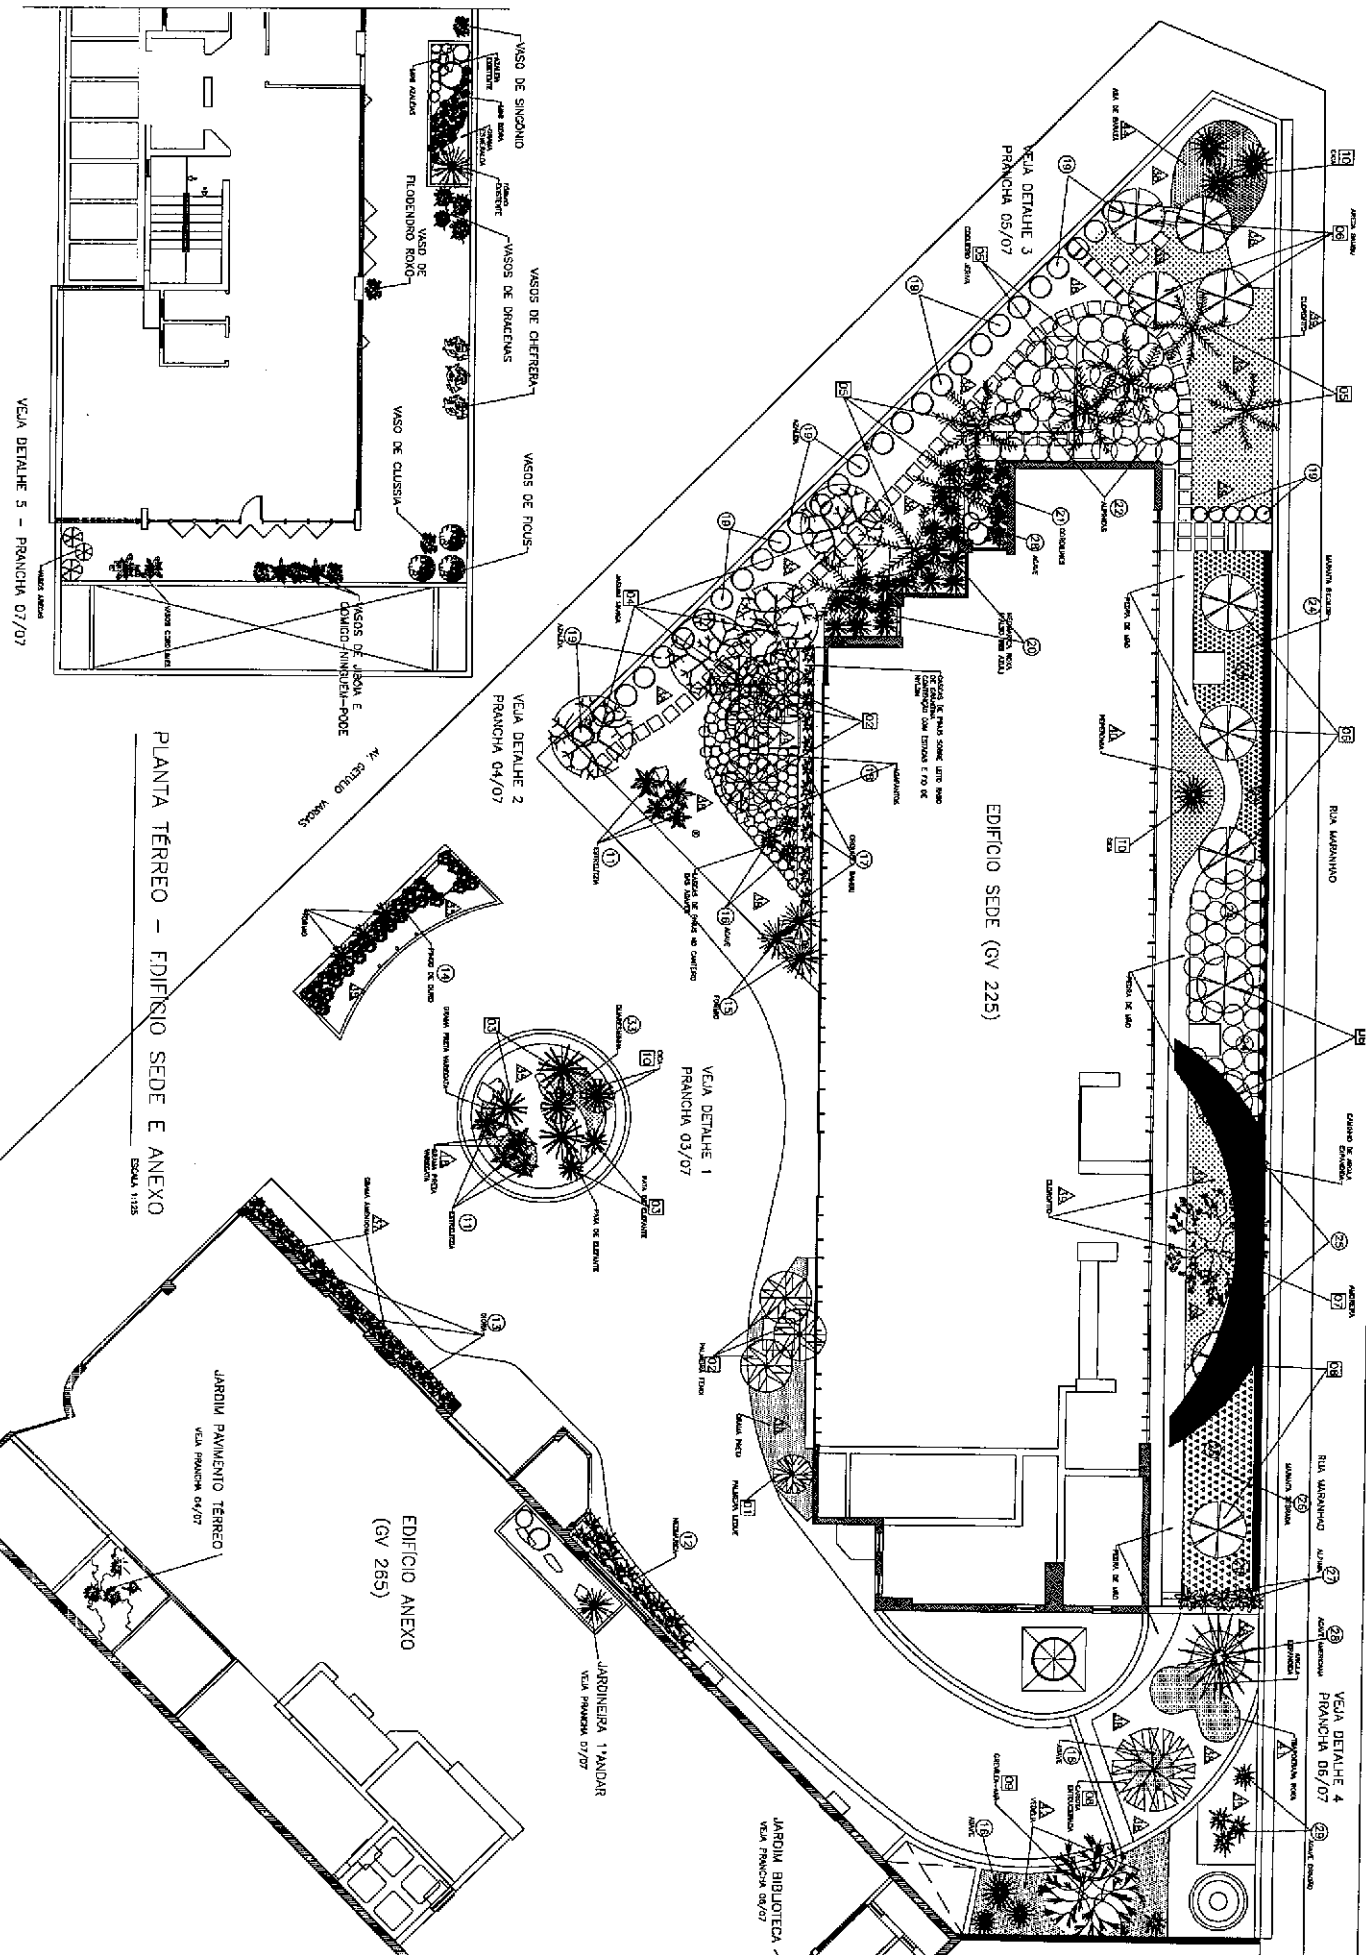

PLANTA TERREO - EDIFÍCIO SEDE E ANEXO  
ESCALA 1:125


JARDINEIRA E VASOS (265 - 10 ANDAR)  
ESCALA 1:125

TRT - 39 REGIAO		DIRETORIA DA SECRETARIA DE ENGENHARIA		PROJETO		DETALHE	
DIRETOR	DESENHADOR	ESCALA	NUMERO	DATA	DISCIPLINA	DEPARTAMENTO	FOLHA
HILSON LUZ BLUMBERG	SIMONE	1/125	1818	ABR/13	AV. GETULIO VARGAS, 225 E 285	DEPARTAMENTO JARDIM	02/0

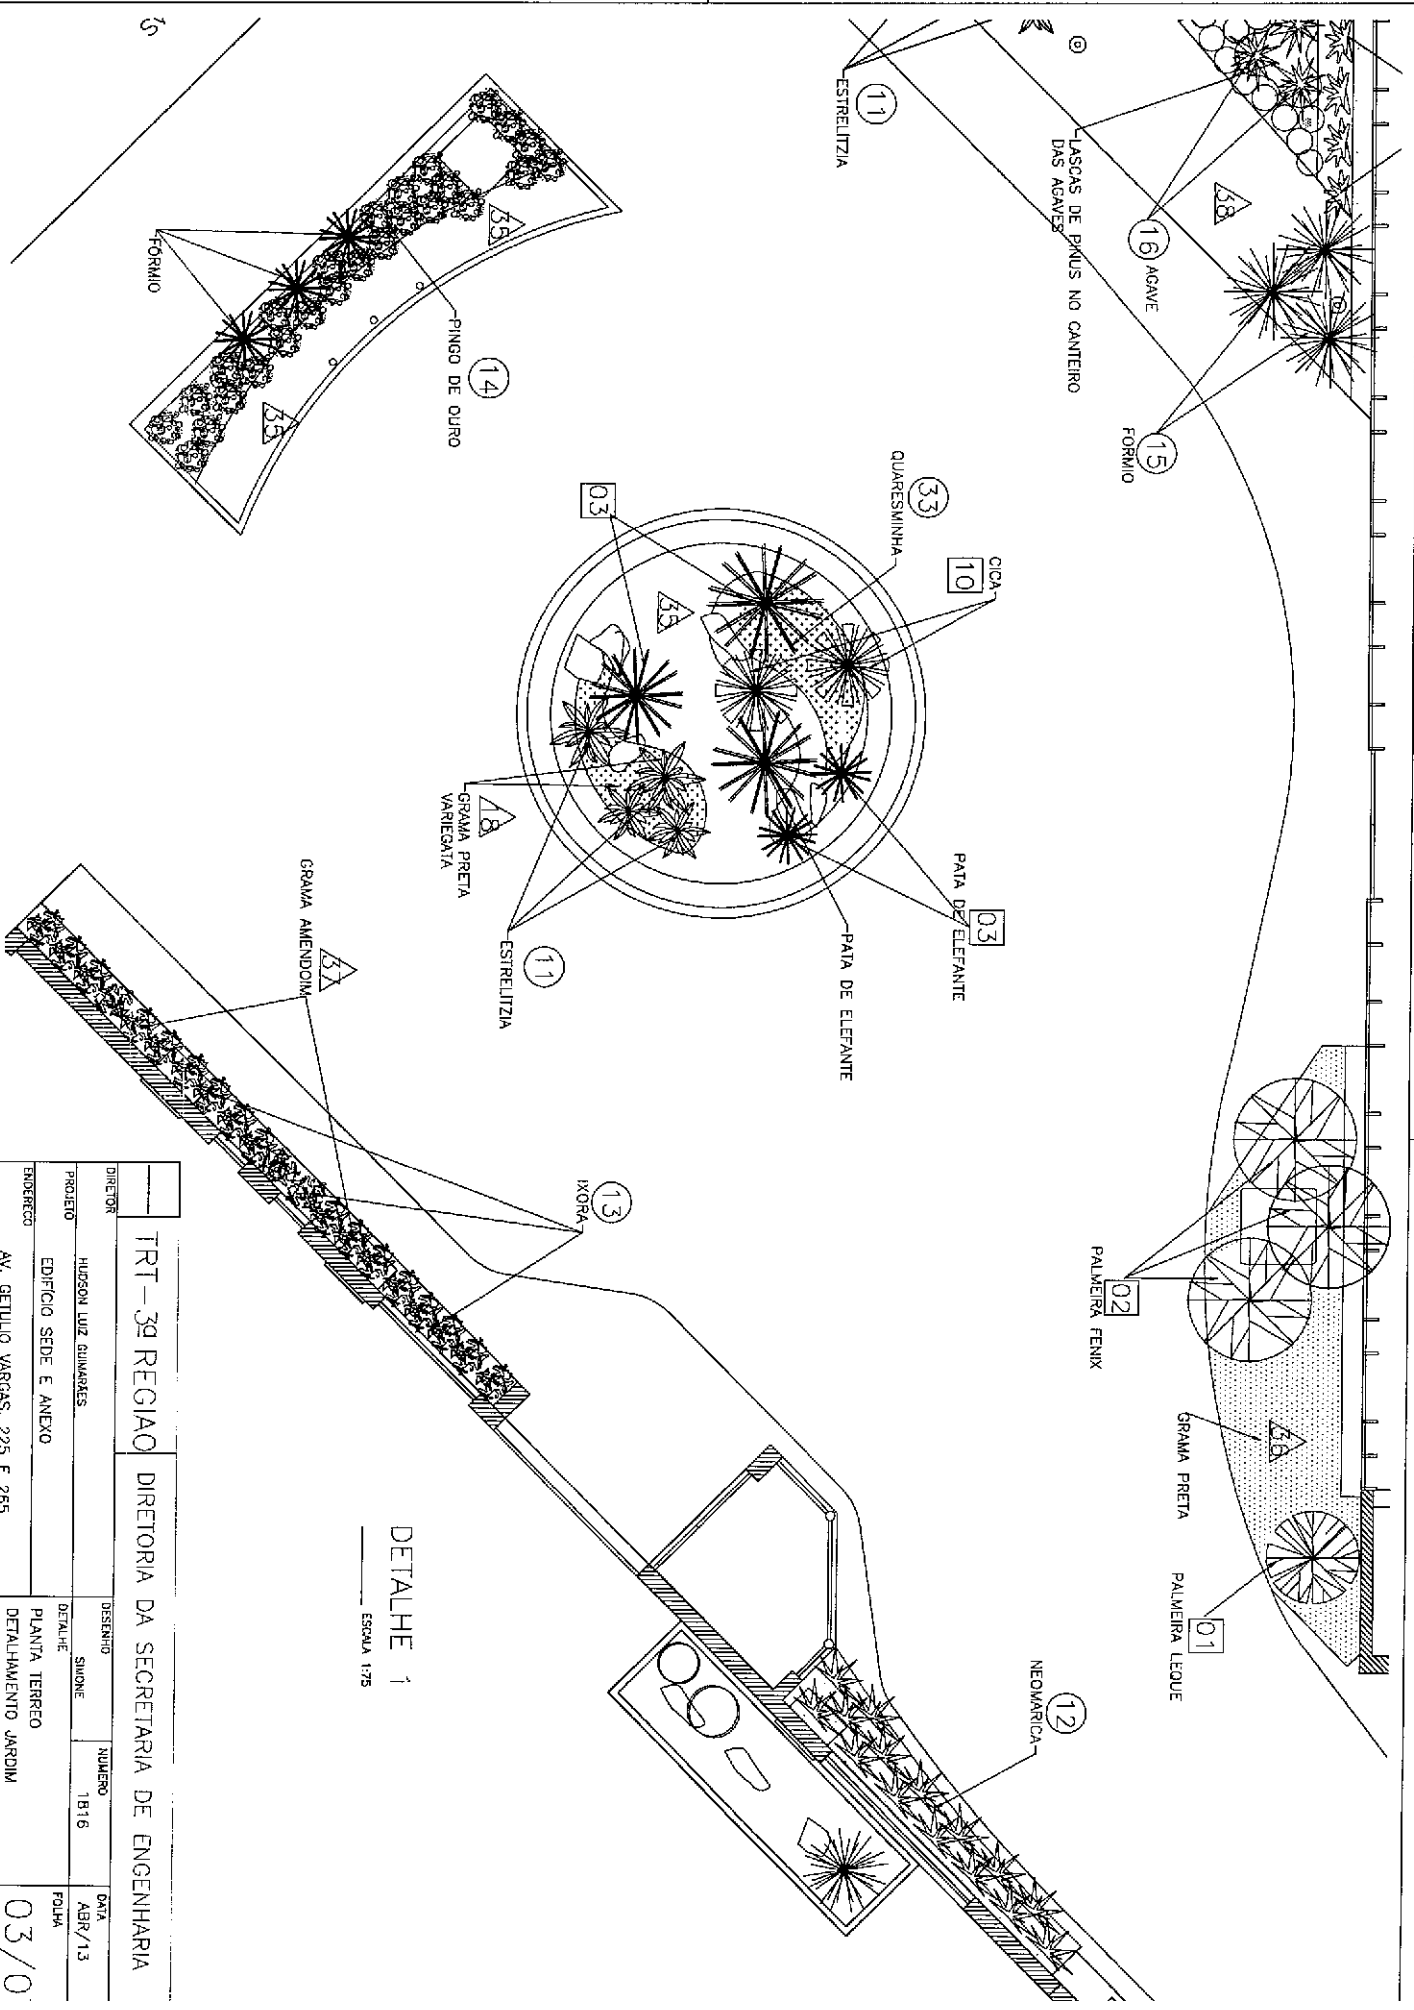




DETALHE 1  
ESCALA 1/75

TRT - 39 REGIAO		DIRETORIA DA SECRETARIA DE ENGENHARIA	
DIRETOR	HUGSON LUZ GUIMARAES	DESENHO	SIMONE
PROJETO	EDIFICIO SEDE E ANEXO	NUMERO	1816
ENGERECO	AV. GETULIO VARGAS, 225 E 265	PLANTA TERREO	DETALHAMENTO JARDIM
			DATA
			ABR/13
			FOLHA
			03/0

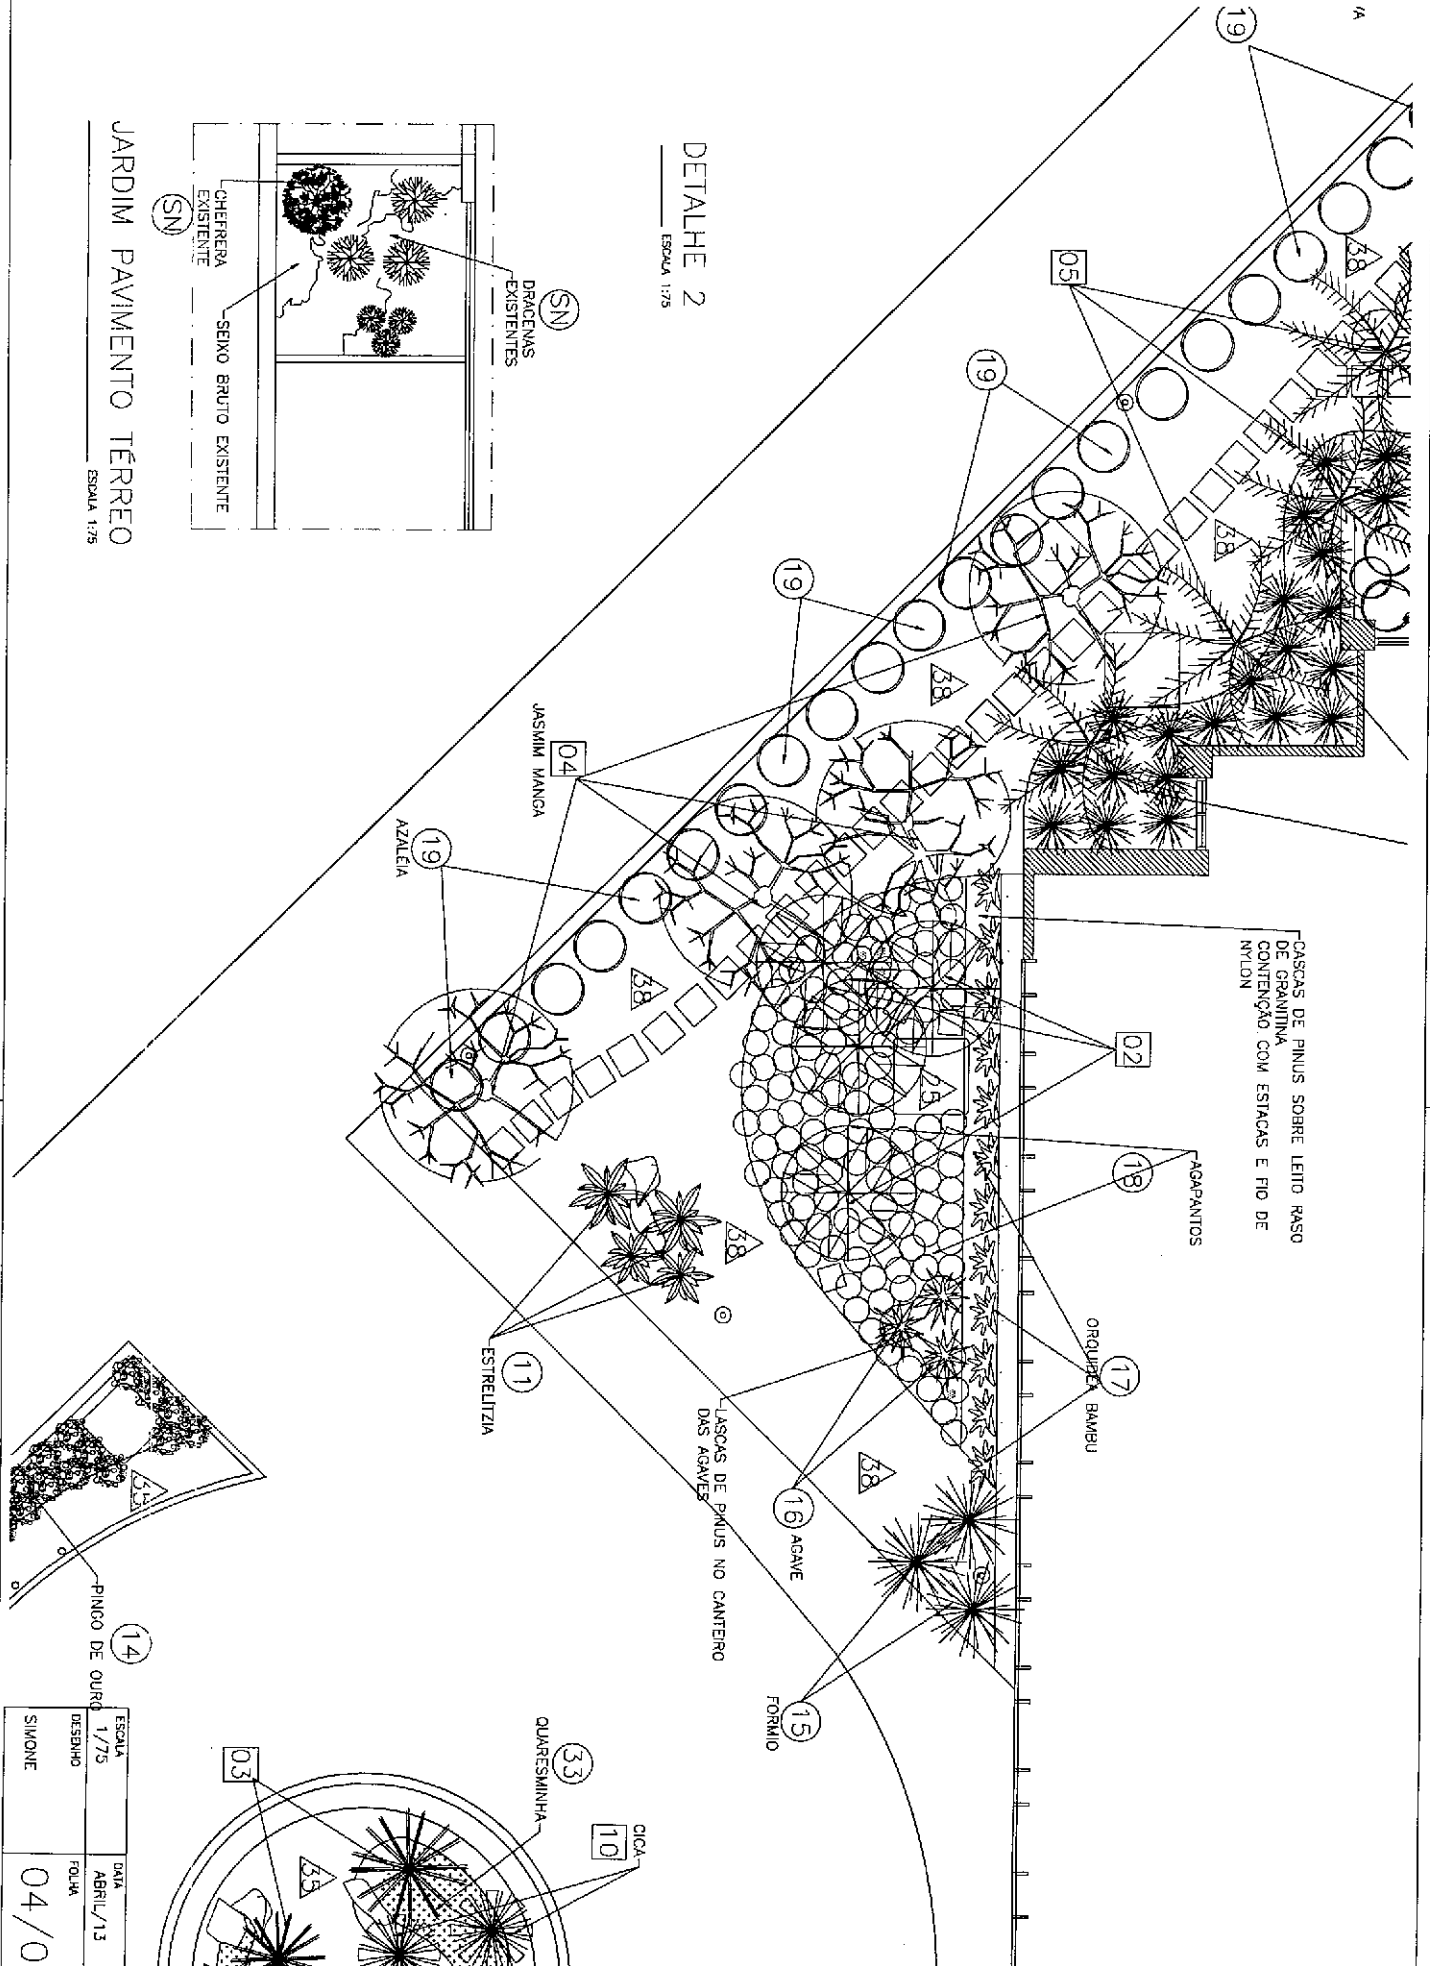


DETALHE 2  
ESCALA 1/75

JARDIM PAVIMENTO TERREO  
ESCALA 1/75

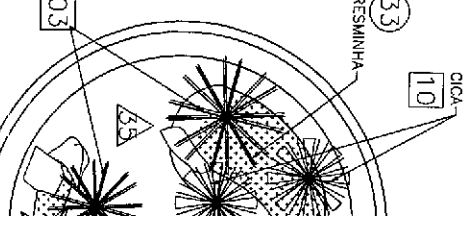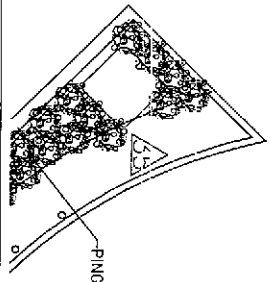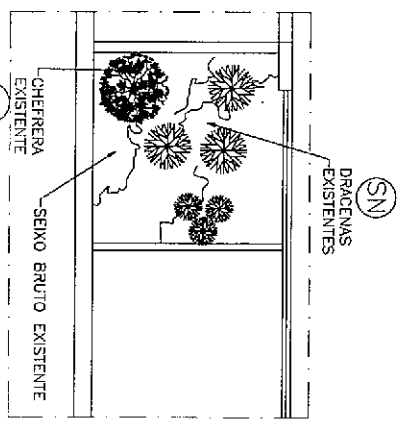


ESCALA	DATA
1/75	ABRIL/73
DESENHO	TOLRA
SIMONE	04/0

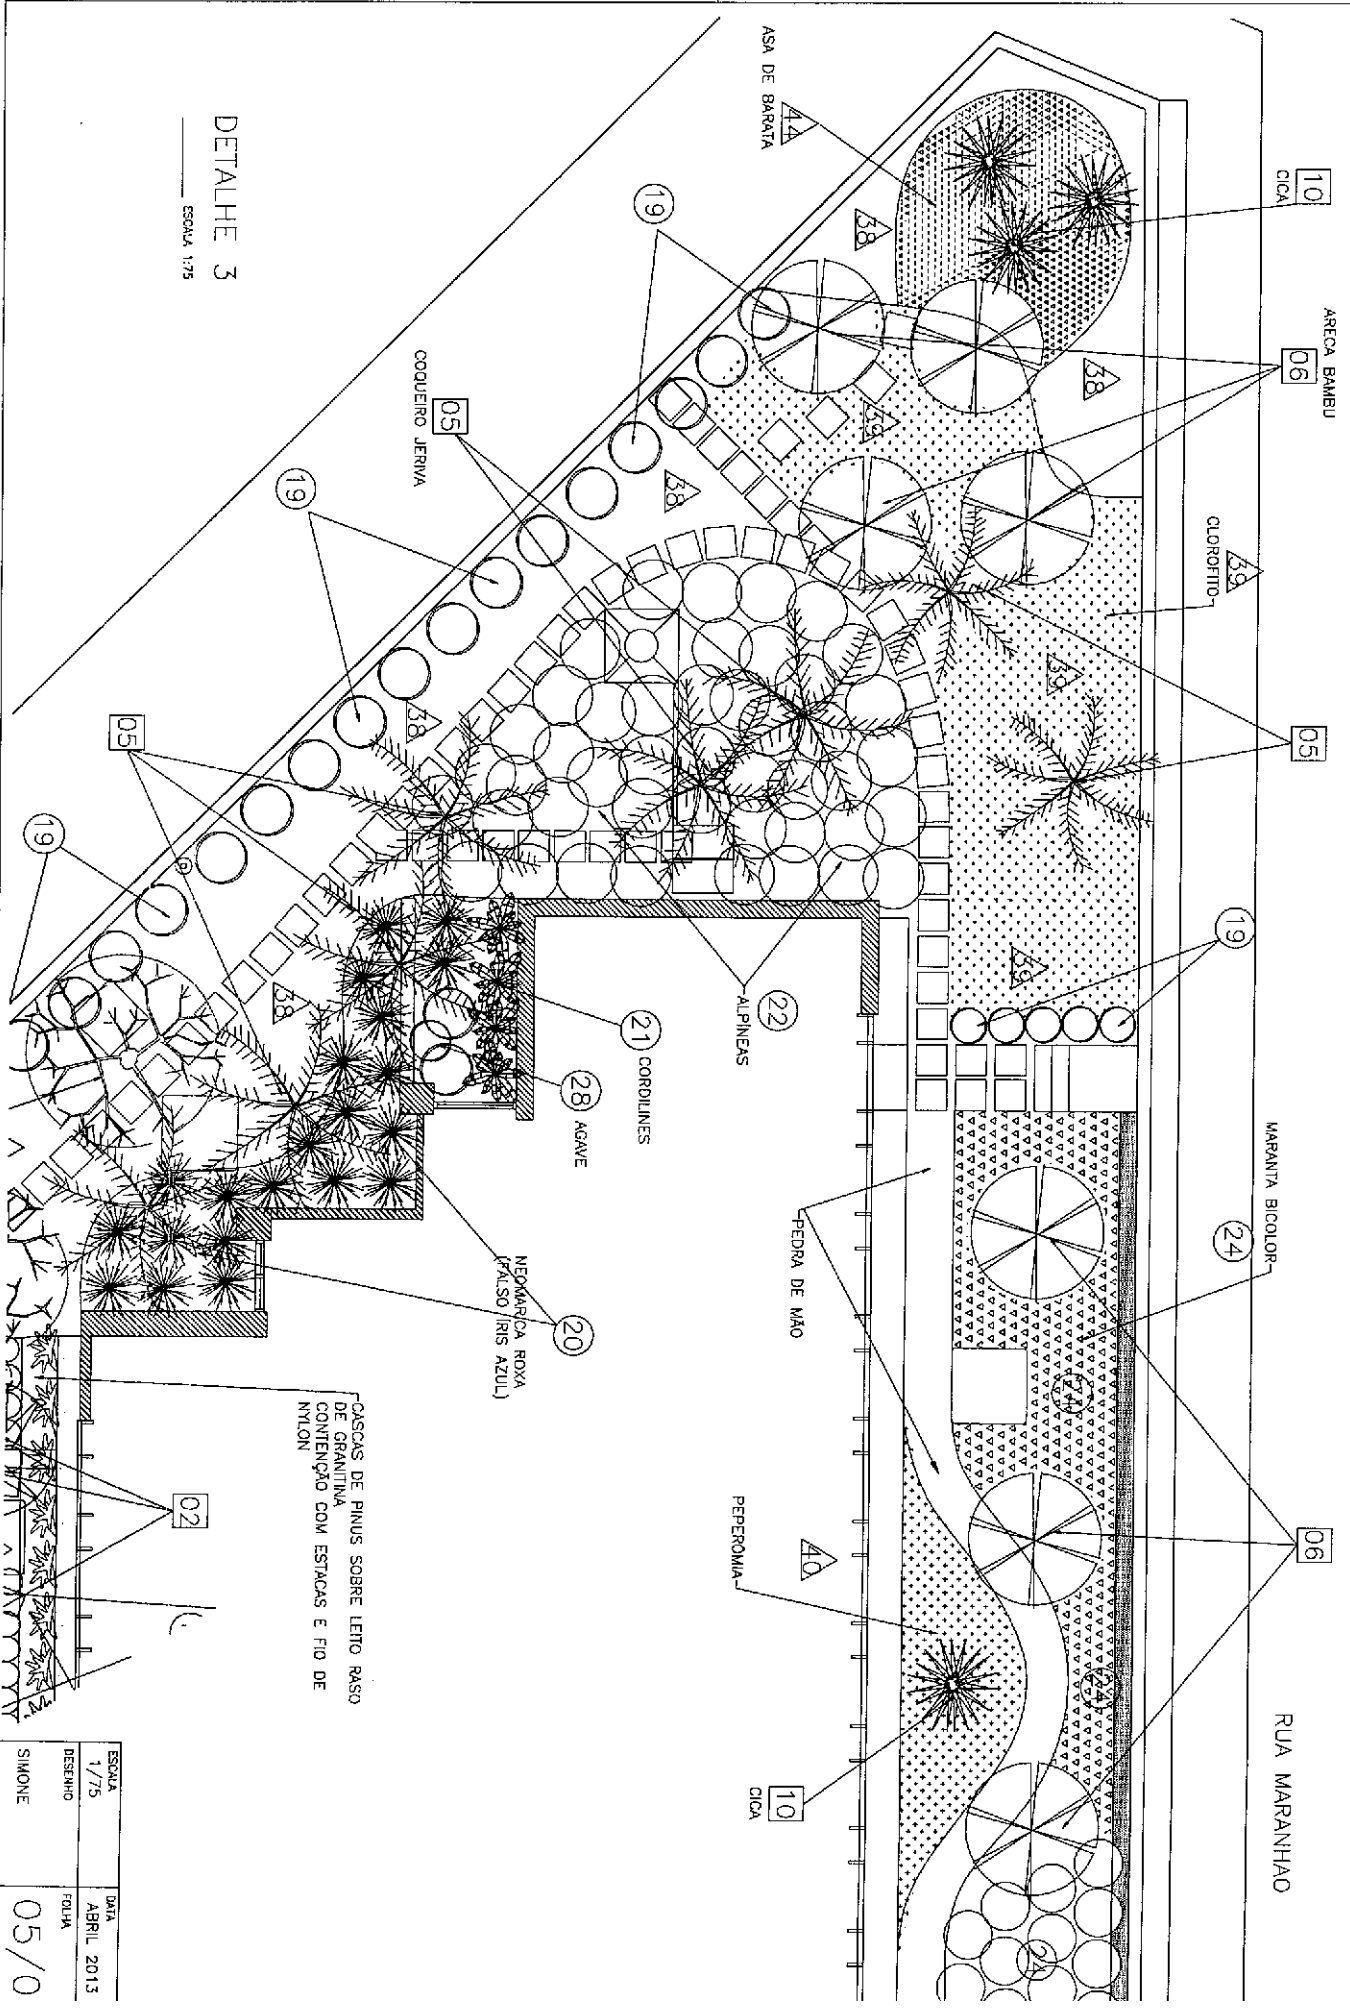

DETALHE 3


ESCALA 1:75

ESCALA	1/75	DATA	ABRIL 2013
DESENHO		FOLHA	
SIMONE		05/0	

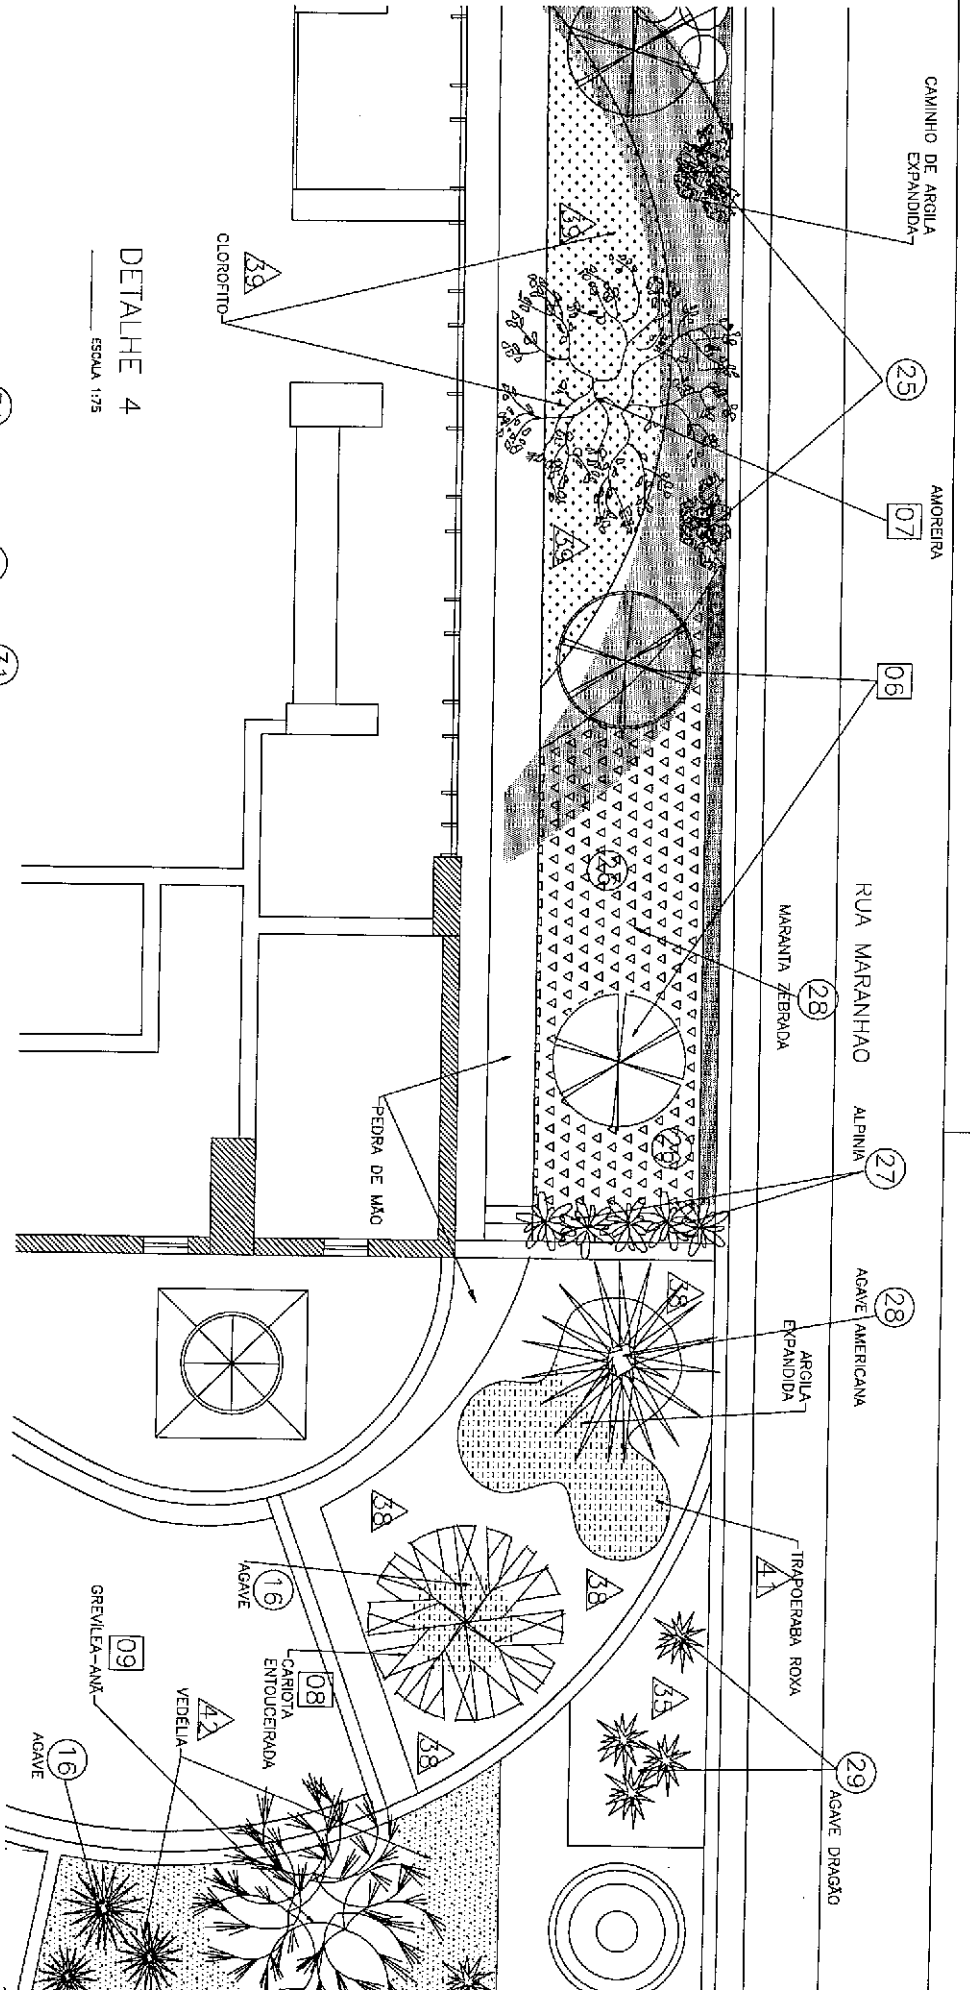


DETALHE 4

ESCALA 1:75

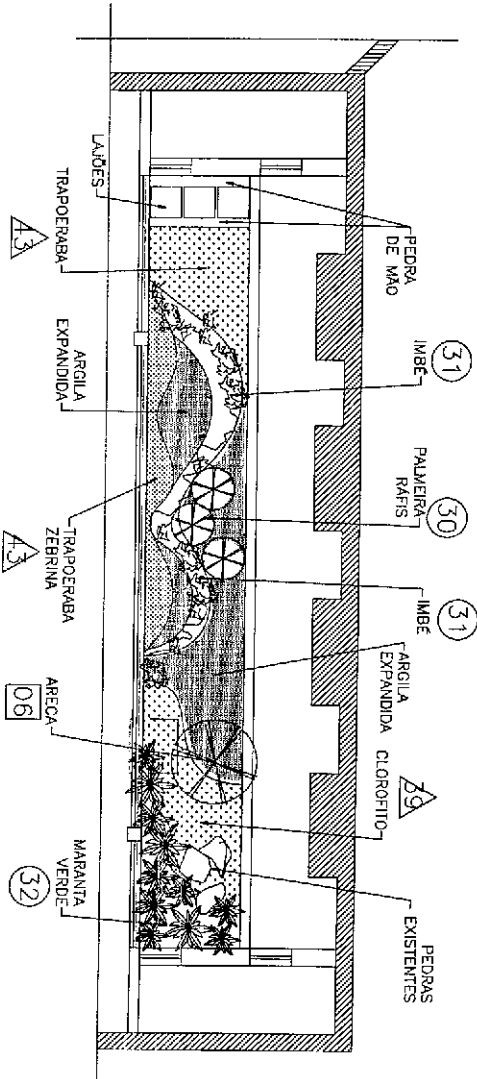

JARDIM BIBLIOTECA  
265 - TÉRREO  
ESCALA 1:75


ESCALA	DATA
1/75	ABRIL/2013
DESENHO	FOLHA
SIMONE	06/07

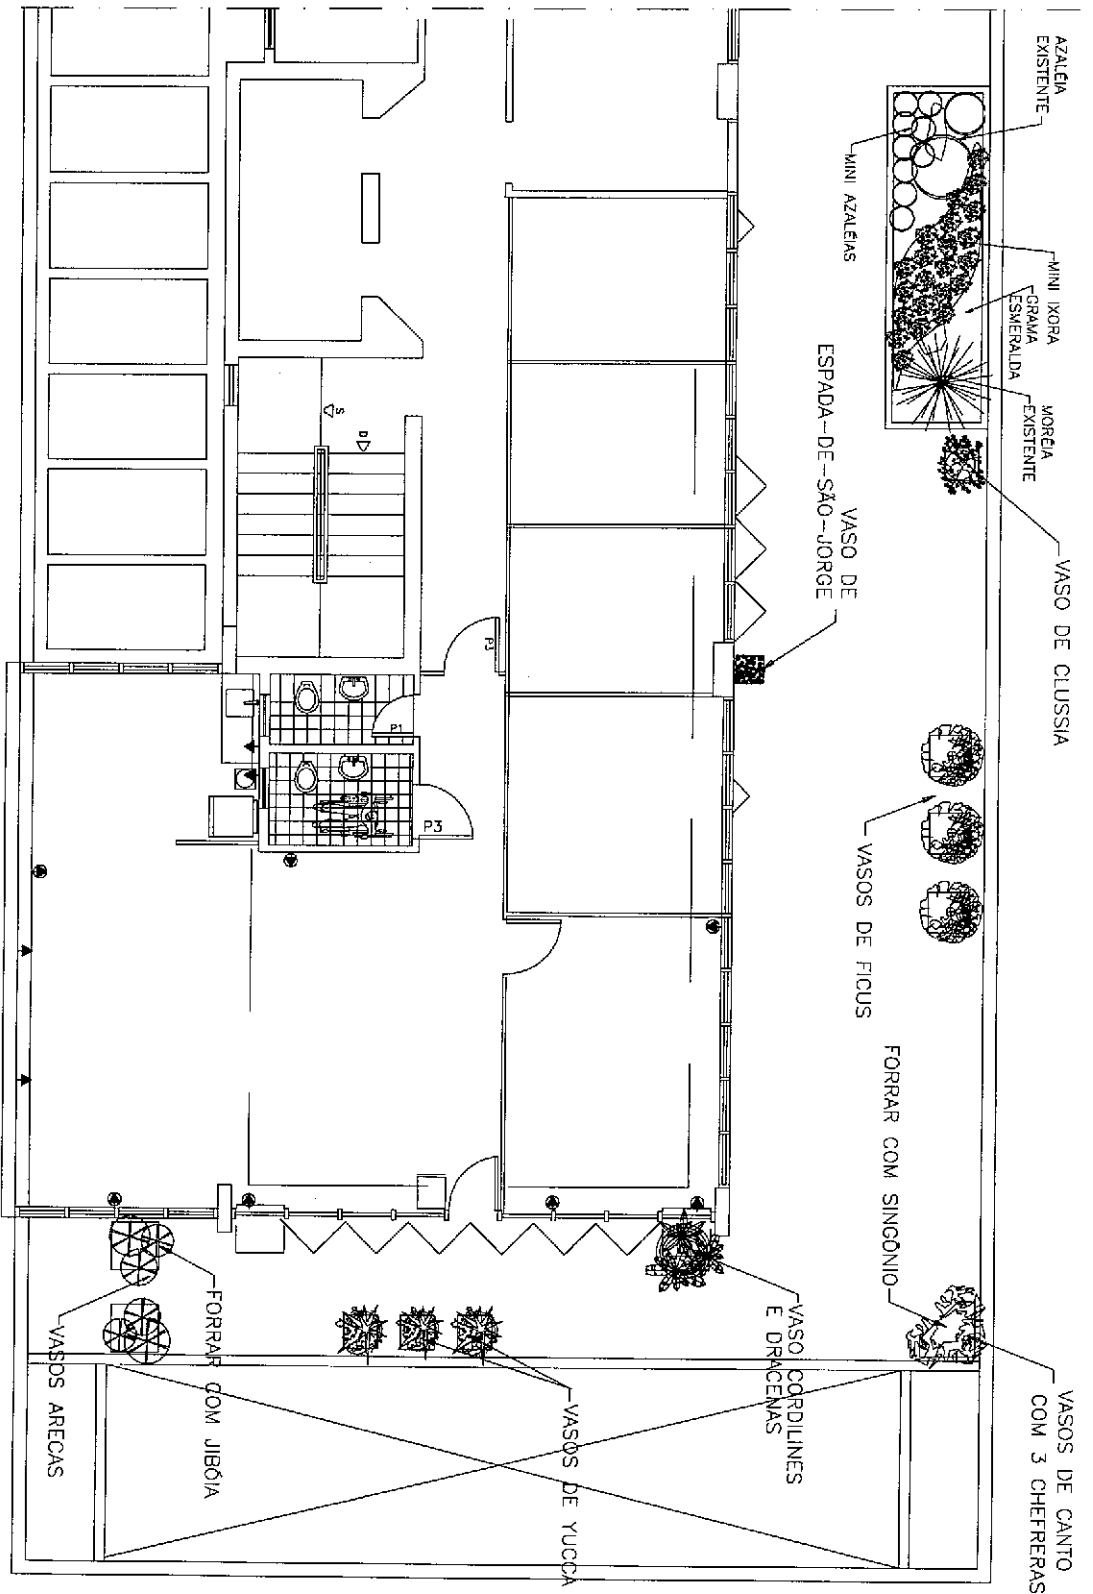


JARDINEIRA E VASOS (265 - 10 ANDAR)

ESCALA 1:75


ESCALA	1/75	DATA	ABRIL 2013
DESENHO	SIMONE	FOLHA	07/0

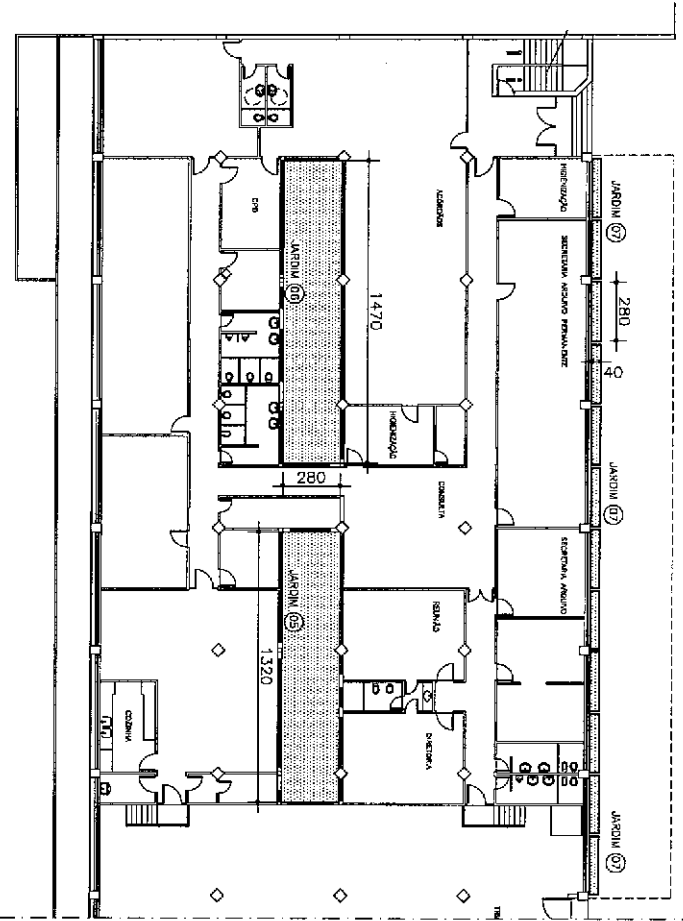

PLANTA 1º PAVIMENTO  
ESCALA 1/250

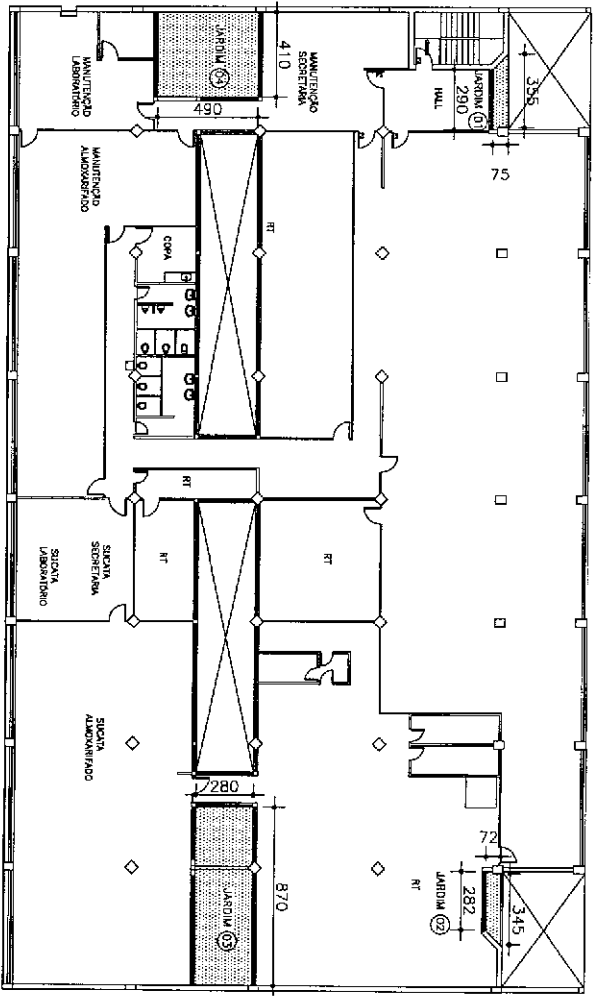


PLANTA 2º PAVIMENTO  
ESCALA 1/250

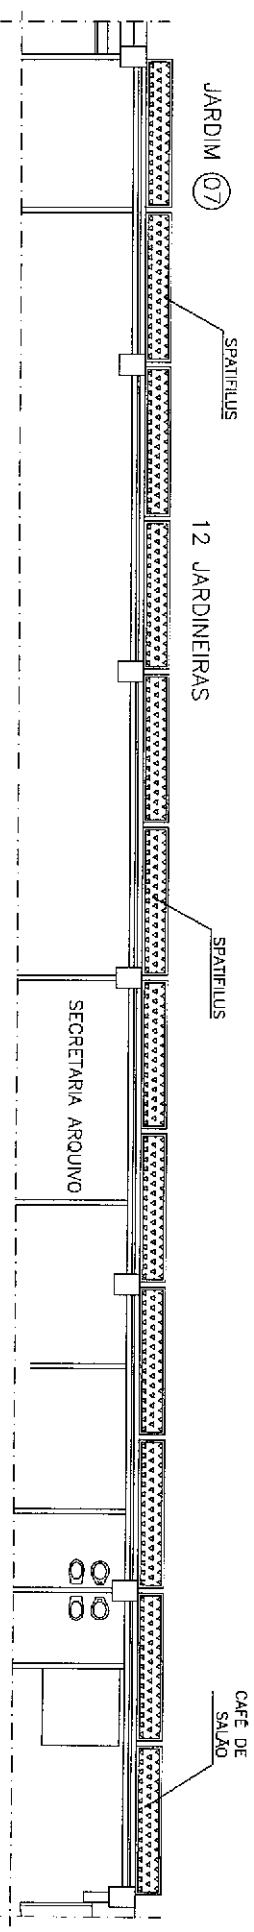


JARDIM 07  
ESCALA 1/100  
ÁREA = 12x1,12 = 13,44 m²

TRT - 3ª REGIAO		DIRETORIA DA SECRETARIA DE ENGENHARIA	
DIRETOR	HUBSON LUIZ GIMARAES	DESENHO	SIMONE
PROJETO	GALPÃO - PEDRO II	NUMERO	1817
ENDERECO	AV. D. PEDRO II 4552/RALPIO DE MELO 151	DETALHE	PLANTA 1º E 2º PAVIMENTO JARDIM 07
		DATA	ABRIL 2013
		FOLHA	1 / 4



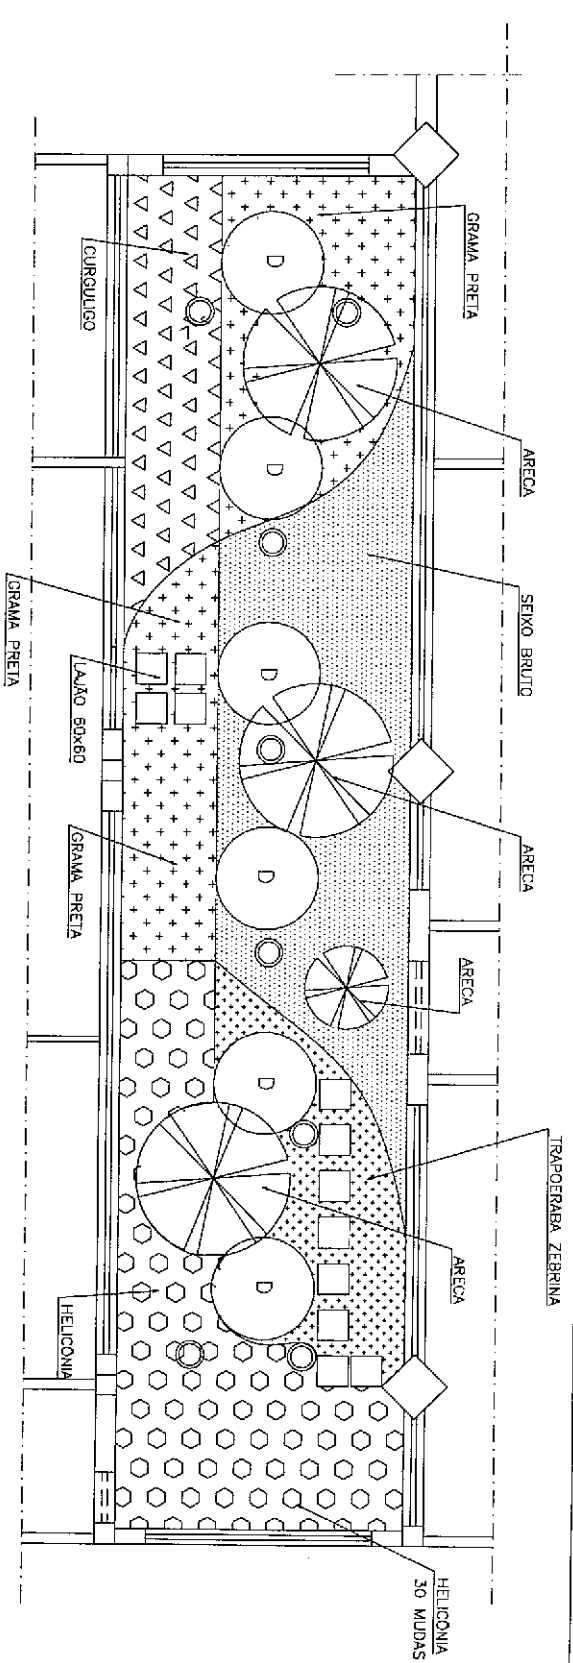


JARDIM 05  
ESCALA 1/50  
AREA = 36,98 m<sup>2</sup>

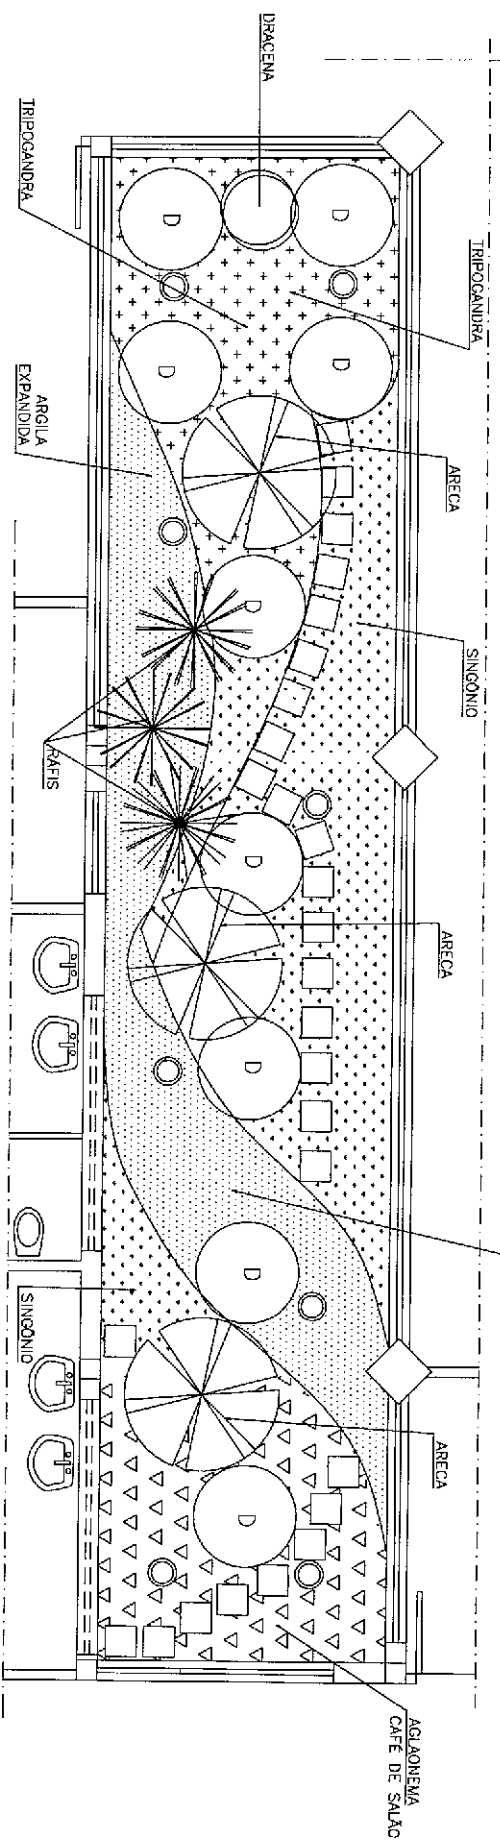


JARDIM 06  
ESCALA 1/30  
AREA = 41,16 m<sup>2</sup>


TRT - 3ª REGIAO		DIRETORIA DA SECRETARIA DE ENGENHARIA	
DIRETOR	HIDSON LUIZ GUIMARAES	DESENHO	SIMONE
PROJETO	GALPAO - PEDRO II	NUMERO	1817
SUBERECO	AV. D. PEDRO II 4552/R. ALPIO DE MELO 151	DATA	ABRIL 2013
		PLANTA 1º PAVIMENTO	
		JARDINS 05 E 06	
			2/4

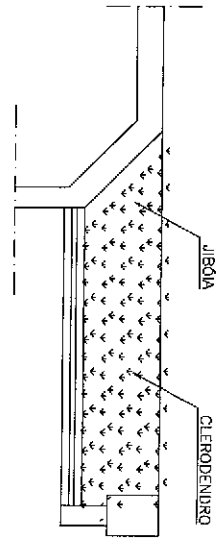


JARDIM 01  
ESCALA 1/50  
AREA = 9,63 m<sup>2</sup>

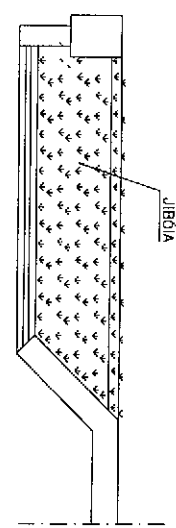

JARDIM 02  
ESCALA 1/50  
AREA = 9,05 m<sup>2</sup>

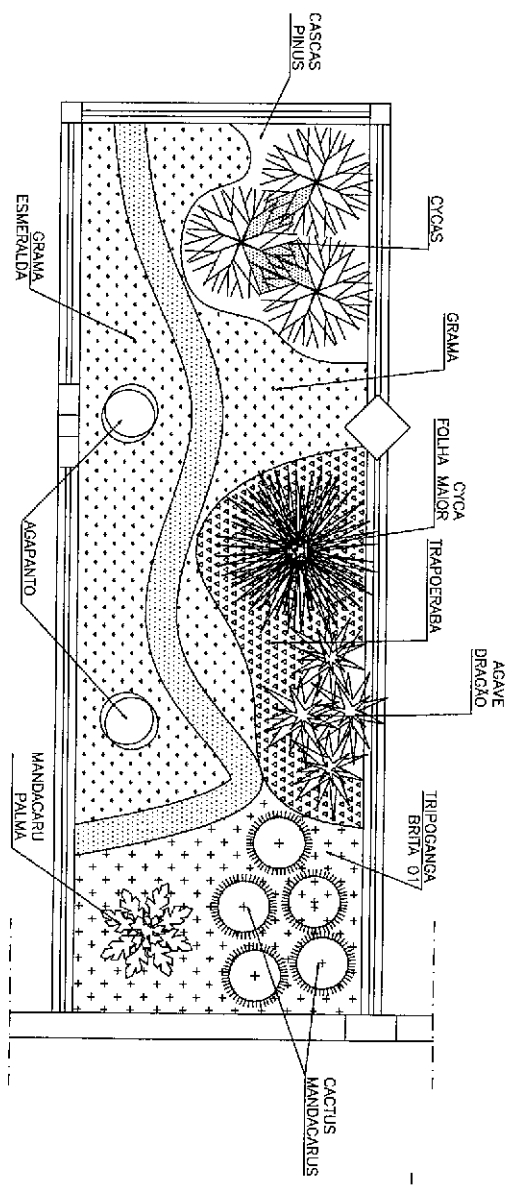


JARDIM 03  
ESCALA 1/50  
AREA = 24,36 m<sup>2</sup>

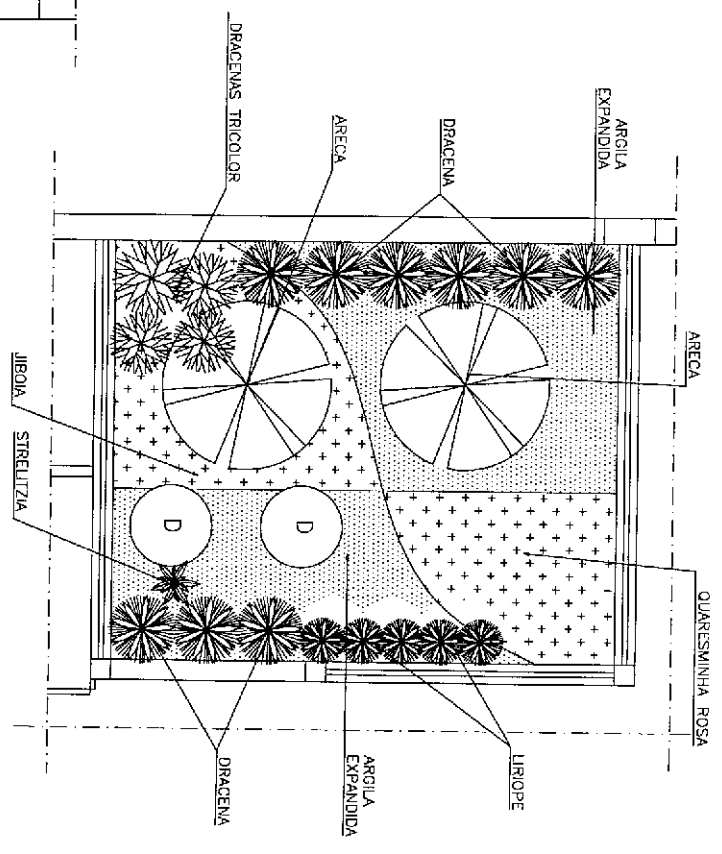


JARDIM 04  
ESCALA 1/50  
AREA = 20,09 m<sup>2</sup>

TRT - 3ª REGIAO		DIRETORIA DA SECRETARIA DE ENGENHARIA	
DIRETOR	HUDSON LUIZ GUIMARAES	DESENHO	SIMONE
PROJETO	GALPAO - PEDRO II	DETAHE	PLANTA 2a PAVIMENTO
ENDERECO	AV. D. PEDRO II 4552/RALPHO DE MELO 151		JARDINS 01, 02, 03, 04
		NUMERO	1817
		DATA	ABRIL 2013
		FOLHA	3/4

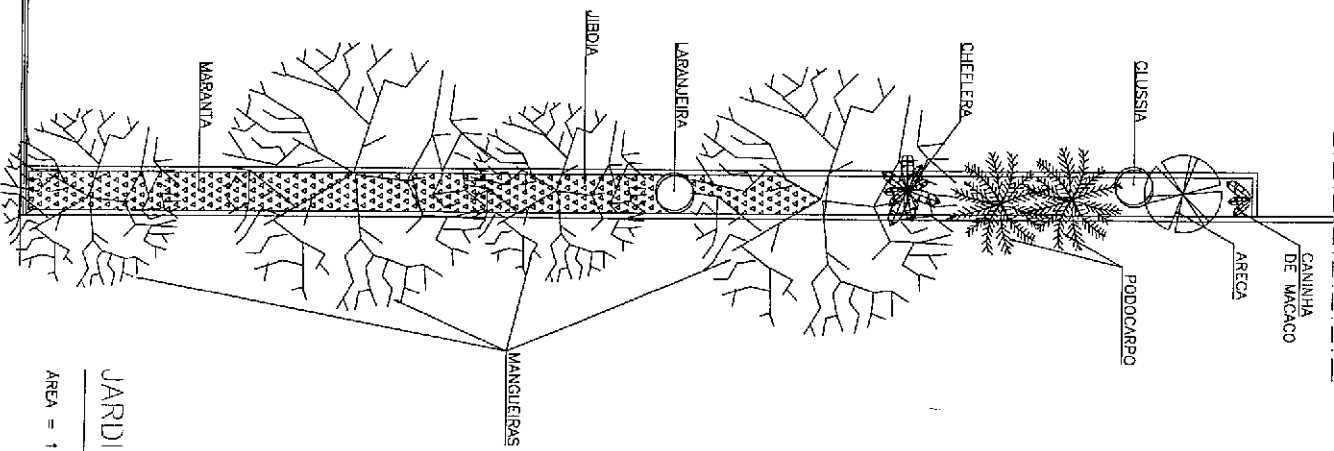

JARDIM DA GARAGEM  
 ESCALA 1/100  
 AREA = 18 m<sup>2</sup>

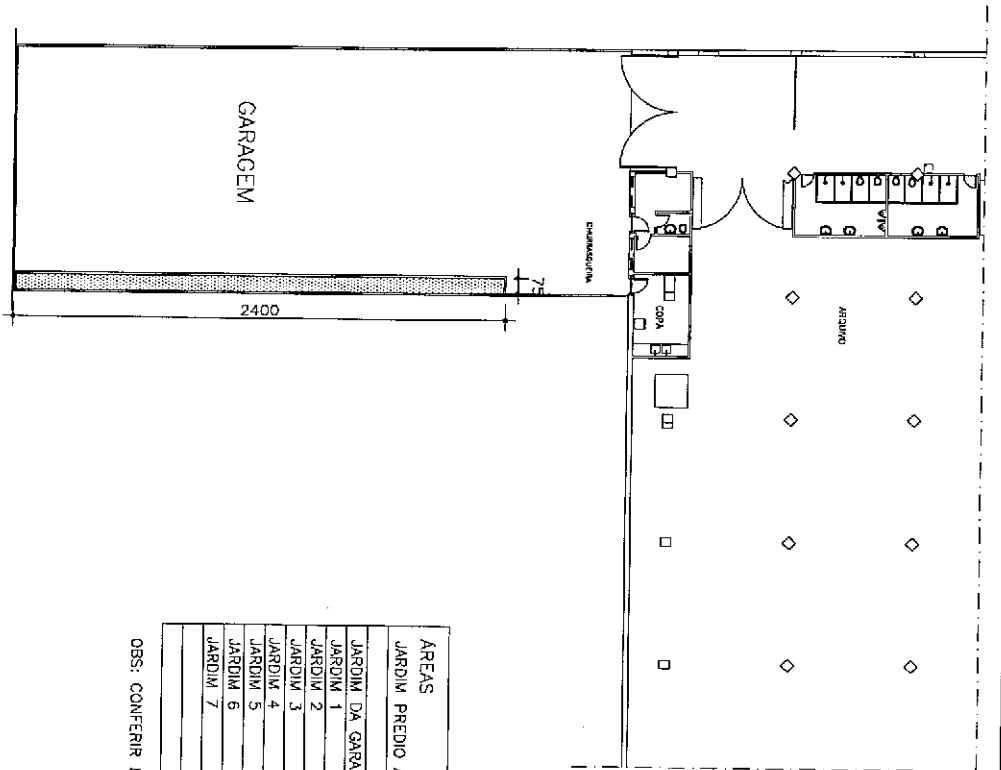


PLANTA PAVIMENTO TERREO  
 ESCALA 1/250

AREAS		m <sup>2</sup>
JARDIM PREDIO AV. PEDRO II		
JARDIM DA GARAGEM		18,00
JARDIM 1		9,63
JARDIM 2		9,05
JARDIM 3		24,36
JARDIM 4		20,09
JARDIM 5		36,96
JARDIM 6		41,16
JARDIM 7		13,44
<b>TOTAL</b>		<b>172,69</b>

OBS: CONFERIR MEDIDAS NO LOCAL

TRT-39 REGIAO		DIRETORIA DA SECRETARIA DE ENGENHARIA	
DIRETOR	HEDSON LUIZ GUIMARAES	DESENHO	SIMONE
PROJETO	GALPAO - PEDRO II	NUMERO	1817
ENDERECO	AV. D.PEDRO II, 4552/RALPHO DE MELO 151	DETALHE	PLANTA PAVIMENTO TERREO JARDIM DA GARAGEM
		DATA	ABRIL 2013
		FOLHA	4/4

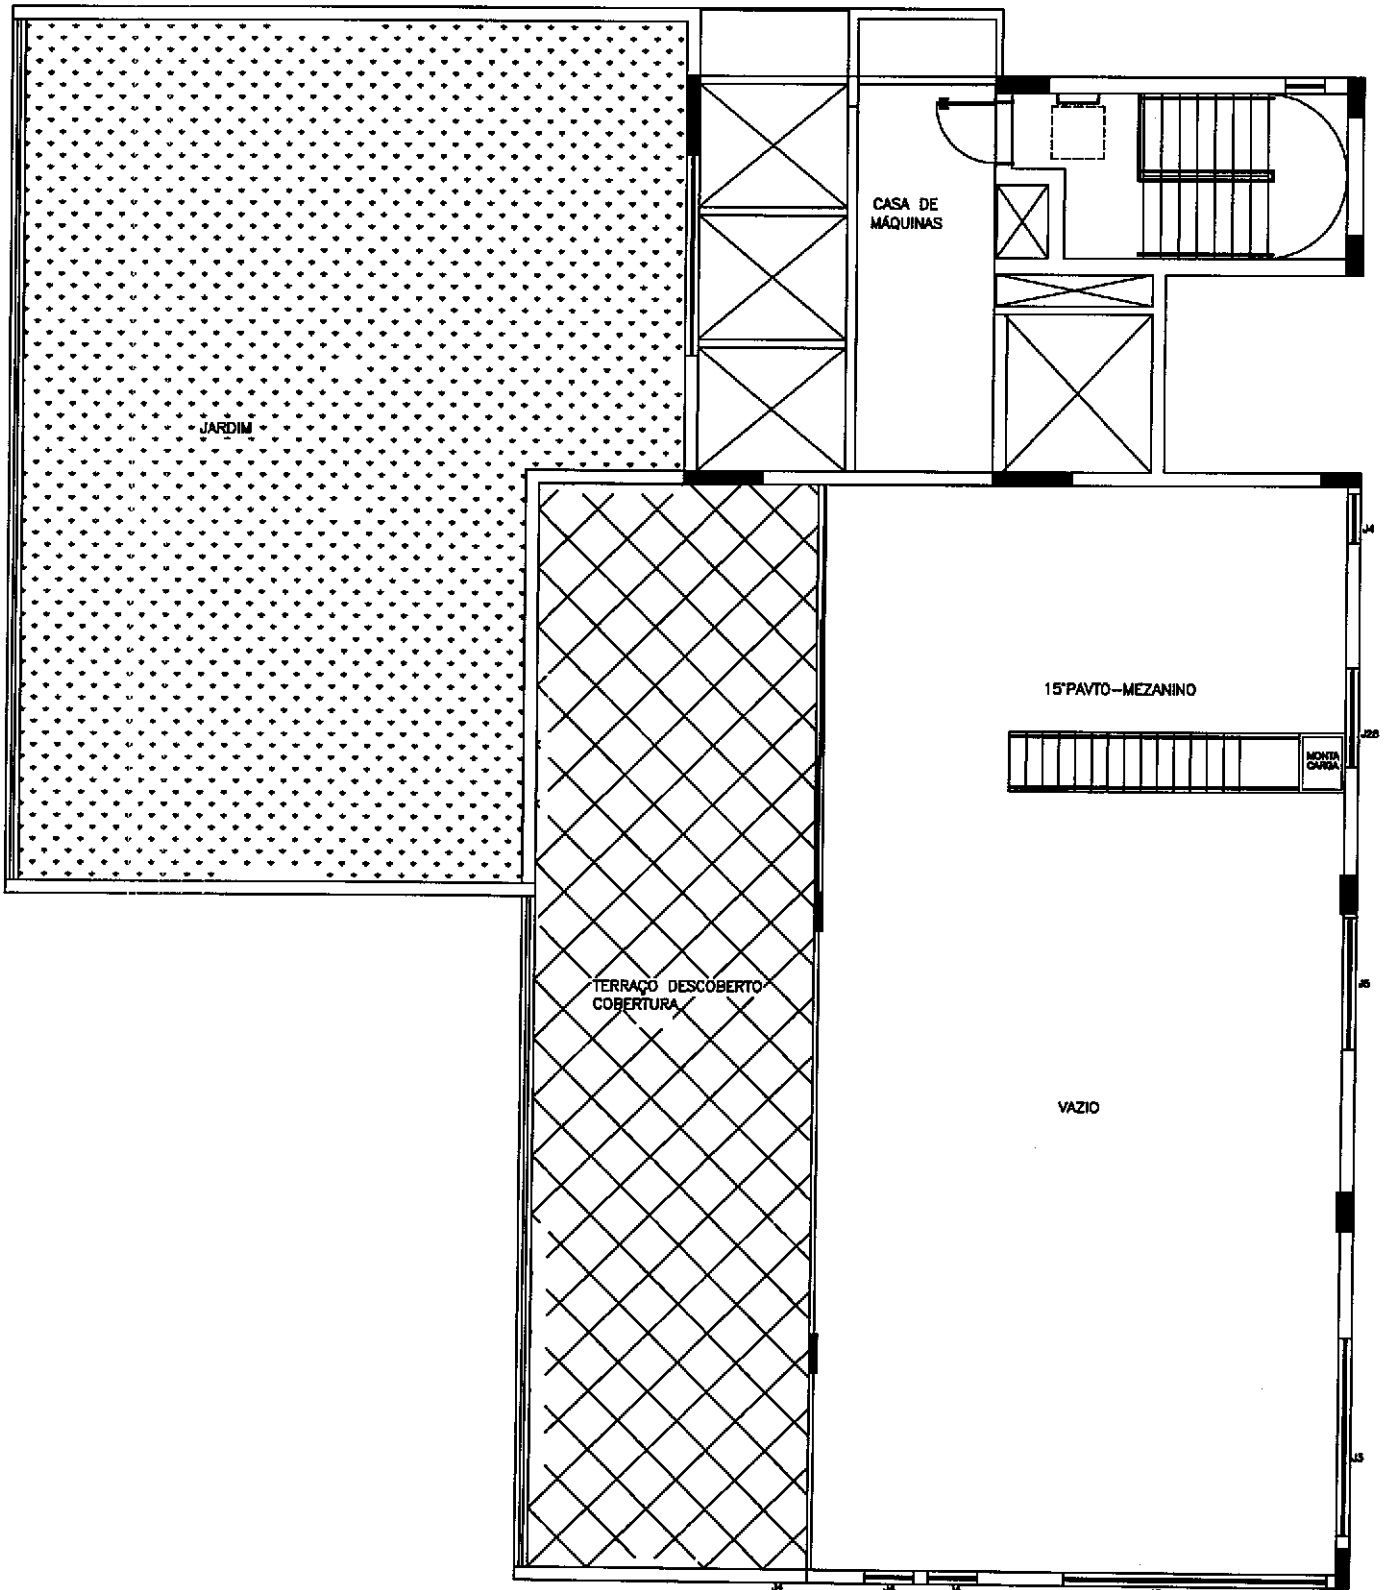

PLANTA 15º PAVTO - MEZANINO E TERRAÇO COBERTURA  
 ESCALA 1/50

*mato grosso*