


RUA PROJETADA (não aberta)

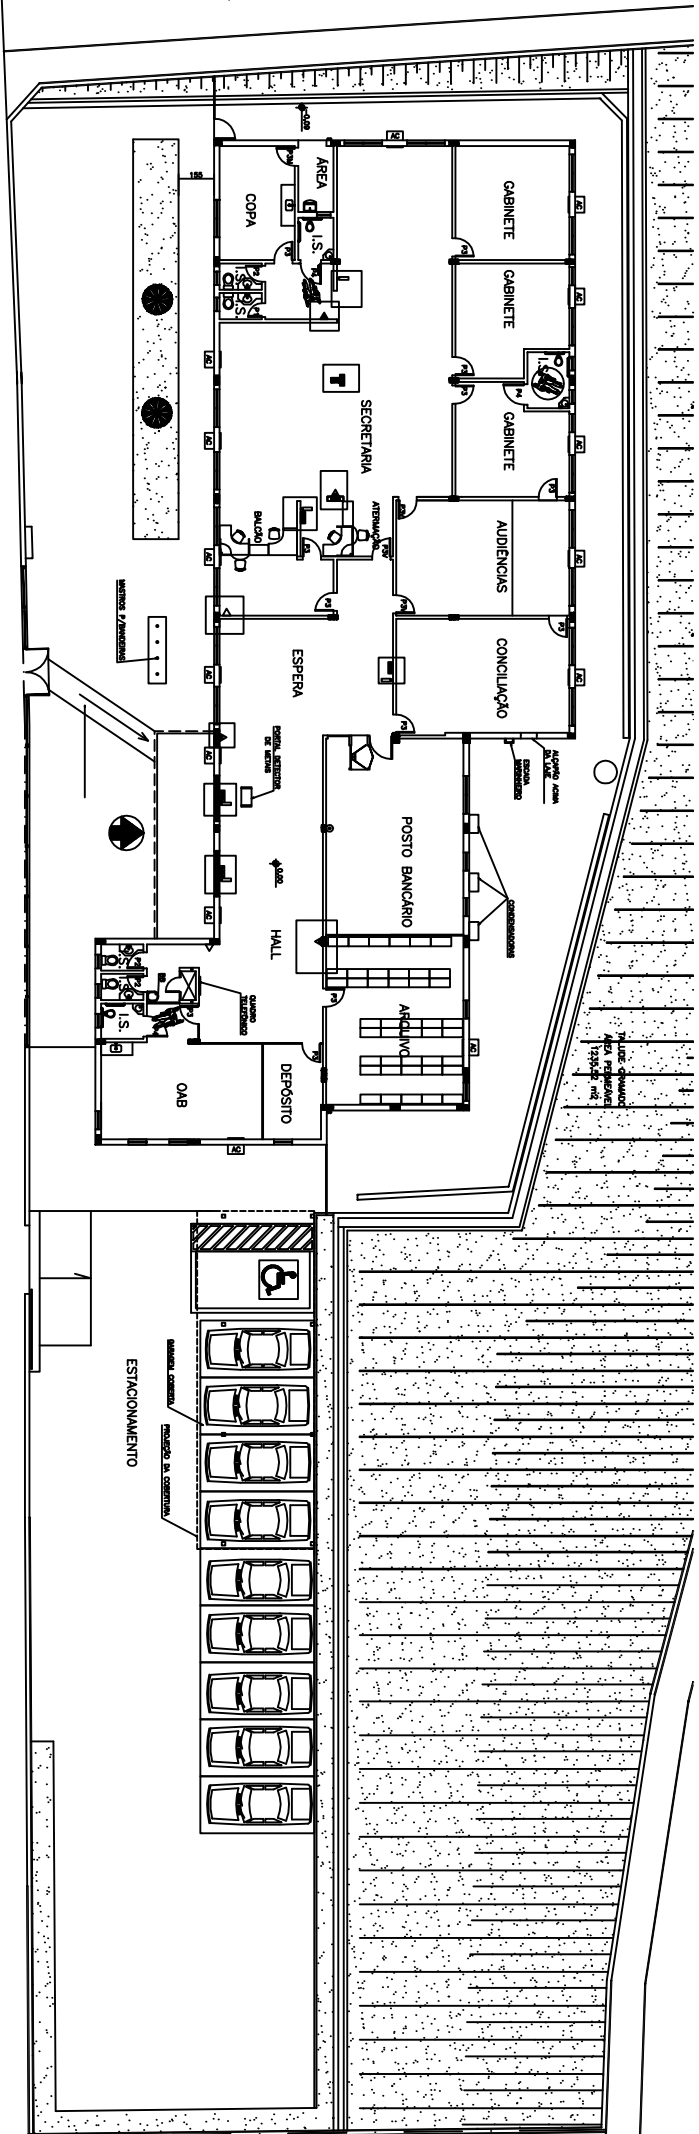

PLANTA PAVIMENTO TÉRREO  
ESCALA 1:100

AVENIDA APIO CARDOSO No. 241  
ÁREA PROJETADA = 676,48 m<sup>2</sup> + 80,00 m<sup>2</sup> (garagem coberta)

▲ CENTRO DE GRAV. RESERVAÇÃO  
▲ CENTRO DE GRAV. DE COBERTURA (COT)  
▲ CENTRO DE GRAV. DE QUADRO ABERTO

