


PLANTA PAVIMENTO INFERIOR

ESC. 1:100
ÁREA: 566,18 m²

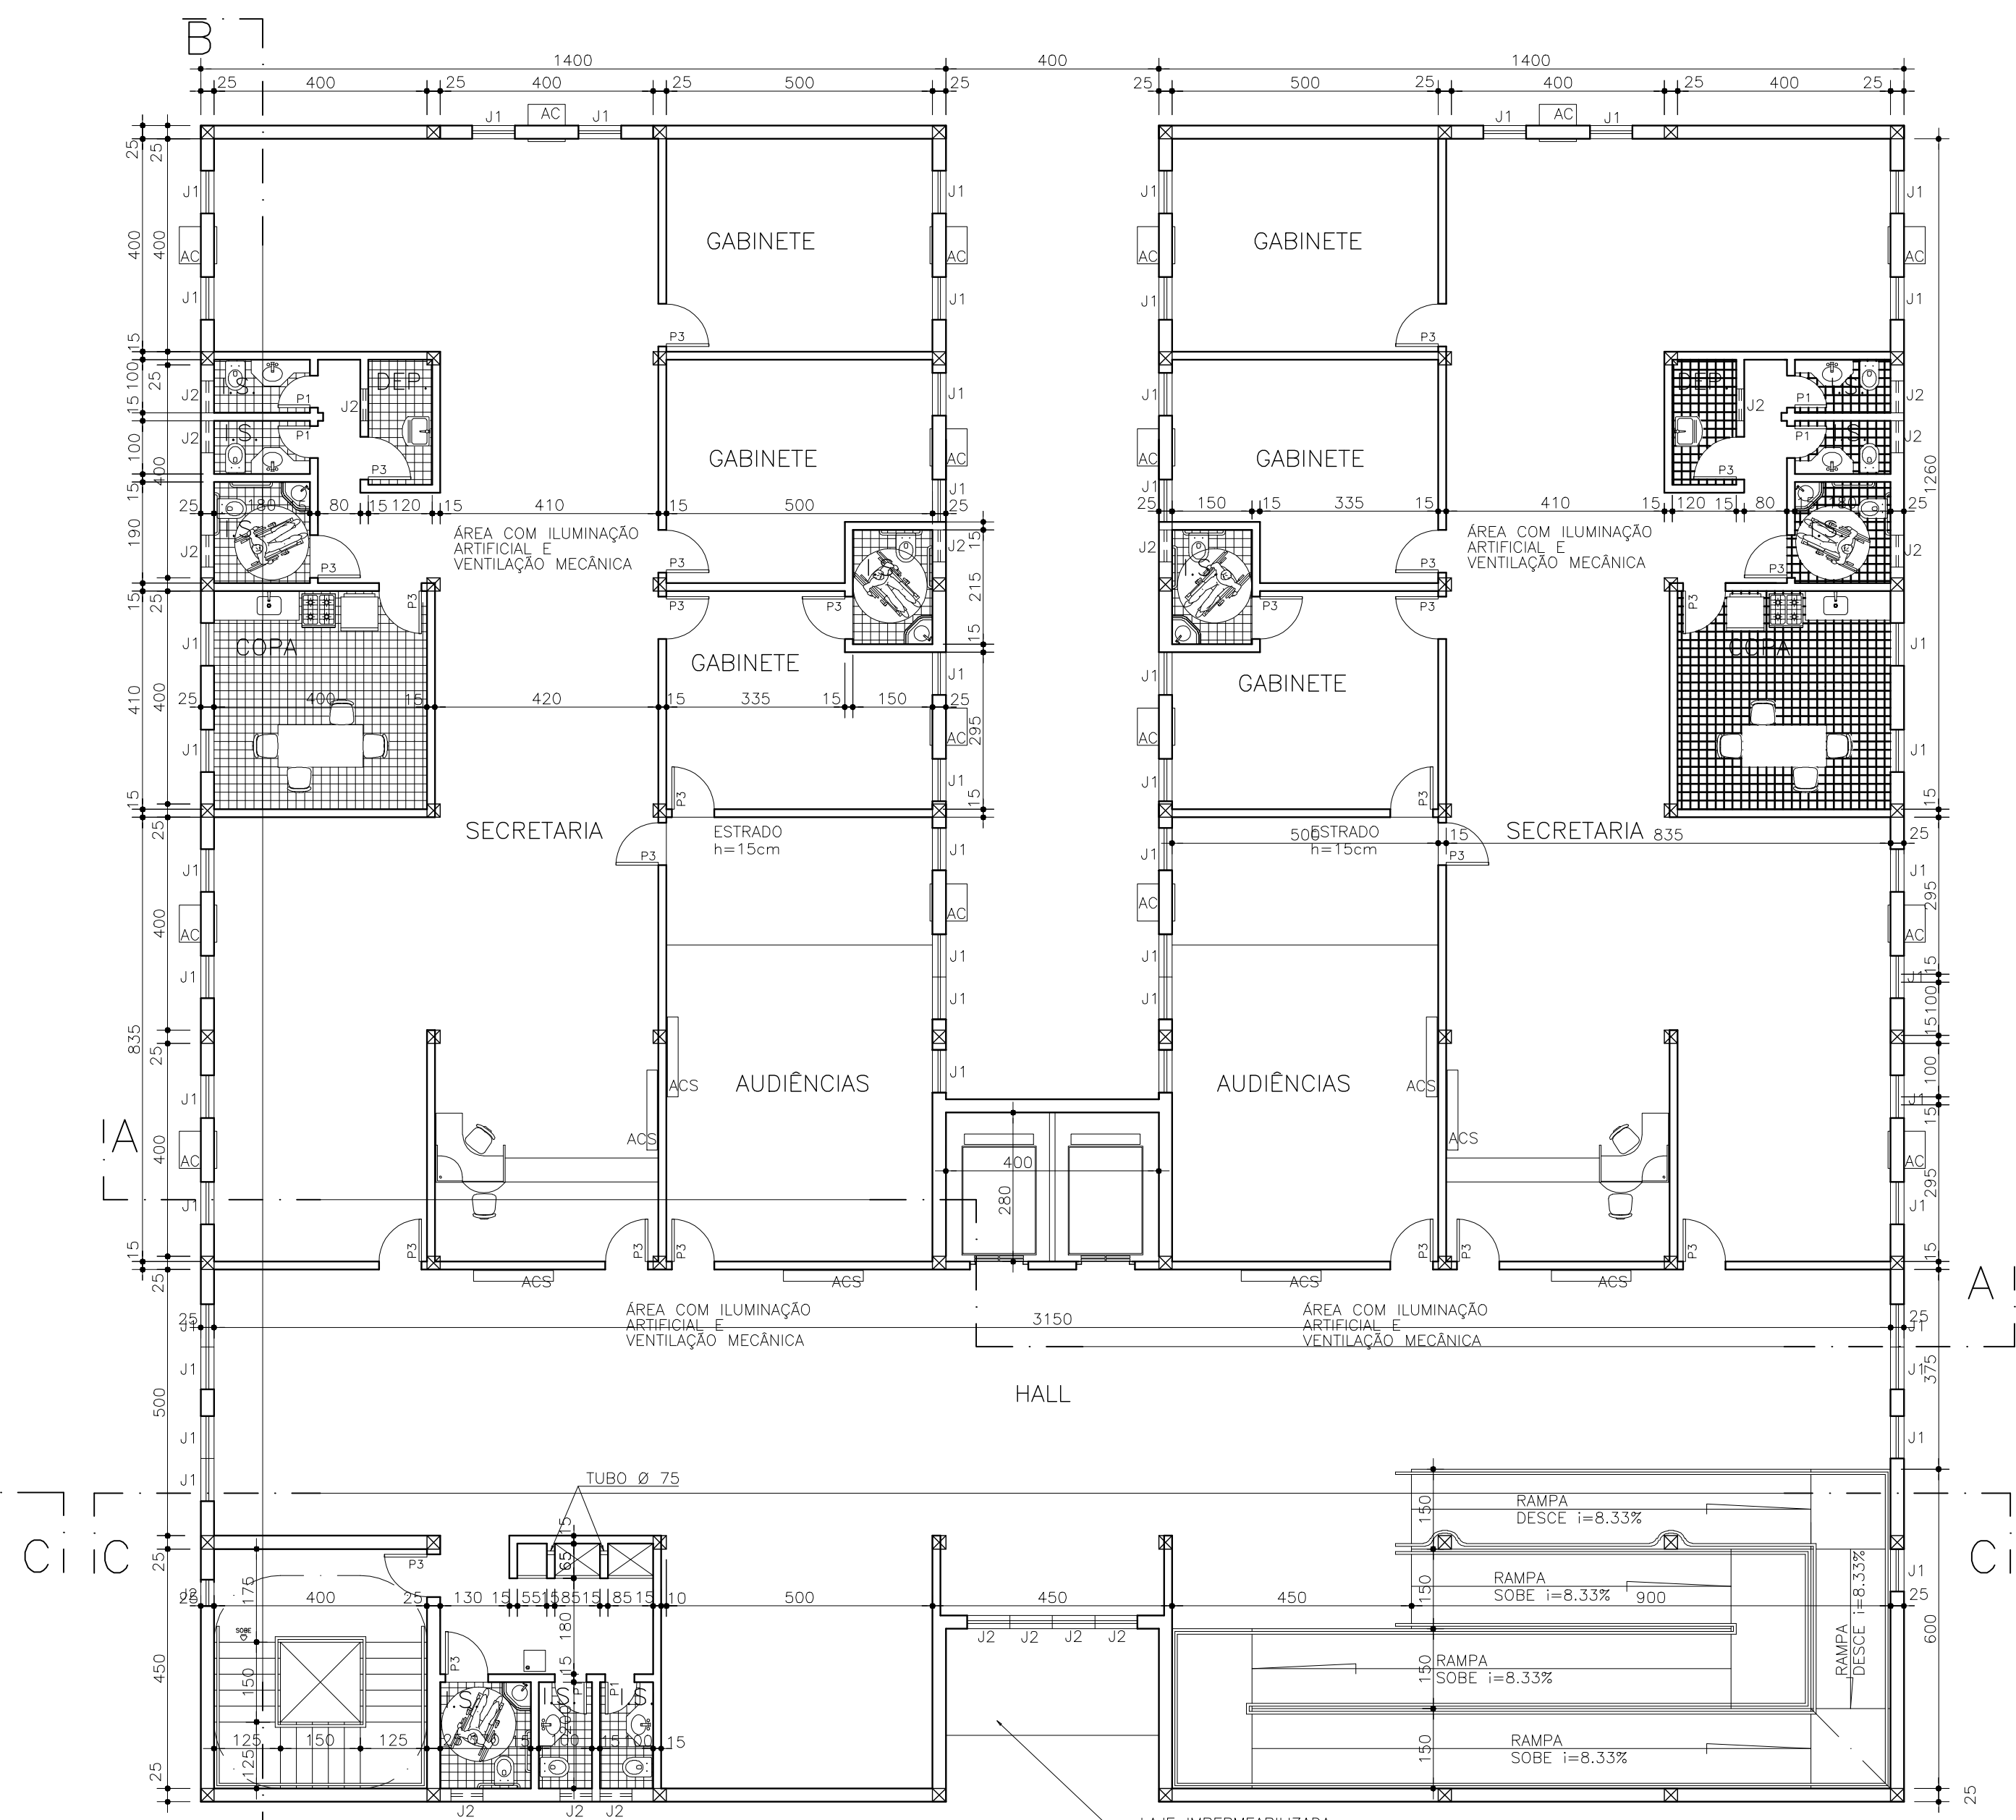

PLANTA PAVIMENTO TIPO
2º, 3º, 4º PAVIMENTOS

ESC. 1:100
ÁREA: 921,80 m²

LEGENDA

J1 - 80 x 210
J2 - 60 x 60
J3 - 80 x 157,5

P1 - 60 x 210
P3 - 80 x 210
P4 - 210 x 220

AC - APARELHO DE AR
CONDICIONADO
ACS - SPLIT 2,5 TR

PARA USO DA PREFEITURA			
ENDEREÇO DA OBRA		QUADRA:	LOTE:
RUA ANTÔNIO JOSÉ DOS SANTOS		-	03
PROPRIETÁRIO		C.N.P.J.:	
TRIBUNAL REGIONAL DO TRABALHO DA TERCEIRA REGIÃO		01.298.583/0001-41	
RESPONSÁVEL P/ PROJETO		CREA:	
HUGSON LUIZ GUIMARÃES DIRETORIA DA SECRETARIA DE ENGENHARIA		44795/D-MG	
TÍTULO		DATA	
PROJETO ARQUITETÔNICO DE APROVAÇÃO INICIAL FÓRUM DA JUSTIÇA DO TRABALHO DE PASSOS		OUTUBRO/2008	
CONTEÚDO		ESCALA	
PLANTA PAVIMENTO INFERIOR PLANTA PAVIMENTO TIPO (2º, 3º E 4º PAVIMENTOS)		INDICADA	
USO		DESENHO	FOLHA
INSTITUCIONAL		LUIZIANA	2/5