




CORTE AA  
ESC. 1:100

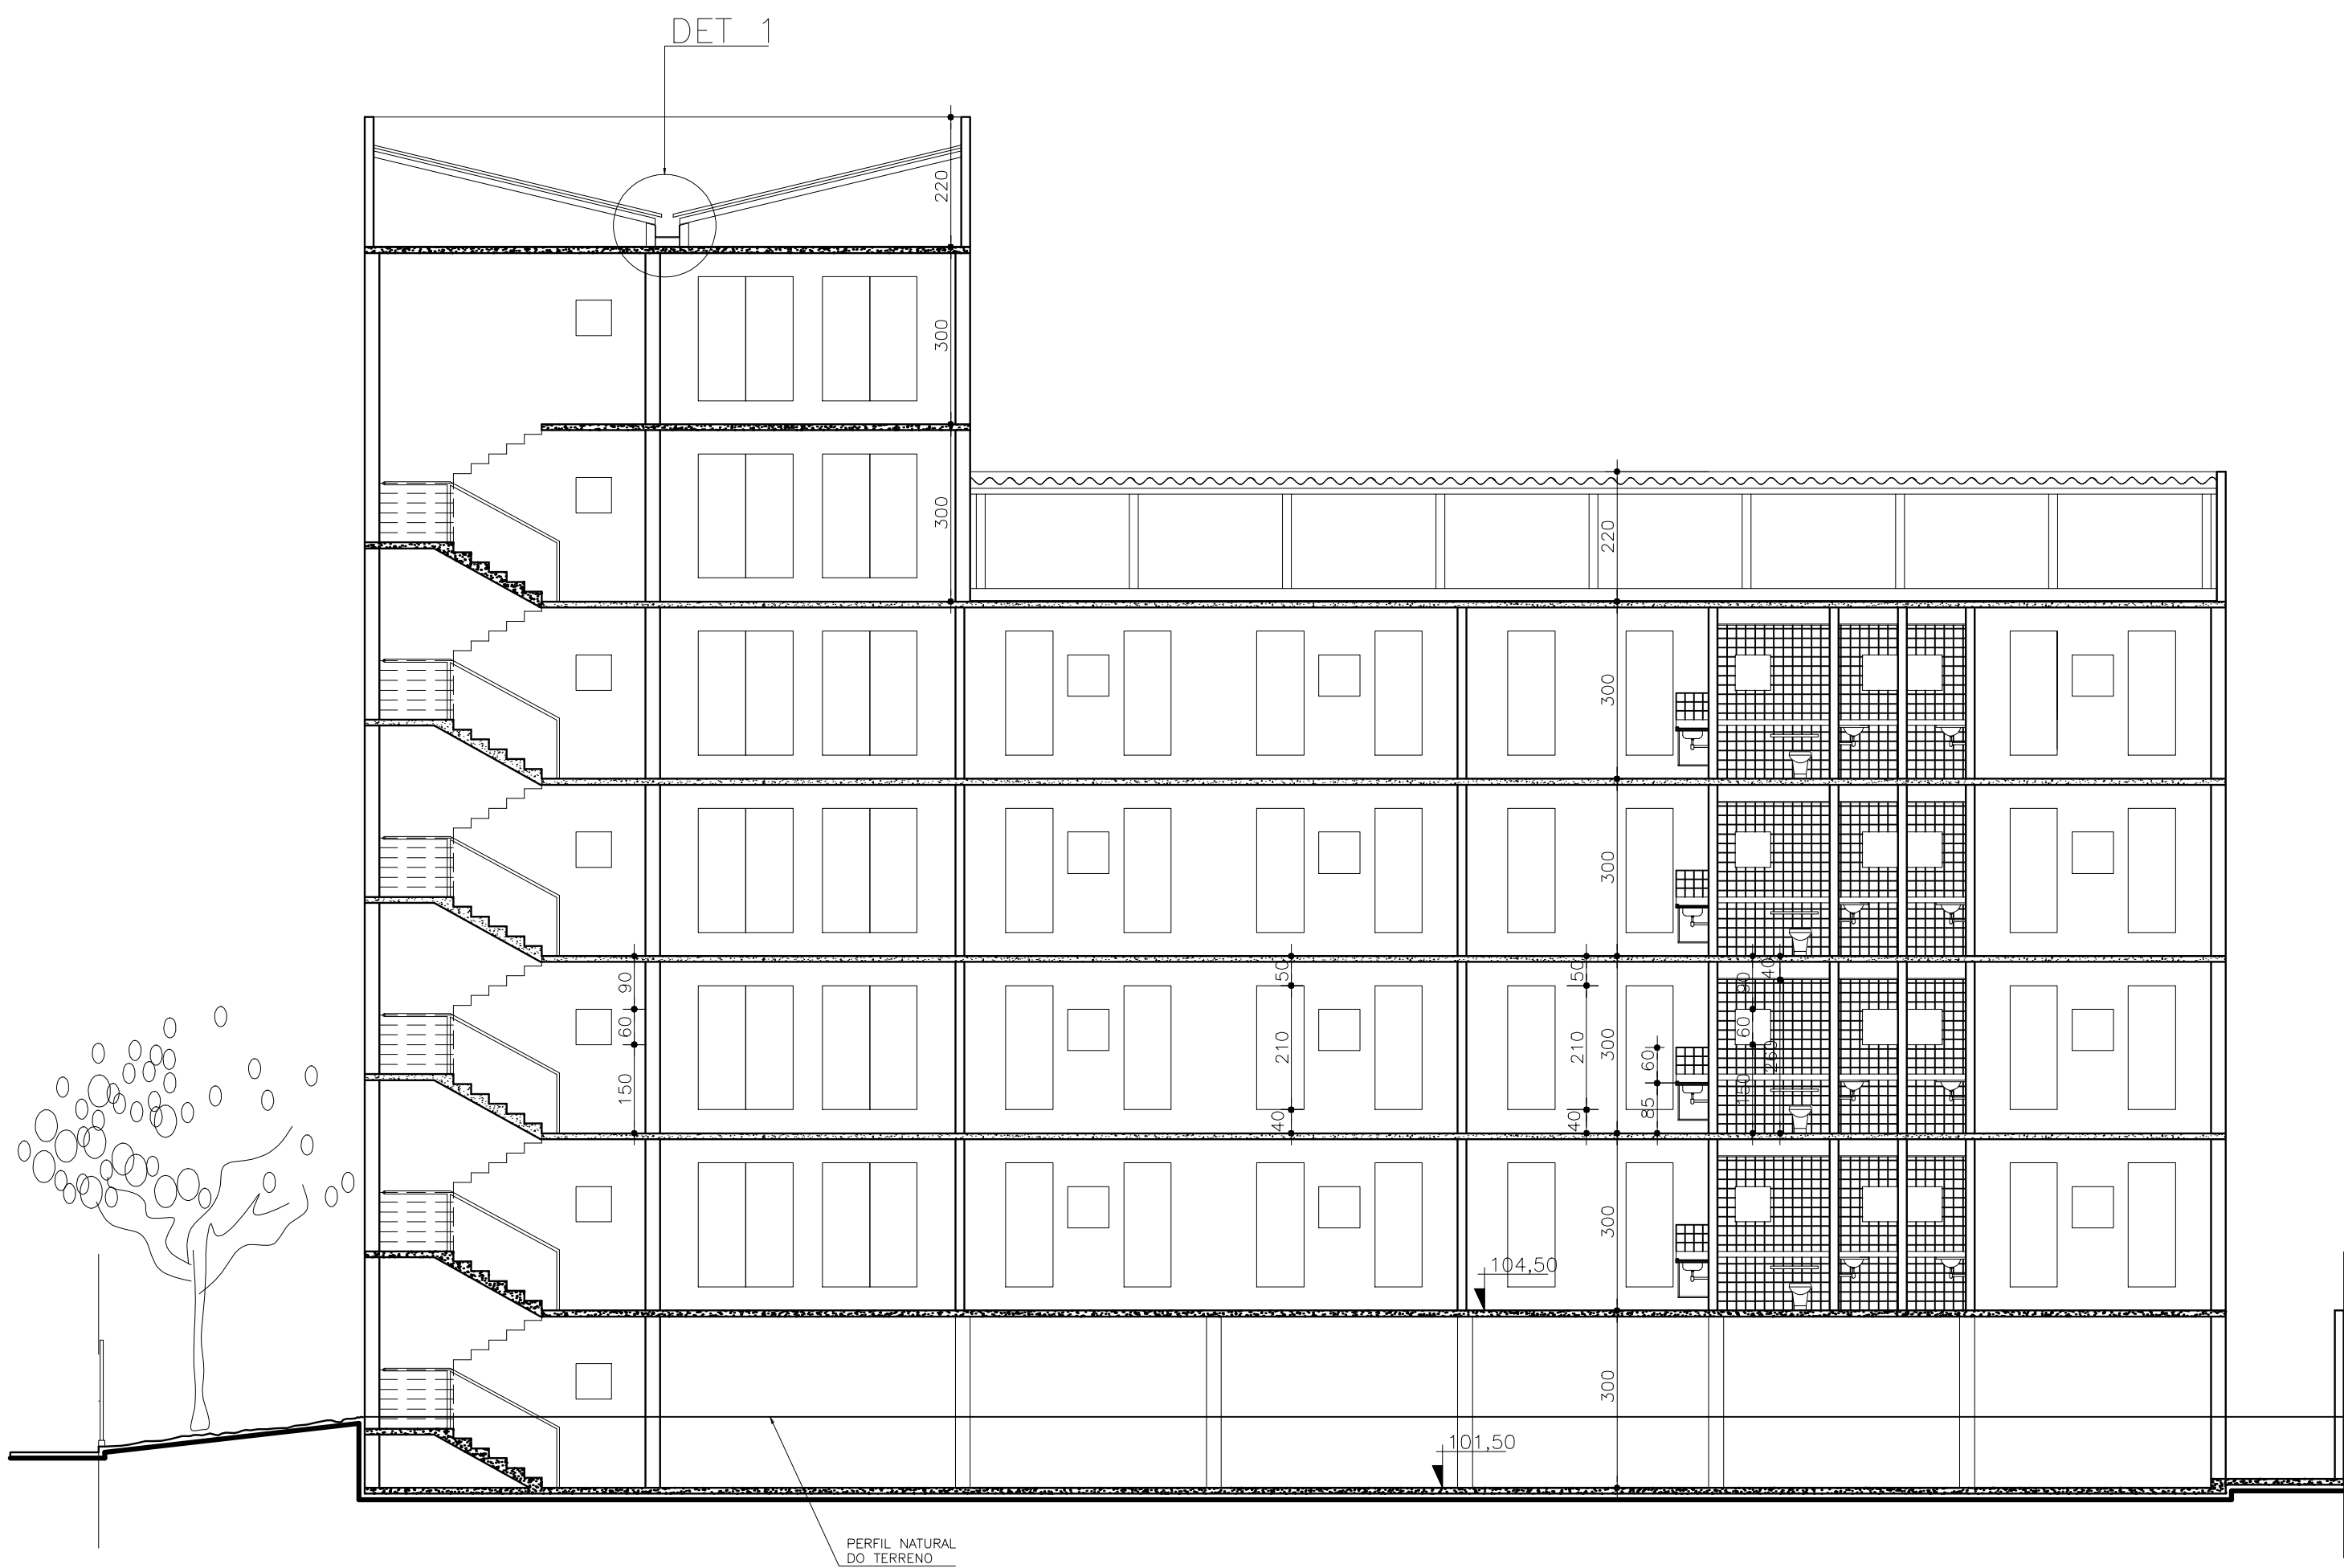

CORTE BB  
ESC. 1:100

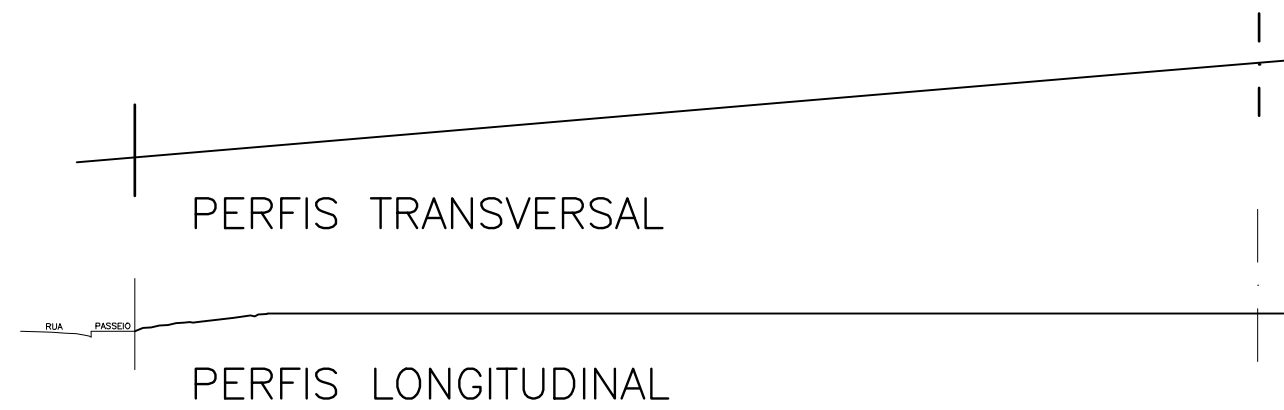

PERFIS DO TERRENO  
ESC. 1:250

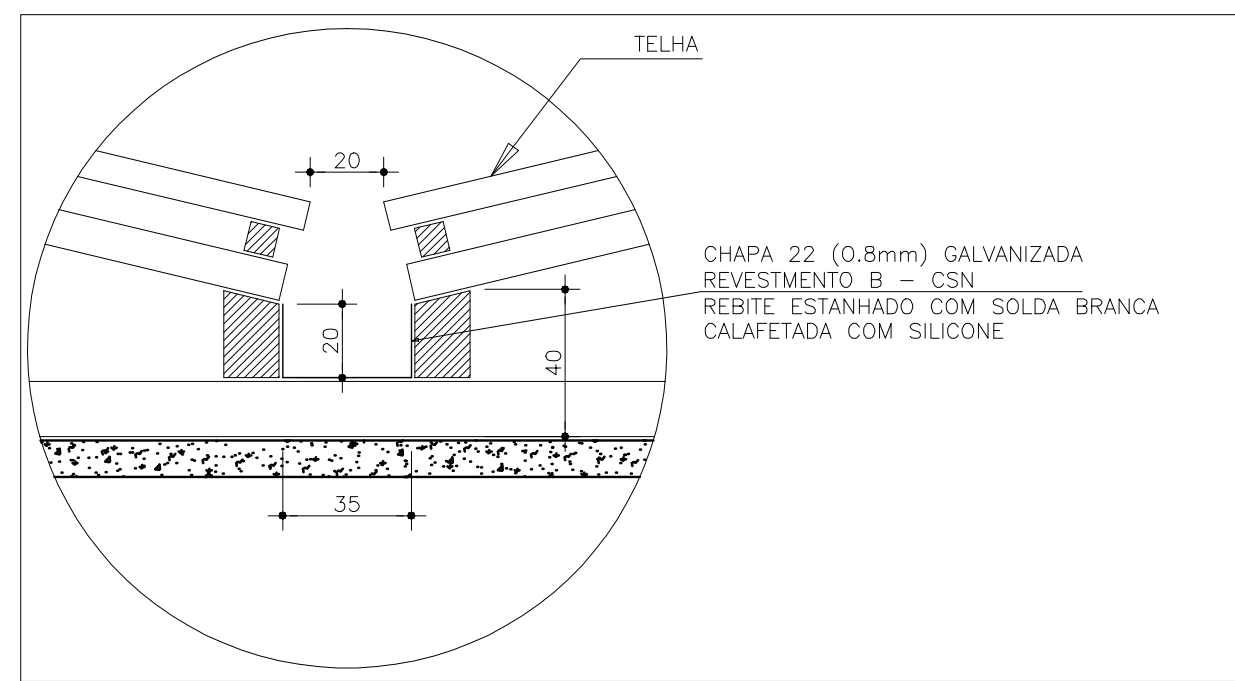

DETALHE 1  
CALHA  
ESC. 1:20

LEGENDA	
J1	- 80 x 210
J2	- 60 x 60
J3	- 80 x 157,5
P1	- 60 x 210
P3	- 80 x 210
P4	- 210 x 220
AC	- APARELHO DE AR CONDICIONADO
ACS	- SPLIT 2,5 TR
-	-

PARA USO DA PREFEITURA		
ENDEREÇO DA OBRA	QUADRA:	LOTE:
RUA ANTÔNIO JOSÉ DOS SANTOS	-	03
PROPRIETÁRIO	C.N.P.J.:	
TRIBUNAL REGIONAL DO TRABALHO DA TERCEIRA REGIÃO	01.298.583/0001-41	
RESPONSÁVEL P/ PROJETO	CREA:	
DES. PAULO ROBERTO SIQUENTES COSTA PRESIDENTE	DR. LUIS PAULO GARCIA FALEIRO DIRETOR-GERAL	44795/D-MG
TÍTULO	DATA	
PROJETO ARQUITETÔNICO DE APROVAÇÃO INICIAL	OUTUBRO/2008	
CONTEÚDO	ESCALA	
CORTE AA E CORTE BB	INDICADA	
USO	DESENHO	FOLHA
INSTITUCIONAL	LUIZIANA	4/5