



PLANTA 2º E 3º PAVIMENTOS
ESC. 1/100
ÁREA 892,00 m²


DETALHE 4

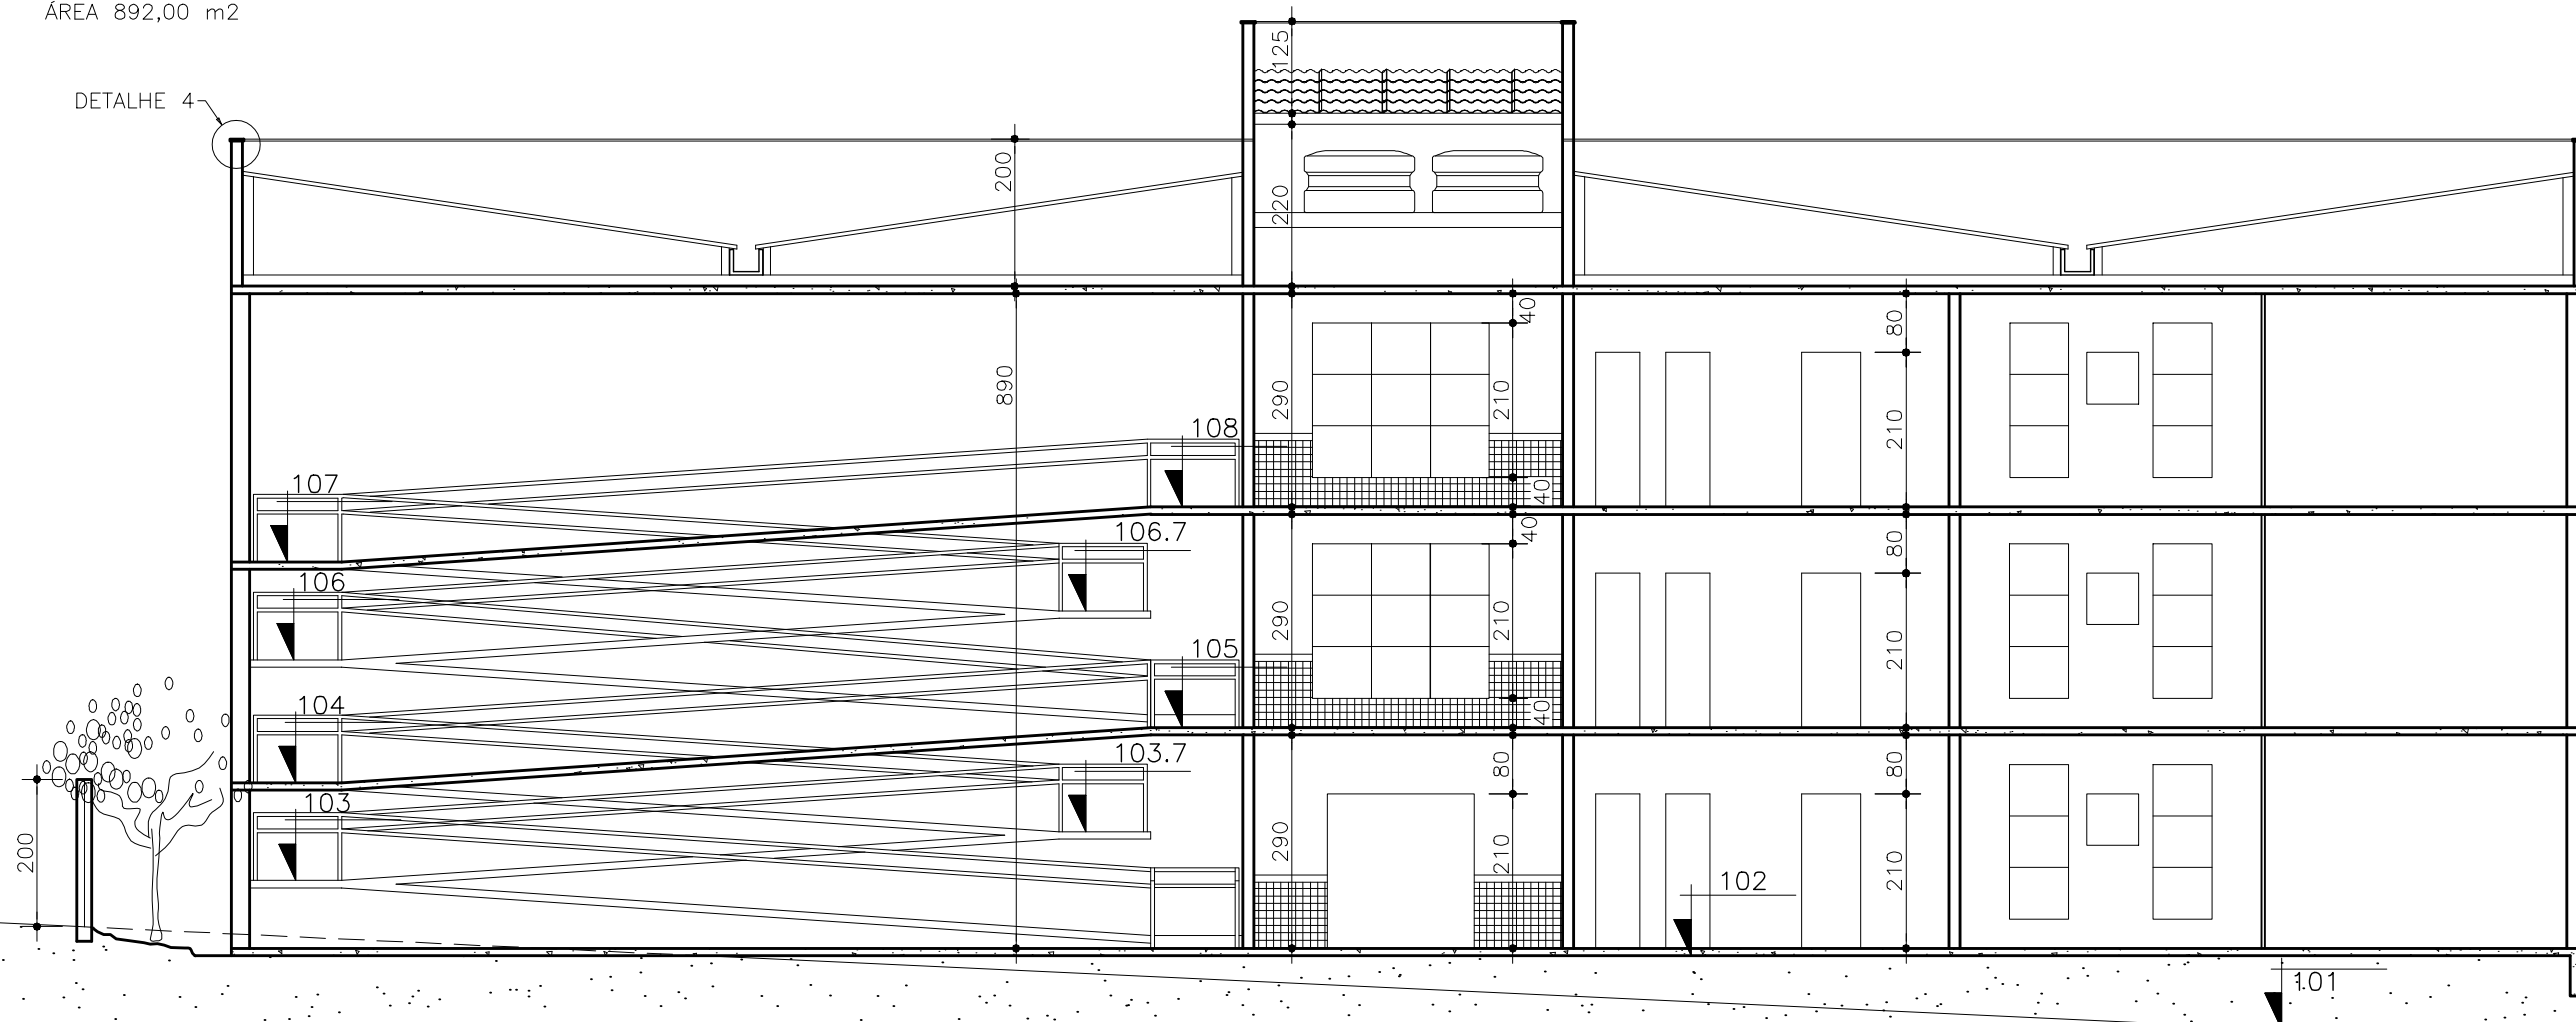

CORTE AA
ESC. 1/100

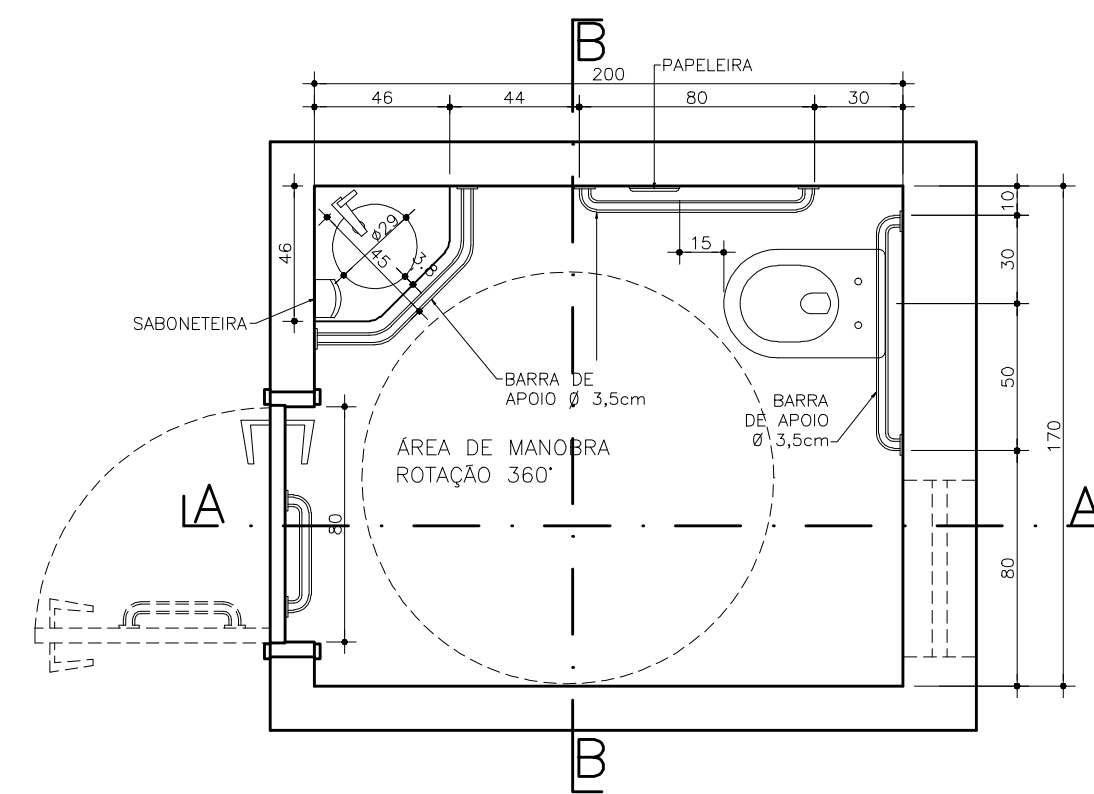


PLANTA

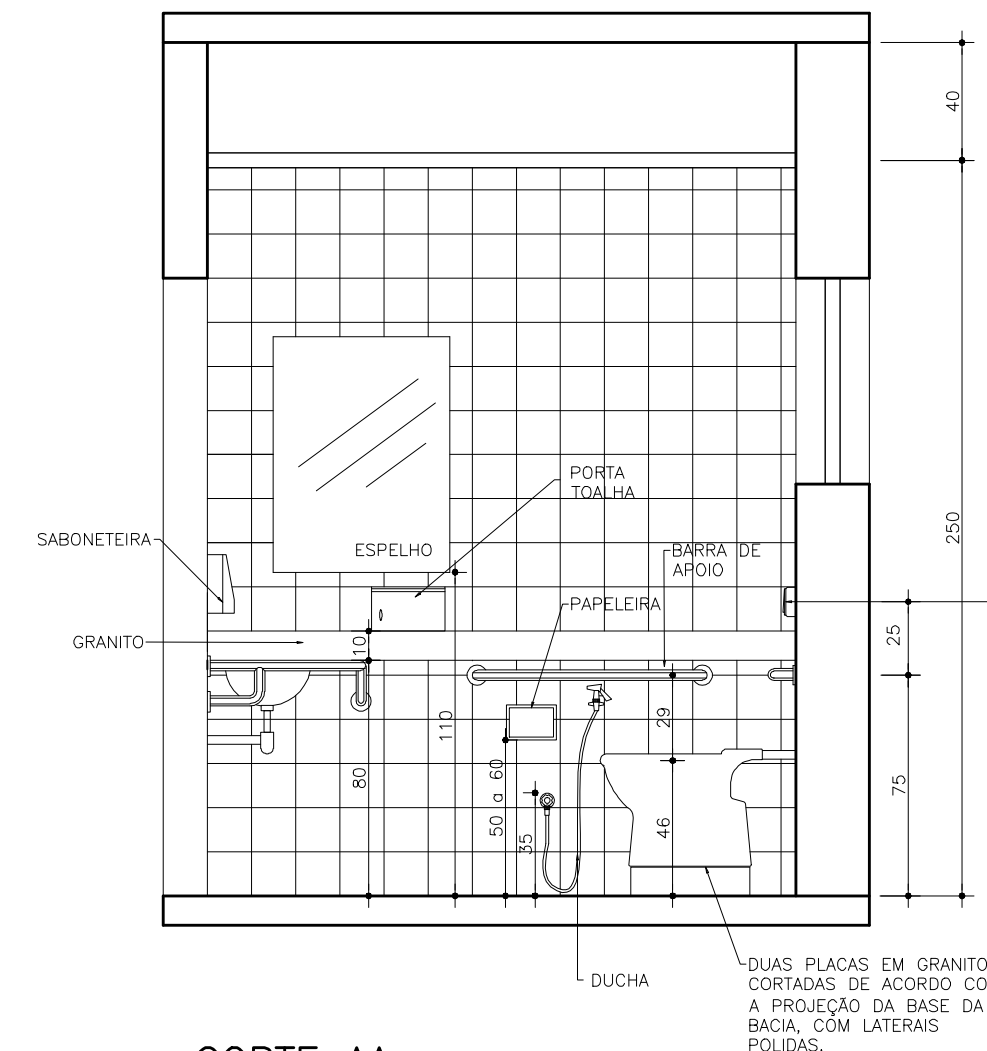


CORTE AA


DETALHE I.S.PÚBLICO
ESC. 1/25

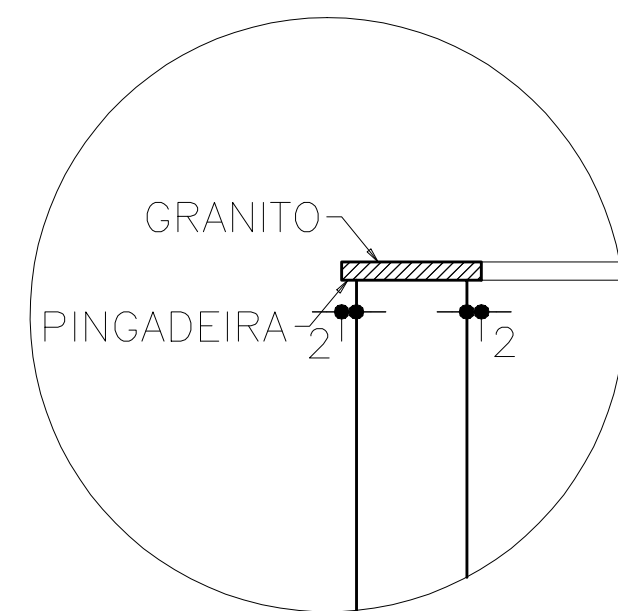

DETALHE 4
ESC. 1/20

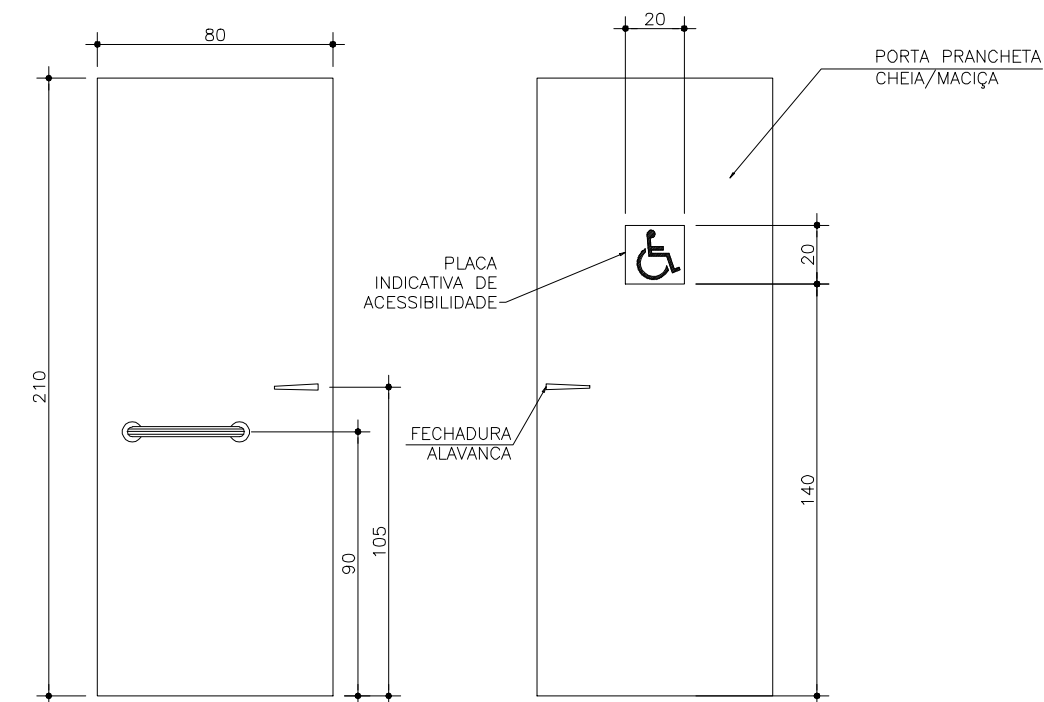

PORTA
VISTA INTERNA VISTA EXTERNA

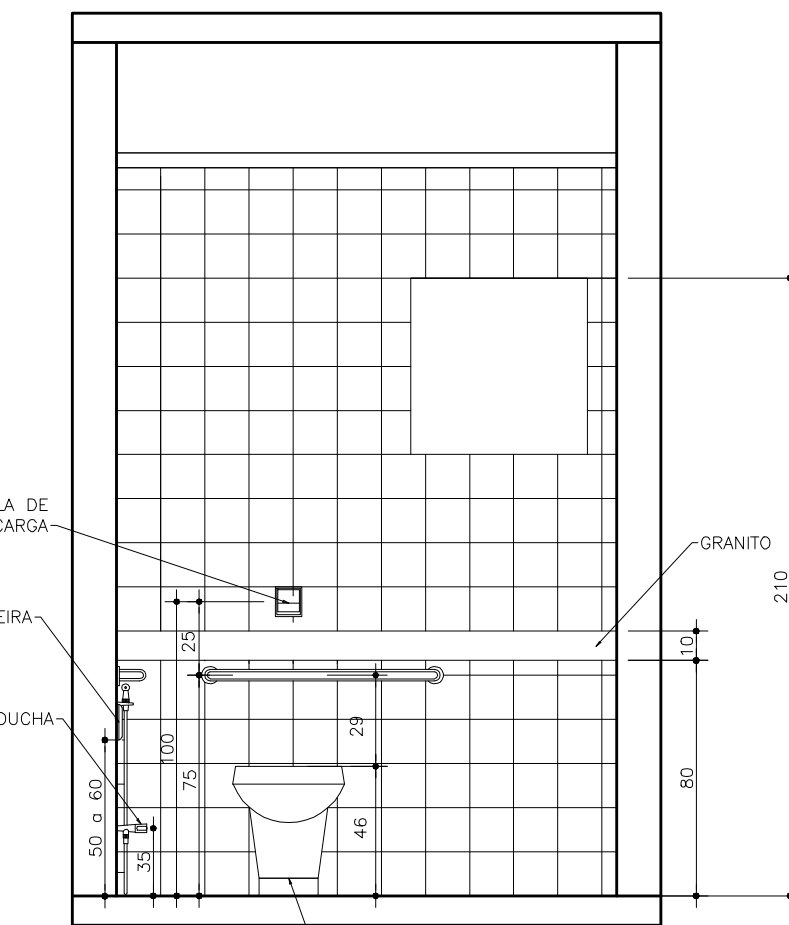

CORTE BB

PARA USO DA PREFEITURA

RESPONSÁVEL TÉCNICO	HUDSON LUIZ GUIMARÃES DIRETORIA DA SECRETARIA DE ENGENHARIA	CREA	44795/D-MG
PROPRIETÁRIO(S)	TRIBUNAL REGIONAL DO TRABALHO 3ª REGIÃO	IDENTIDADE	CNPJ 01.298.583/0001-41
DES. PAULO ROBERTO SFUENTES COSTA PRESIDENTE	DR. LUIS PAULO GARCIA FALERO DIRETOR GERAL	ZONA	
DETALHE	PLANTA 2º E 3º PAVIMENTO, CORTE AA	MODELO ASSENTAMENTO	
TÍTULO	APROVAÇÃO INICIAL	FOLHA	2/4
LOTE/QUADRA/BAIRRO			

ARQ.