




CORTE BB  
ESC. 1/100

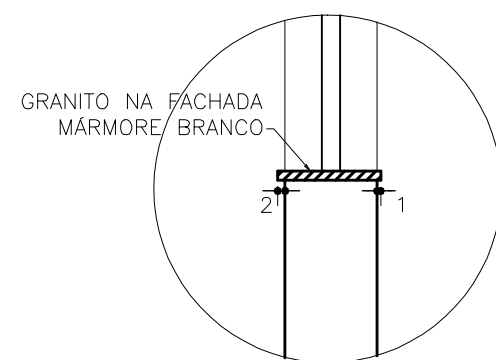


DETALHE 2  
ESC. 1/20

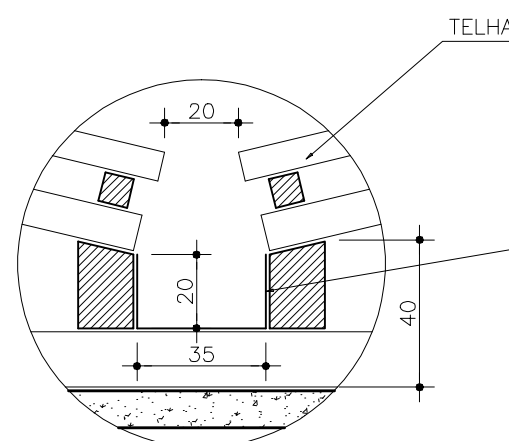


DETALHE 3  
ESC. 1/20

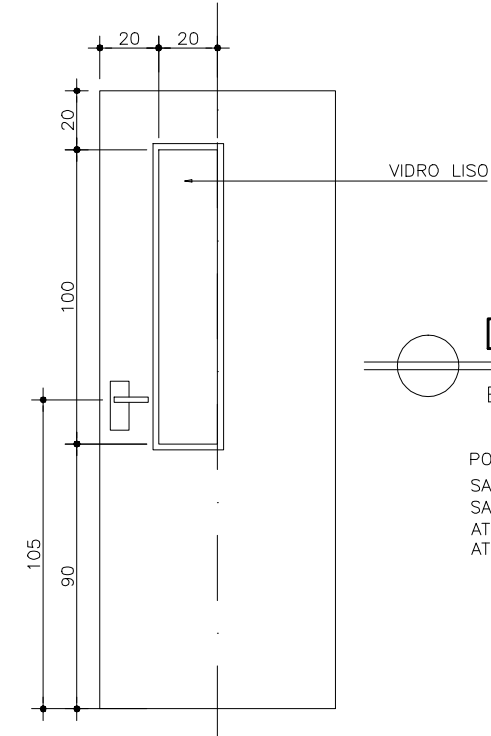

DETALHE 5  
ESC. 1/25  
PORTAS COM VISOR:  
SALA DE AUDIÊNCIA  
SALA DE AUDIÊNCIA/SECRETARIA  
ATELIER  
ATELIER

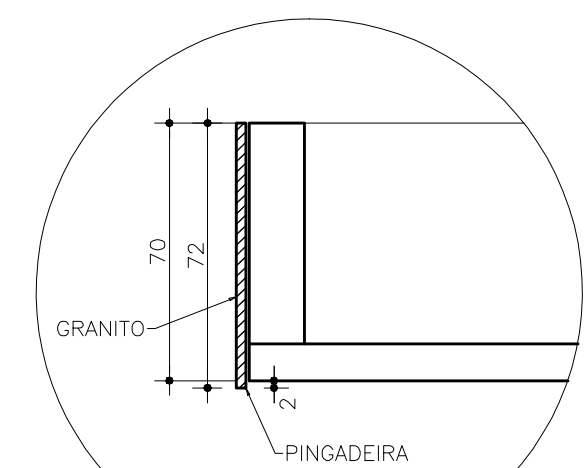

DETALHE 1  
ESC. 1/20

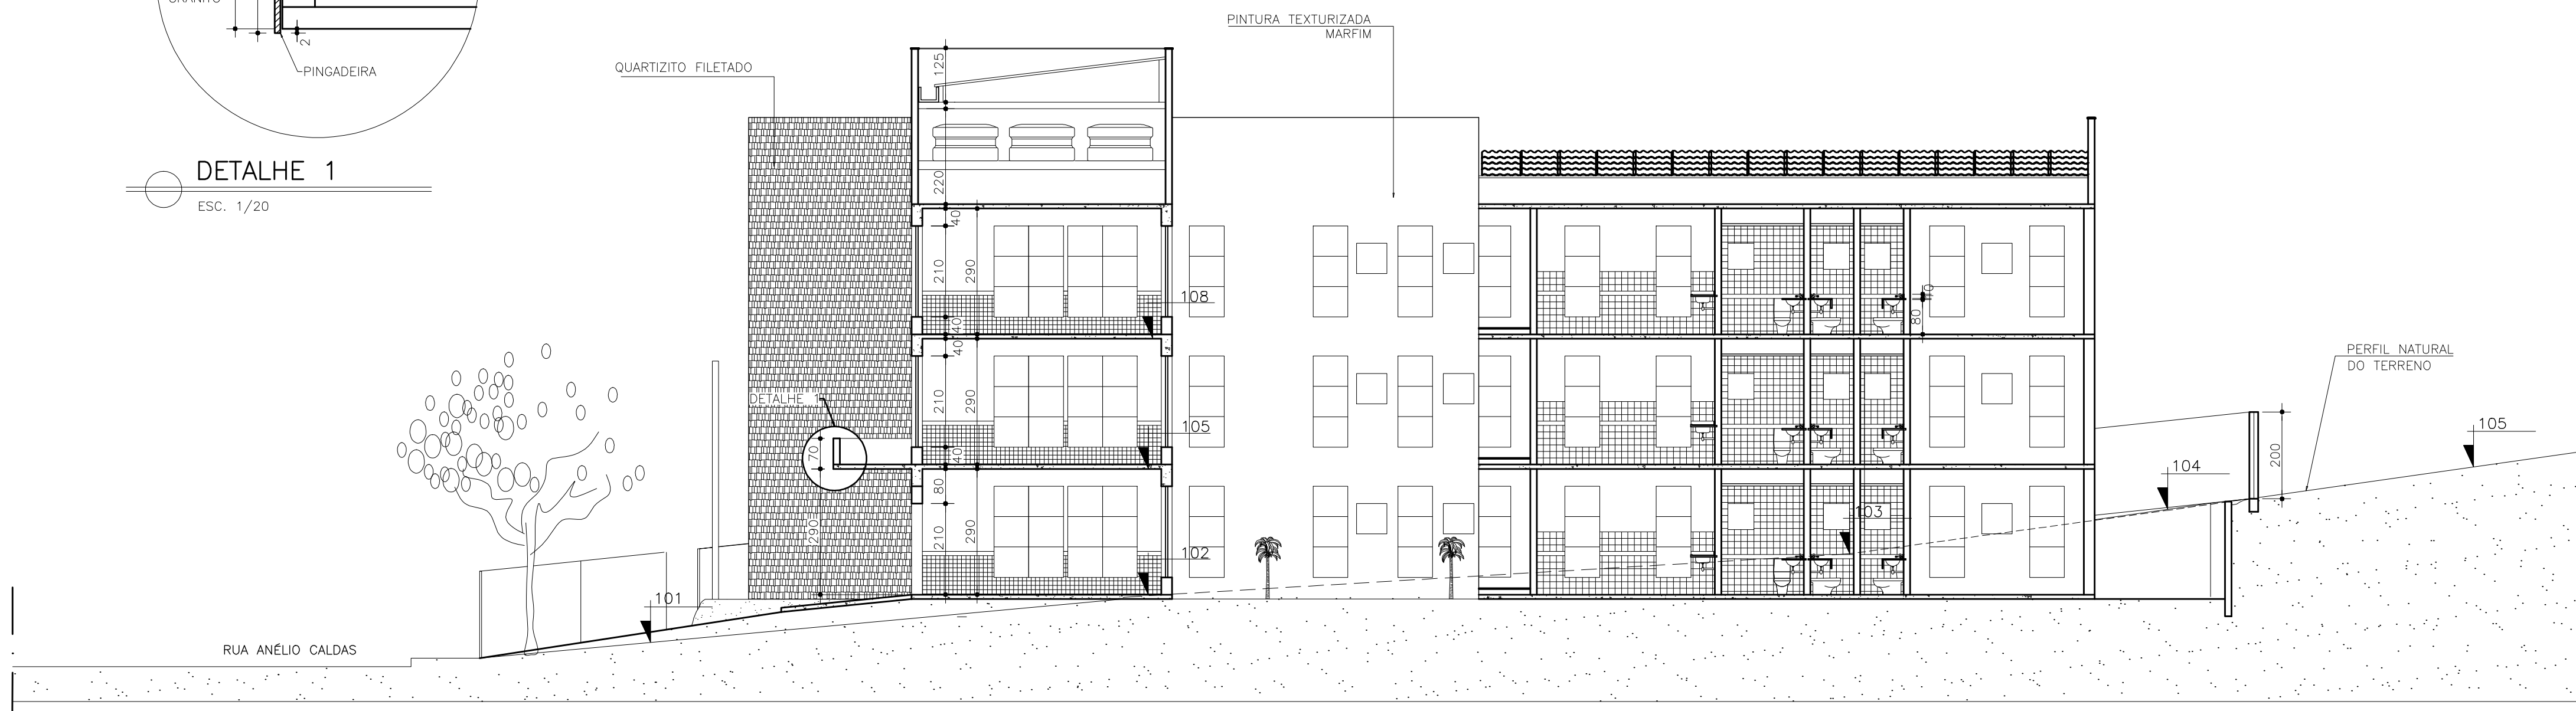

CORTE CC  
ESC. 1/100

PARA USO DA PREFEITURA				CREA	44795/D-MG	
	RESPONSÁVEL TÉCNICO			IDENTIDADE	CNPJ 01.298.583/0001-41	
	_____ HUDSON LUIZ GUIMARÃES DIRETORIA DA SECRETARIA DE ENGENHARIA					
	TRIBUNAL REGIONAL DO TRABALHO 3ª REGIÃO					
	DES. PAULO ROBERTO SFIGUENTES COSTA PRESIDENTE			DR. LUIS PAULO GARCIA FALERO DIRETOR GERAL		
PARA USO DO REQUERENTE	PROJETO	DETALHE			ZONA	ARQ.
		CORTE BB E CORTE CC				
		USO			MODELO ASSENTAMENTO	
		TÍTULO				
		APROVAÇÃO INICIAL			FOLHA	
LOTE/QUADRA/BAIRRO			3/4			