


01-Projeto_Paracatu304_P13_REV05-Layout1	2
02-Projeto_Paracatu304_P13_REV05-Layout1	3
03-Projeto_Paracatu304_P13_REV05-Layout1	4
04-Projeto_Paracatu304_P13_REV05-Layout1	5
05-Projeto_Paracatu304_P13_REV05-Layout1	6
06-Projeto_Paracatu304_P13_REV05-Layout1	7
07-Projeto_Paracatu304_P13_REV05-Layout1	8
08-Projeto_Paracatu304_P13_REV05-Layout1	9
09-Projeto_Paracatu304_P13_REV05-Layout1	10
10-Projeto_Paracatu304_P13_REV05-Layout1	11
11-Projeto_Paracatu304_P13_REV05-Layout1	12
12-Projeto_Paracatu304_P13_REV05-Layout1	13

FACHADA FRONTAL

A

C

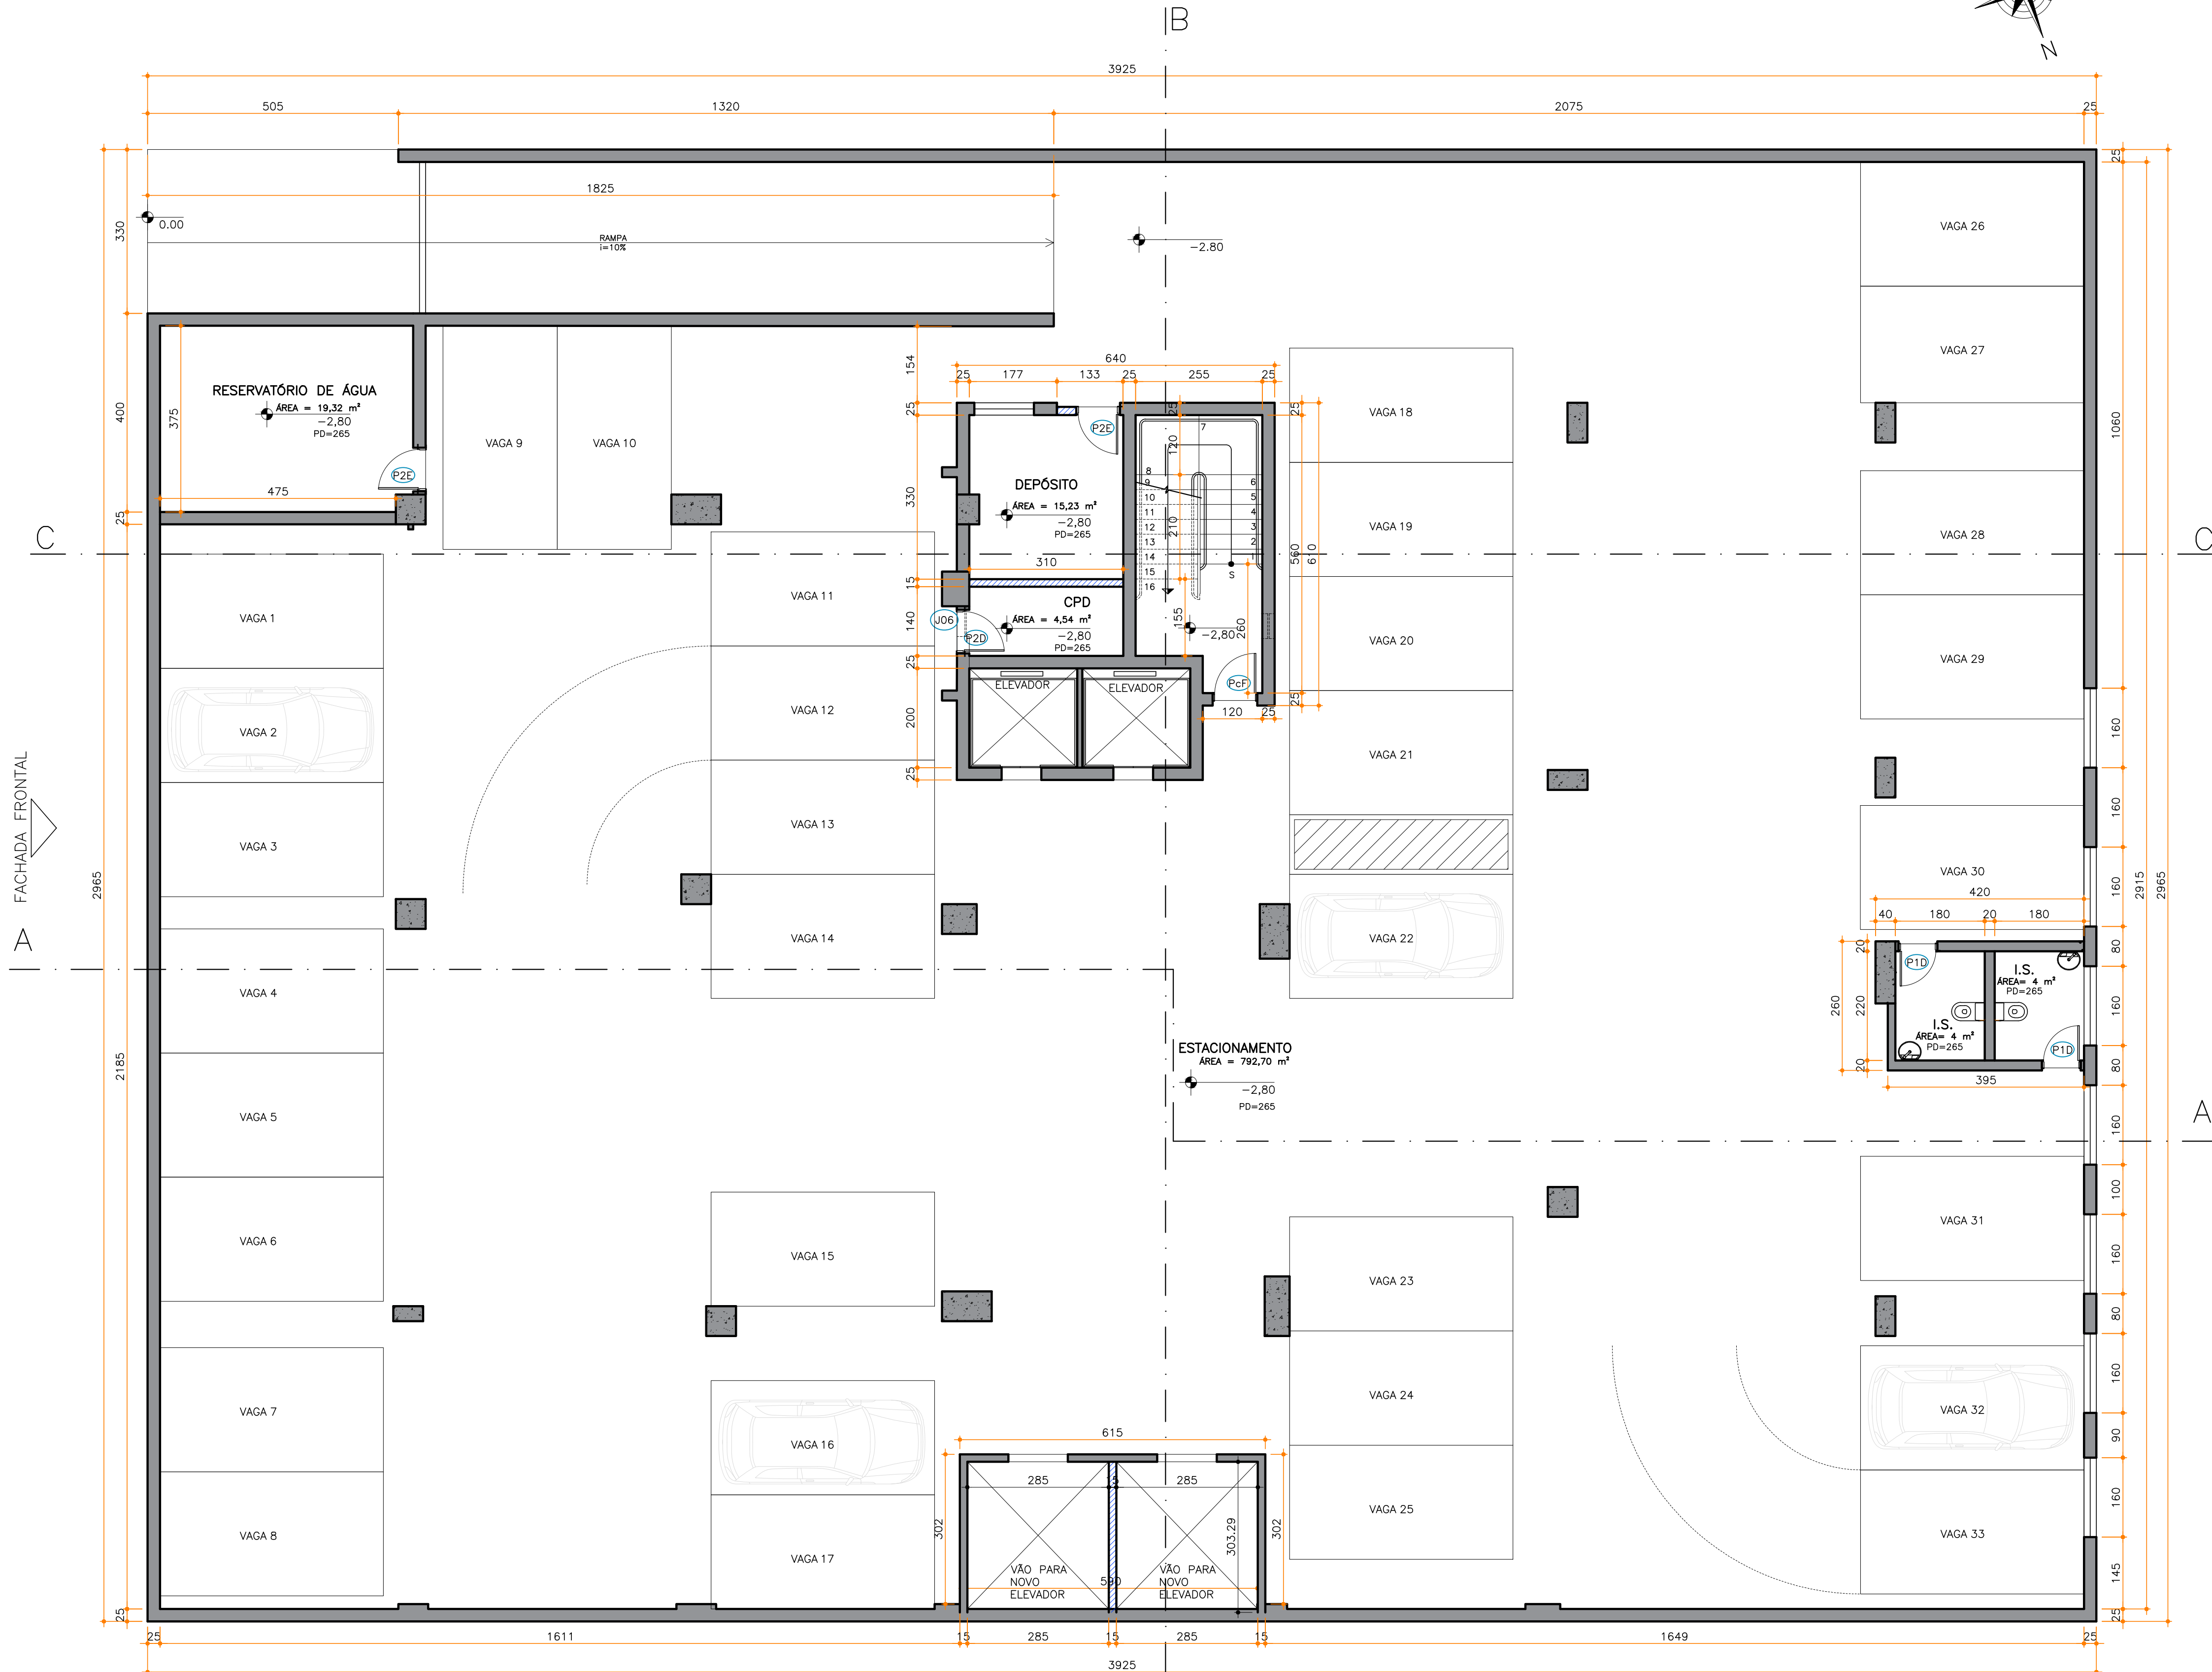

PLANTA GARAGEM
GARAGEM - ÁREA= 1.138,19m²
ESCALA 1/75

LEGENDAS	
	A CONSTRUIR
	EXISTENTE A DEMOLIR
	PAREDE COM TRATAMENTO ACÚSTICO
	PAREDE COM TRATAMENTO ACÚSTICO REFORÇADO

TABELAS ESQUADRIAS - PORTAS E JANELAS																			
LEG	DESCRIÇÃO	AMBIENTES	DIM.(cm)	QTD. 12"	QTD. 14"	QTD. 16"	QTD. 18"	QTD. 20"	QTD. 22"	QTD. 24"	QTD. 26"	QTD. 28"	QTD. 30"	QTD. 32"	QTD. 34"	QTD. 36"	QTD. 38"	QTD. 40"	TOTAL
P19	PORTA DE ALUMÍNIO COM LAMBRI HORIZONTAL REF. SAGAZZI LINHA ALUMPORT. SENTIDO DA ABERTURA DIREITA. COR BRANCA.	BANHEIROS FEMININO, MASCULINO E DIRETOR	FOLHA 70x210 C/MARCO 78x214	2	2	2	2	2	2	2	2	2	3	3	2	2	2	2	30
P18	PORTA DE ALUMÍNIO COM LAMBRI HORIZONTAL REF. SAGAZZI LINHA ALUMPORT. SENTIDO DA ABERTURA ESQUERDA. COR BRANCA.	BANHEIROS FEMININO, MASCULINO E DIRETOR	FOLHA 70x210 C/MARCO 78x214	2	2	2	2	2	2	2	2	2	2	2	3	3	0	0	28
P20	PORTA DE ALUMÍNIO COM LAMBRI HORIZONTAL REF. SAGAZZI LINHA ALUMPORT. SENTIDO DA ABERTURA DIREITA COR BRANCA.	COPAS E CPDs	FOLHA 80x210 C/MARCO 88x214	1	1	1	1	1	1	1	1	1	1	1	2	1	2	1	16
P21	PORTA DE ALUMÍNIO COM LAMBRI HORIZONTAL REF. SAGAZZI LINHA ALUMPORT. SENTIDO DA ABERTURA DIREITA COR BRANCA.	COPAS E CPDs	FOLHA 80x210 C/MARCO 88x214	2	2	2	2	2	2	2	2	2	2	4	3	0	0	1	26
P16	PORTA DE ALUMÍNIO COM LAMBRI HORIZONTAL PARA BANHEIROS ACESSÍVEIS COM BARRA DE CORRER. COR BRANCA.	BANHEIROS Pcdn (PNE)	FOLHA 80x210 C/MARCO 88x214	2	2	2	2	2	2	2	2	2	2	4	4	1	1	0	28
P18	PORTA DE ALUMÍNIO COM LAMBRI HORIZONTAL PARA BANHEIROS ACESSÍVEIS COM BARRA DE CORRER. COR BRANCA.	BANHEIROS Pcdn (PNE)	FOLHA 80x210 C/MARCO 88x214	2	2	2	2	2	2	2	2	2	2	1	5	5	0	0	27
P22	PORTA PORTA FOGO BRANCA.	CAIXA DE ESCADA		1	1	1	1	1	1	1	1	1	1	1	1	1	1	1	14
P23	PROPOR PORTA DE CORRER COM CONTROLE DE ACESSO	2º e MEZANINO PAVTD	220x210	0	0	0	0	0	0	0	0	0	1	2	2	0	0	0	5
P25	PROPOR PORTA NOVA COM CONTROLE DE ACESSO	3º PAVTD	140x210	0	0	0	0	0	0	0	0	0	0	0	0	0	0	1	1
P21	PORTA EM PINTURA ANODIZADA PRETA E VIDRO FUME- ENVIAR PARA PROJETO BM	4º PAVTD	242x280	-	-	-	-	-	-	-	-	-	-	-	1	0	0	0	1
P21	PORTA EM PINTURA ANODIZADA PRETA E VIDRO FUME- ENVIAR PARA PROJETO BM	4º PAVTD	242x280	-	-	-	-	-	-	-	-	-	-	-	2	0	0	0	2
J01A	JANELAS BASCULAS PINTURA ANODIZADA PRETA E VIDRO FUME COM PERSIANA ENTRE VIDROS- ENVIAR PARA PROJETO BM	ANDAR TIPO ATÉ 3º AD 12º PAVTD	242x2530	-	-	-	-	-	-	-	-	-	-	-	-	-	-	-	1
J01B	JANELAS BASCULAS PINTURA ANODIZADA PRETA E VIDRO FUME COM PERSIANA ENTRE VIDROS- ENVIAR PARA PROJETO BM	ANDAR TIPO ATÉ 3º AD 12º PAVTD	242x2530	-	-	-	-	-	-	-	-	-	-	-	-	-	-	-	5
J01C	JANELAS BASCULAS PINTURA ANODIZADA PRETA E VIDRO FUME COM PERSIANA ENTRE VIDROS- ENVIAR PARA PROJETO BM	ANDAR TIPO ATÉ 3º AD 12º PAVTD	242x2530	-	-	-	-	-	-	-	-	-	-	-	-	-	-	-	1
J01D	JANELAS BASCULAS PINTURA ANODIZADA PRETA E VIDRO FUME COM PERSIANA ENTRE VIDROS- ENVIAR PARA PROJETO BM	4º PAVTD	242x2530	-	-	-	-	-	-	-	-	-	-	-	3	-	-	-	3
J01E	JANELAS BASCULAS PINTURA ANODIZADA PRETA E VIDRO FUME COM PERSIANA ENTRE VIDROS- ENVIAR PARA PROJETO BM	4º PAVTD	242x2530	-	-	-	-	-	-	-	-	-	-	-	-	2	-	-	2
J02	JANELAS BASCULAS PINTURA ANODIZADA PRETA E VIDRO INCOLOR COM PERSIANA ENTRE VIDROS- PORTINA DE VIDRO	ANDAR TIPO ATÉ 3º AD 12º PAVTD	06x4	-	-	-	-	-	-	-	-	-	-	-	-	-	-	-	2
J02B	JANELAS BASCULAS PINTURA ANODIZADA PRETA E VIDRO FUME COM PERSIANA ENTRE VIDROS- ENVIAR PARA PROJETO BM	4º PAVTD	06x4	-	-	-	-	-	-	-	-	-	-	-	2	-	-	-	2
J03	JANELAS 3 FOLHAS BASCULAS PINTURA ANODIZADA PRETA E VIDRO FUME - ENVIAR PARA PROJETO BM	ANDAR TIPO ATÉ 4º AD 12º PAVTD	360x160	1	1	1	1	1	1	1	1	1	1	0	0	0	0	0	9
J04	JANELAS 2 FOLHAS BASCULAS PINTURA ANODIZADA PRETA E VIDRO FUME - ENVIAR PARA PROJETO BM	ANDAR TIPO ATÉ 4º AD 12º PAVTD	252x60/160	2	2	2	2	2	2	2	2	2	2	0	0	0	0	0	18
J05	JANELAS 2 FOLHAS BASCULAS PINTURA ANODIZADA PRETA E VIDRO FUME - ENVIAR PARA PROJETO BM	4º AD 12º PAVTD	120x60/160	1	1	1	1	1	1	1	1	1	1	0	0	0	0	0	9
J06	JANELA EM ALUMÍNIO PRETO BASCULA	ANDAR TIPO ATÉ 1º AD 12º PAVTD	60x60/160	1	1	1	1	1	1	1	1	1	1	1	1	3	2	1	17
J07	JANELAS 1 FOLHAS BASCULAS PINTURA ANODIZADA PRETA E VIDRO FUME COM PERSIANA INTEGRADA - ENVIAR PARA PROJETO BM	PORTARIA AD 4º PAVTD	80x98/VAR	0	0	0	0	0	0	0	0	0	0	0	15	15	12	0	57
J08	JANELA EM ALUMÍNIO PRETO BASCULA	PORTARIA AD 4º PAVTD	80x98/VAR	0	0	0	0	0	0	0	0	0	0	0	6	6	10	8	30
J09	JANELAS 87 FOLHAS BASCULAS PINTURA ANODIZADA VIDRO FUME - ENVIAR PARA PROJETO BM	1º PAVTD	2915x368/120	0	0	0	0	0	0	0	0	0	0	0	0	0	0	1	1
J10	JANELAS 1 FOLHAS BASCULAS PINTURA ANODIZADA PRETA E VIDRO FUME - ENVIAR PARA PROJETO BM	3º AD 12º PAVTD	2915x80/120	-	-	-	-	-	-	-	-	-	-	-	-	-	-	-	1

CLIENTE: EMC EMPREENDIMENTOS - P13 PARACATU

CONTEÚDO: PLANTA GARAGEM

ARQUIVO: PROJETO_PARACATU04_P13_REV05.DWG

OBSERVAÇÕES:CONFERIR MEDIDAS NO LOCAL.
QUALQUER INFORMAÇÃO QUE NÃO CONSTAR NO PROJETO DEVE SER CONSULTADA.

ARQUITETAS RESPONSÁVEIS:
ANA CAROLINE VIEIRA - CAU Nº: A243539-D

AMBIENTE
GARAGEM


REVISÃO
05




CONTEÚDO
PLANTA GARAGEM

DATA
19/11/2024

FOLHA
01/12

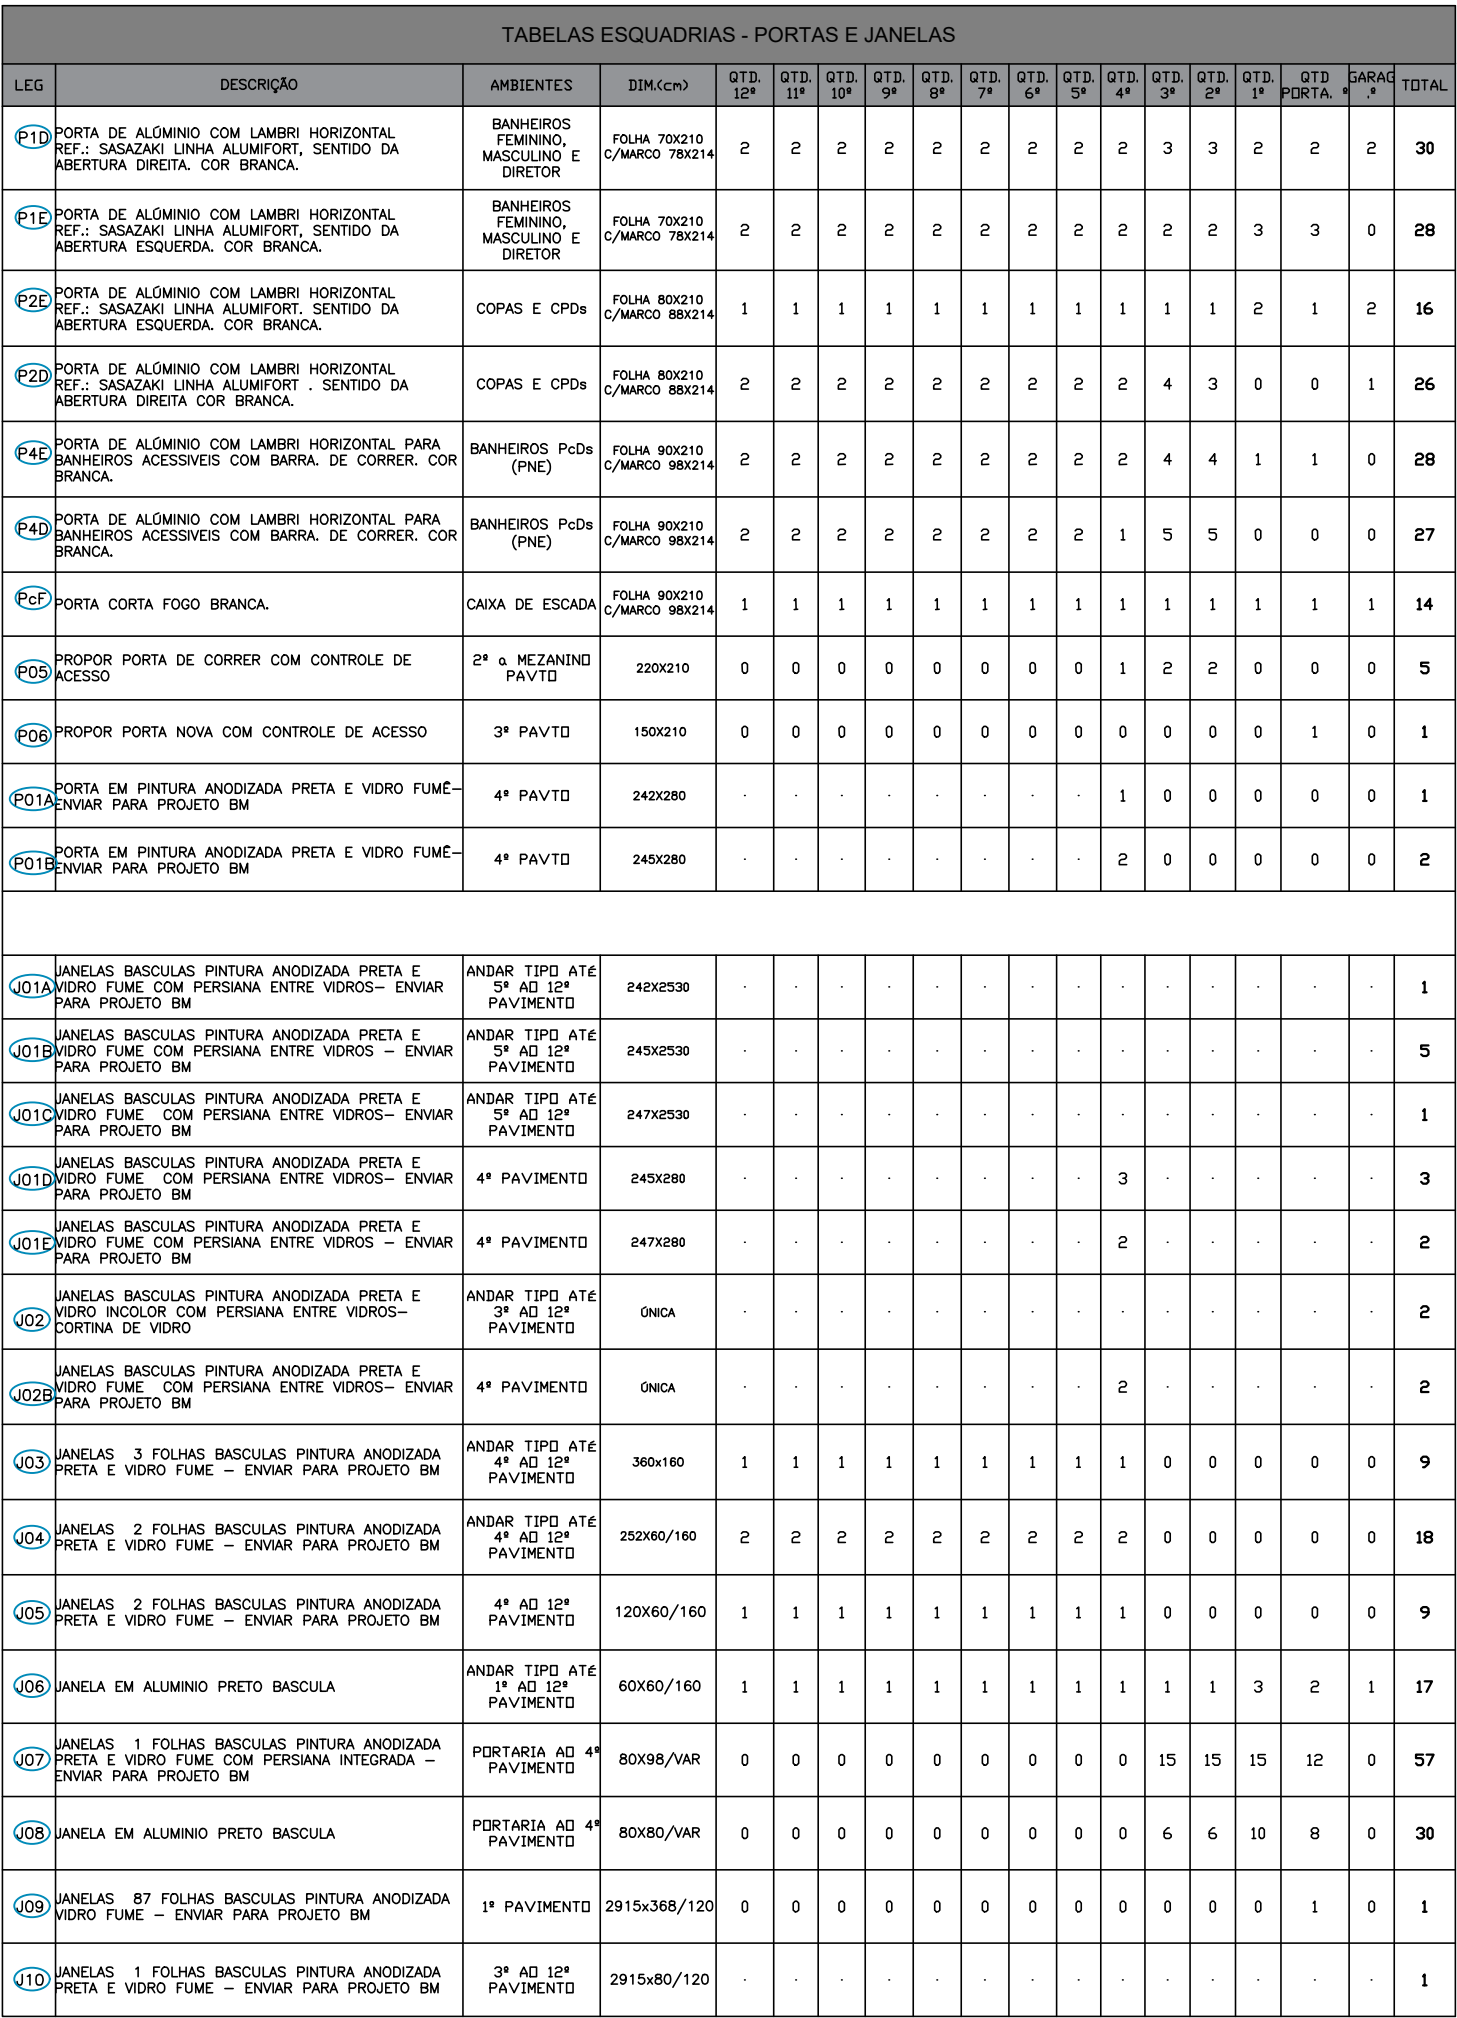NOTA: TODOS OS REVESTIMENTOS DE ACABAMENTO SUGERIDOS PELAS ARQUITETAS DEVEM SER VERIFICADOS JUNTO AO FABRICANTE E ENGENHEIRO TÉCNICO SE ESTÃO SENDO UTILIZADOS DE ACORDO COM AS NORMAS TÉCNICAS E ESPECIFICAÇÃO PARA FIM DETALHADO.
TODOS OS PISOS PRISOS DEVEM SER IMPERMEABILIZADOS NA PARTE POSTERIOR.




 A CONSTRUIR
 EXISTENTE A DEMOLIR
 PAREDE COM TRATAMENTO ACÚSTICO
 PAREDE COM TRATAMENTO ACÚSTICO REFORÇADO

NOTA: TODOS OS REVESTIMENTOS DE ACABAMENTO SUGERIDOS PELAS ARQUITETAS DEVEM SER VERIFICADOS JUNTO AO FABRICANTE E ENGENHEIRO TÉCNICO SE ESTÃO SENDO UTILIZADOS DE ACORDO COM AS NORMAS TÉCNICAS E ESPECIFICAÇÃO PARA FIM DETALHADO.

TODOS OS PISOS FRIOS DEVERÃO SER IMPERMEABILIZADOS NA PARTE POSTERIOR

02/12

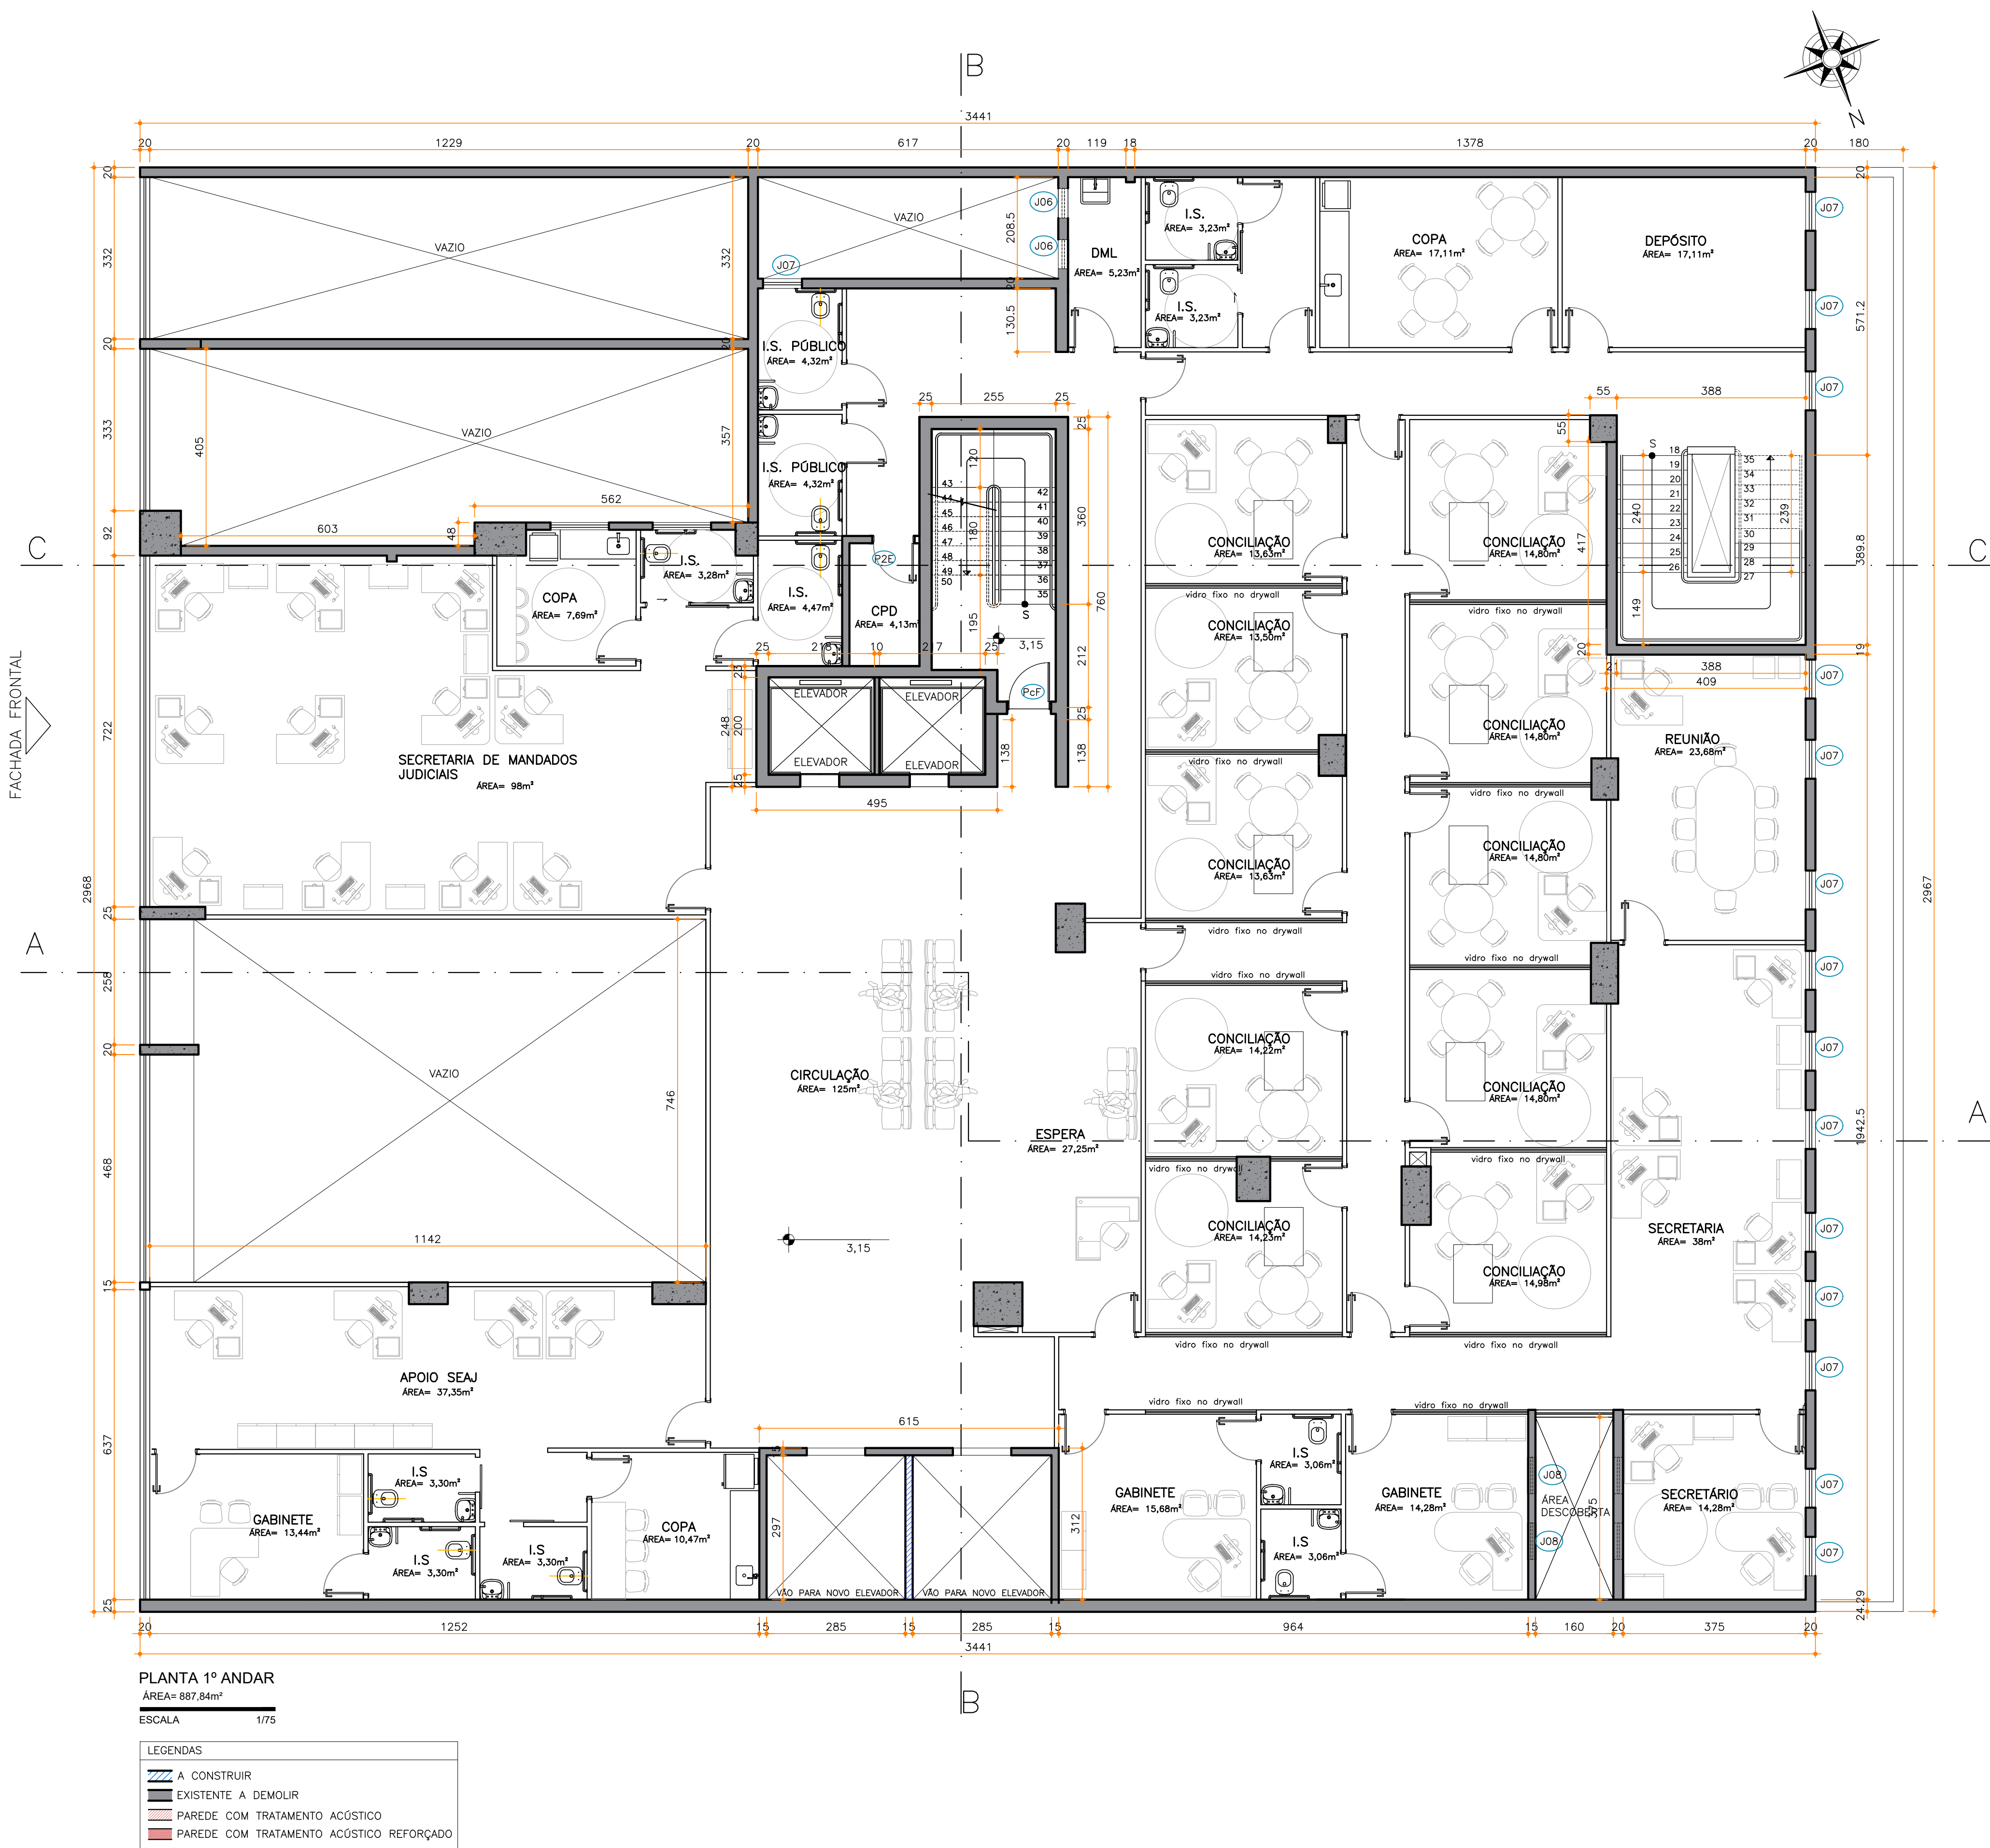

PLANTA 1º ANDAR
ÁREA= 887,84m²
ESCALA 1/75

LEGENDAS	
	A CONSTRUIR
	EXISTENTE A DEMOLIR
	PAREDE COM TRATAMENTO ACÚSTICO
	PAREDE COM TRATAMENTO ACÚSTICO REFORÇADO

TABELAS ESQUADRIAS - PORTAS E JANELAS																	
LEG	DESCRIÇÃO	AMBIENTES	DIAM.(cm)	QTD. 18"	QTD. 19"	QTD. 20"	QTD. 21"	QTD. 22"	QTD. 23"	QTD. 24"	QTD. 25"	QTD. 26"	QTD. 27"	QTD. 28"	QTD. 29"	TOTAL	
R19	PORTA DE ALUMÍNIO COM LAMBI HORIZONTAL REF.: SAGAZAH LINHA ALUMPORT. SENTIDO DA ABERTURA DIRETA. COR BRANCA.	BANHEIROS FEMININO, MASCULINO E DIRETOR	FOLHA 780213 C/MARCO 780214	2	2	2	2	2	2	2	2	3	3	2	2	30	
R1E	PORTA DE ALUMÍNIO COM LAMBI HORIZONTAL REF.: SAGAZAH LINHA ALUMPORT. SENTIDO DA ABERTURA ESQUERDA. COR BRANCA.	BANHEIROS FEMININO, MASCULINO E DIRETOR	FOLHA 780210 C/MARCO 780214	2	2	2	2	2	2	2	2	2	2	3	3	28	
R2E	PORTA DE ALUMÍNIO COM LAMBI HORIZONTAL REF.: SAGAZAH LINHA ALUMPORT. SENTIDO DA ABERTURA ESQUERDA. COR BRANCA.	COPAS E CPDs	FOLHA 800210 C/MARCO 800214	1	1	1	1	1	1	1	1	1	1	2	1	16	
R2D	PORTA DE ALUMÍNIO COM LAMBI HORIZONTAL REF.: SAGAZAH LINHA ALUMPORT. SENTIDO DA ABERTURA DIRETA COR BRANCA.	COPAS E CPDs	FOLHA 800210 C/MARCO 800214	2	2	2	2	2	2	2	2	4	3	0	0	26	
R4E	PORTA DE ALUMÍNIO COM LAMBI HORIZONTAL PARA BANHEIROS ACESSÍVEIS COM BARRA DE CORRIER. COR BRANCA.	BANHEIROS Pcds (PNE)	FOLHA 900210 C/MARCO 900214	2	2	2	2	2	2	2	2	4	4	1	1	28	
R4B	PORTA DE ALUMÍNIO COM LAMBI HORIZONTAL PARA BANHEIROS ACESSÍVEIS COM BARRA DE CORRIER. COR BRANCA.	BANHEIROS Pcds (PNE)	FOLHA 900210 C/MARCO 900214	2	2	2	2	2	2	2	2	1	5	5	0	27	
R2F	PORTA CORTA FOGO BRANCA.	CAIXA DE ESCADA	FOLHA 900210 C/MARCO 900214	1	1	1	1	1	1	1	1	1	1	1	1	14	
R25	PROPOR PORTA DE CORRIER COM CONTROLE DE ACESSO	2º e MEZANINO PAVTD	220x210	0	0	0	0	0	0	0	0	1	2	2	0	5	
R26	PROPOR PORTA NOVA COM CONTROLE DE ACESSO	3º PAVTD	150x210	0	0	0	0	0	0	0	0	0	0	0	1	1	
R27A	PORTA EM PINTURA ANOZADA PRETA E VIDRO FUME- ENVIAR PARA PROJETO BM	4º PAVTD	240x280	-	-	-	-	-	-	-	-	-	1	0	0	1	
R27B	PORTA EM PINTURA ANOZADA PRETA E VIDRO FUME- ENVIAR PARA PROJETO BM	4º PAVTD	240x280	-	-	-	-	-	-	-	-	-	2	0	0	2	
Q11A	JANELAS BASCULAS PINTURA ANOZADA PRETA E VIDRO FUME COM PERSIANA ENTRE VIDROS- ENVIAR PARA PROJETO BM	ANDAR TIPO ATE 5º AD 12º PAVTD	240x2530	-	-	-	-	-	-	-	-	-	-	-	-	1	
Q11B	JANELAS BASCULAS PINTURA ANOZADA PRETA E VIDRO FUME COM PERSIANA ENTRE VIDROS- ENVIAR PARA PROJETO BM	ANDAR TIPO ATE 5º AD 12º PAVTD	240x2530	-	-	-	-	-	-	-	-	-	-	-	-	5	
Q11C	JANELAS BASCULAS PINTURA ANOZADA PRETA E VIDRO FUME COM PERSIANA ENTRE VIDROS- ENVIAR PARA PROJETO BM	ANDAR TIPO ATE 5º AD 12º PAVTD	240x2530	-	-	-	-	-	-	-	-	-	-	-	-	1	
Q11D	JANELAS BASCULAS PINTURA ANOZADA PRETA E VIDRO FUME COM PERSIANA ENTRE VIDROS- ENVIAR PARA PROJETO BM	4º PAVTD	240x280	-	-	-	-	-	-	-	-	-	3	-	-	3	
Q11E	JANELAS BASCULAS PINTURA ANOZADA PRETA E VIDRO FUME COM PERSIANA ENTRE VIDROS- ENVIAR PARA PROJETO BM	4º PAVTD	240x280	-	-	-	-	-	-	-	-	-	2	-	-	2	
Q12	JANELAS BASCULAS PINTURA ANOZADA PRETA E VIDRO INCOLOR COM PERSIANA ENTRE VIDROS- PORTINA DE VIDRO	ANDAR TIPO ATE 3º AD 12º PAVTD	606x	-	-	-	-	-	-	-	-	-	-	-	-	2	
Q12B	JANELAS BASCULAS PINTURA ANOZADA PRETA E VIDRO FUME COM PERSIANA ENTRE VIDROS- ENVIAR PARA PROJETO BM	4º PAVTD	606x	-	-	-	-	-	-	-	-	-	2	-	-	2	
Q13	JANELAS 3 FOLHAS BASCULAS PINTURA ANOZADA PRETA E VIDRO FUME - ENVIAR PARA PROJETO BM	ANDAR TIPO ATE 4º AD 12º PAVTD	360x160	1	1	1	1	1	1	1	1	1	0	0	0	9	
Q14	JANELAS 2 FOLHAS BASCULAS PINTURA ANOZADA PRETA E VIDRO FUME - ENVIAR PARA PROJETO BM	ANDAR TIPO ATE 4º AD 12º PAVTD	2520x60/160	2	2	2	2	2	2	2	2	2	0	0	0	18	
Q15	JANELAS 2 FOLHAS BASCULAS PINTURA ANOZADA PRETA E VIDRO FUME - ENVIAR PARA PROJETO BM	4º AD 12º PAVTD	120x60/160	1	1	1	1	1	1	1	1	1	0	0	0	9	
Q16	JANELA EM ALUMÍNIO PRETO BASCULA	ANDAR TIPO ATE 1º AD 12º PAVTD	60x65/160	1	1	1	1	1	1	1	1	1	1	3	3	17	
Q17	JANELAS 1 FOLHAS BASCULAS PINTURA ANOZADA PRETA E VIDRO FUME COM PERSIANA INTEGRADA - ENVIAR PARA PROJETO BM	PORTARIA AD 4º PAVTD	80x98/VAR	0	0	0	0	0	0	0	0	0	15	15	12	0	57
Q18	JANELA EM ALUMÍNIO PRETO BASCULA	PORTARIA AD 4º PAVTD	80x80/VAR	0	0	0	0	0	0	0	0	0	6	6	10	8	30
Q19	JANELAS 87 FOLHAS BASCULAS PINTURA ANOZADA VIDRO FUME - ENVIAR PARA PROJETO BM	1º PAVTD	2915x368/120	0	0	0	0	0	0	0	0	0	0	0	1	1	
Q110	JANELAS 1 FOLHAS BASCULAS PINTURA ANOZADA PRETA E VIDRO FUME - ENVIAR PARA PROJETO BM	3º AD 12º PAVTD	2915x80/120	-	-	-	-	-	-	-	-	-	-	-	-	1	

CLIENTE: EMC EMPREENDIMENTOS - P13 PARACATU

CONTEÚDO: PLANTA 1º ANDAR

ARQUIVO: PROJETO_PARACATU04_P13_REV05.DWG

OBSERVAÇÕES: CONFERIR MEDIDAS NO LOCAL. QUALQUER INFORMAÇÃO QUE NÃO CONSTAR NO PROJETO DEVE SER CONSULTADA.

ARQUITETAS RESPONSÁVEIS:
ANA CAROLINE VIEIRA - CAU Nº: A243539-0

AMBIENTE
PLANTA 1º ANDAR

REVISÃO
05

CONTEÚDO
PLANTA 1º ANDAR


DATA

19/11/2024


FOLHA

03/12

NOTA: TODOS OS REVESTIMENTOS DE ACABAMENTO SUGERIDOS PELAS ARQUITETAS DEVEM SER VERIFICADOS JUNTO AO FABRICANTE E ENGENHEIRO TÉCNICO SE ESTÃO SENDO UTILIZADOS DE ACORDO COM AS NORMAS TÉCNICAS E ESPECIFICAÇÃO PARA FIM DETALHADO. TODOS OS PISOS FRIOS DEVEM SER IMPERMEABILIZADOS NA PARTE POSTERIOR.

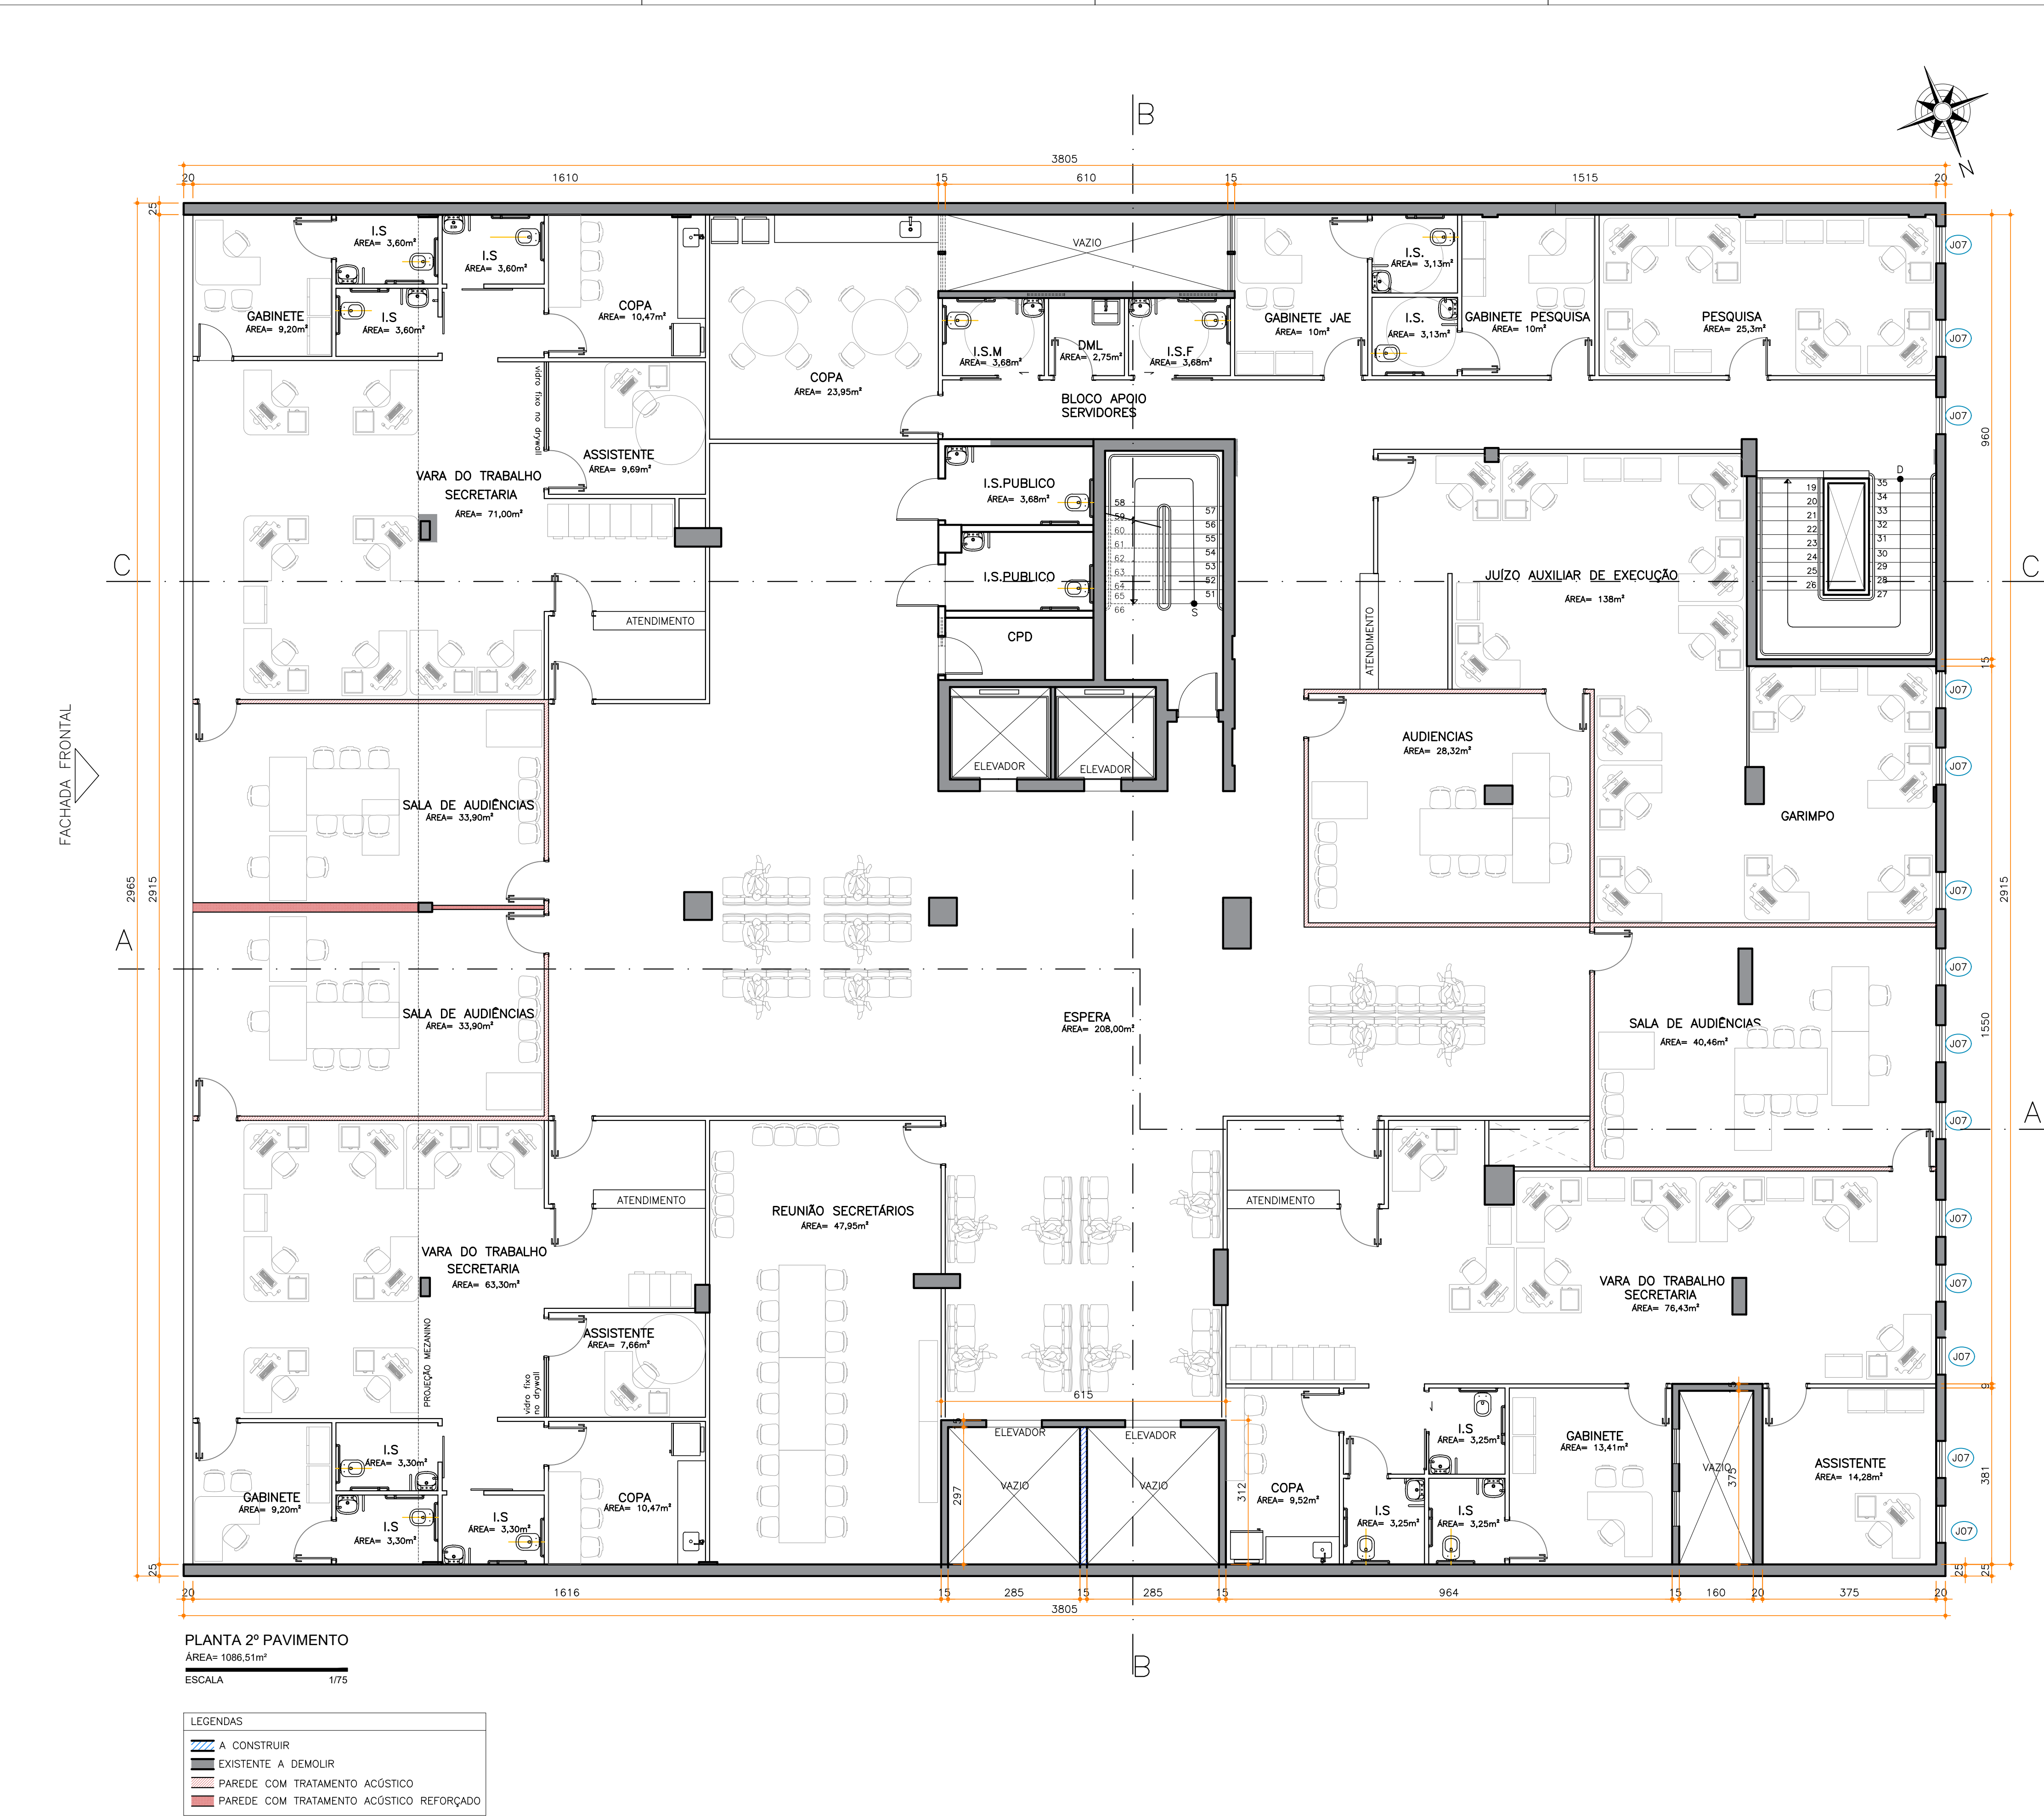


TABELAS ESQUADRIAS - PORTAS E JANELAS																
LEG	DESCRIÇÃO	AMBIENTES	DIAM.(cm)	QTD. 12"	QTD. 14"	QTD. 16"	QTD. 18"	QTD. 20"	QTD. 22"	QTD. 24"	QTD. 26"	QTD. 28"	QTD. 30"	QTD. 32"	QTD. 34"	TOTAL
R19	PORTA DE ALUMINIO COM LAMBEI HORIZONTAL REF.: SAGAZANI LINHA ALUMPORT. SENTIDO DA ABERTURA DIRETA. COR BRANCA.	BANHEIROS FEMININO, MASCULINO E DIRETOR	FOLHA 78X214 C/MARCO 98X214	2	2	2	2	2	2	2	2	3	3	2	2	30
R16	PORTA DE ALUMINIO COM LAMBEI HORIZONTAL REF.: SAGAZANI LINHA ALUMPORT. SENTIDO DA ABERTURA ESQUERDA. COR BRANCA.	BANHEIROS FEMININO, MASCULINO E DIRETOR	FOLHA 78X214 C/MARCO 98X214	2	2	2	2	2	2	2	2	2	2	3	3	28
R25	PORTA DE ALUMINIO COM LAMBEI HORIZONTAL REF.: SAGAZANI LINHA ALUMPORT. SENTIDO DA ABERTURA ESQUERDA. COR BRANCA.	COPAS E CPDs	FOLHA 80X210 C/MARCO 98X214	1	1	1	1	1	1	1	1	1	1	2	1	16
R20	PORTA DE ALUMINIO COM LAMBEI HORIZONTAL REF.: SAGAZANI LINHA ALUMPORT. SENTIDO DA ABERTURA DIRETA COR BRANCA.	COPAS E CPDs	FOLHA 80X210 C/MARCO 98X214	2	2	2	2	2	2	2	2	4	3	0	0	26
R14	PORTA DE ALUMINIO COM LAMBEI HORIZONTAL PARA BANHEIROS ACESSIVEIS COM BARRA DE CORRIER. COR BRANCA.	BANHEIROS PodA (PNE)	FOLHA 80X210 C/MARCO 98X214	2	2	2	2	2	2	2	2	4	4	1	1	28
R18	PORTA DE ALUMINIO COM LAMBEI HORIZONTAL PARA BANHEIROS ACESSIVEIS COM BARRA DE CORRIER. COR BRANCA.	BANHEIROS PodA (PNE)	FOLHA 80X210 C/MARCO 98X214	2	2	2	2	2	2	2	2	1	5	5	0	27
R27	PORTA PORTA FOGO BRANCA.	CAIXA DE ESCADA	FOLHA 80X210 C/MARCO 98X214	1	1	1	1	1	1	1	1	1	1	1	1	14
R29	PROPOR PORTA DE CORRIER COM CONTROLE DE ACESSO	2º e MEZANINO PAVT	220X210	0	0	0	0	0	0	0	0	1	2	2	0	5
R28	PROPOR PORTA NOVA COM CONTROLE DE ACESSO	3º PAVT	150X210	0	0	0	0	0	0	0	0	0	0	0	1	1
R21	PORTA EM PINTURA ANODIZADA PRETA E VIDRO FUME - ENVIAR PARA PROJETO BM	4º PAVT	24X280	-	-	-	-	-	-	-	-	-	-	1	0	1
R01	PORTA EM PINTURA ANODIZADA PRETA E VIDRO FUME - ENVIAR PARA PROJETO BM	4º PAVT	24X280	-	-	-	-	-	-	-	-	-	-	2	0	2
Q01A	JANELAS BASCULAS PINTURA ANODIZADA PRETA E VIDRO FUME COM PERSIANA ENTRE VIDROS - ENVIAR PARA PROJETO BM	ANDAR TIPO ATE 3º AD 12º PAVIMENTO	24X28X30	-	-	-	-	-	-	-	-	-	-	-	-	1
Q01B	JANELAS BASCULAS PINTURA ANODIZADA PRETA E VIDRO FUME COM PERSIANA ENTRE VIDROS - ENVIAR PARA PROJETO BM	ANDAR TIPO ATE 3º AD 12º PAVIMENTO	24X28X30	-	-	-	-	-	-	-	-	-	-	-	-	5
Q01C	JANELAS BASCULAS PINTURA ANODIZADA PRETA E VIDRO FUME COM PERSIANA ENTRE VIDROS - ENVIAR PARA PROJETO BM	ANDAR TIPO ATE 3º AD 12º PAVIMENTO	24X28X30	-	-	-	-	-	-	-	-	-	-	-	-	1
Q01D	JANELAS BASCULAS PINTURA ANODIZADA PRETA E VIDRO FUME COM PERSIANA ENTRE VIDROS - ENVIAR PARA PROJETO BM	4º PAVIMENTO	24X28X30	-	-	-	-	-	-	-	-	-	-	3	-	3
Q01E	JANELAS BASCULAS PINTURA ANODIZADA PRETA E VIDRO FUME COM PERSIANA ENTRE VIDROS - ENVIAR PARA PROJETO BM	4º PAVIMENTO	24X28X30	-	-	-	-	-	-	-	-	-	-	2	-	2
Q02	JANELAS BASCULAS PINTURA ANODIZADA PRETA E VIDRO INCOLOR COM PERSIANA ENTRE VIDROS - PORTINA DE VIDRO	ANDAR TIPO ATE 3º AD 12º PAVIMENTO	06X4	-	-	-	-	-	-	-	-	-	-	-	-	2
Q02B	JANELAS BASCULAS PINTURA ANODIZADA PRETA E VIDRO FUME - ENVIAR PARA PROJETO BM	4º PAVIMENTO	06X4	-	-	-	-	-	-	-	-	-	-	2	-	2
Q03	JANELAS 3 FOLHAS BASCULAS PINTURA ANODIZADA PRETA E VIDRO FUME - ENVIAR PARA PROJETO BM	ANDAR TIPO ATE 4º AD 12º PAVIMENTO	360X160	1	1	1	1	1	1	1	1	1	1	0	0	9
Q04	JANELAS 2 FOLHAS BASCULAS PINTURA ANODIZADA PRETA E VIDRO FUME - ENVIAR PARA PROJETO BM	ANDAR TIPO ATE 4º AD 12º PAVIMENTO	252X60/160	2	2	2	2	2	2	2	2	2	2	0	0	18
Q05	JANELAS 2 FOLHAS BASCULAS PINTURA ANODIZADA PRETA E VIDRO FUME - ENVIAR PARA PROJETO BM	4º AD 12º PAVIMENTO	120X60/160	1	1	1	1	1	1	1	1	1	1	0	0	9
Q06	JANELA EM ALUMINIO PRETO BASCULA	ANDAR TIPO ATE 1º AD 12º PAVIMENTO	60X60/160	1	1	1	1	1	1	1	1	1	1	1	3	17
Q07	JANELAS 1 FOLHAS BASCULAS PINTURA ANODIZADA PRETA E VIDRO FUME COM PERSIANA INTEGRADA - ENVIAR PARA PROJETO BM	PORTARIA AD 4º PAVIMENTO	80X98/VAR	0	0	0	0	0	0	0	0	0	0	15	15	30
Q08	JANELA EM ALUMINIO PRETO BASCULA	PORTARIA AD 4º PAVIMENTO	80X80/VAR	0	0	0	0	0	0	0	0	0	0	6	6	12
Q09	JANELAS 87 FOLHAS BASCULAS PINTURA ANODIZADA VIDRO FUME - ENVIAR PARA PROJETO BM	1º PAVIMENTO	2915X368/120	0	0	0	0	0	0	0	0	0	0	0	1	1
Q10	JANELAS 1 FOLHAS BASCULAS PINTURA ANODIZADA PRETA E VIDRO FUME - ENVIAR PARA PROJETO BM	3º AD 12º PAVIMENTO	2915X80/120	-	-	-	-	-	-	-	-	-	-	-	-	1

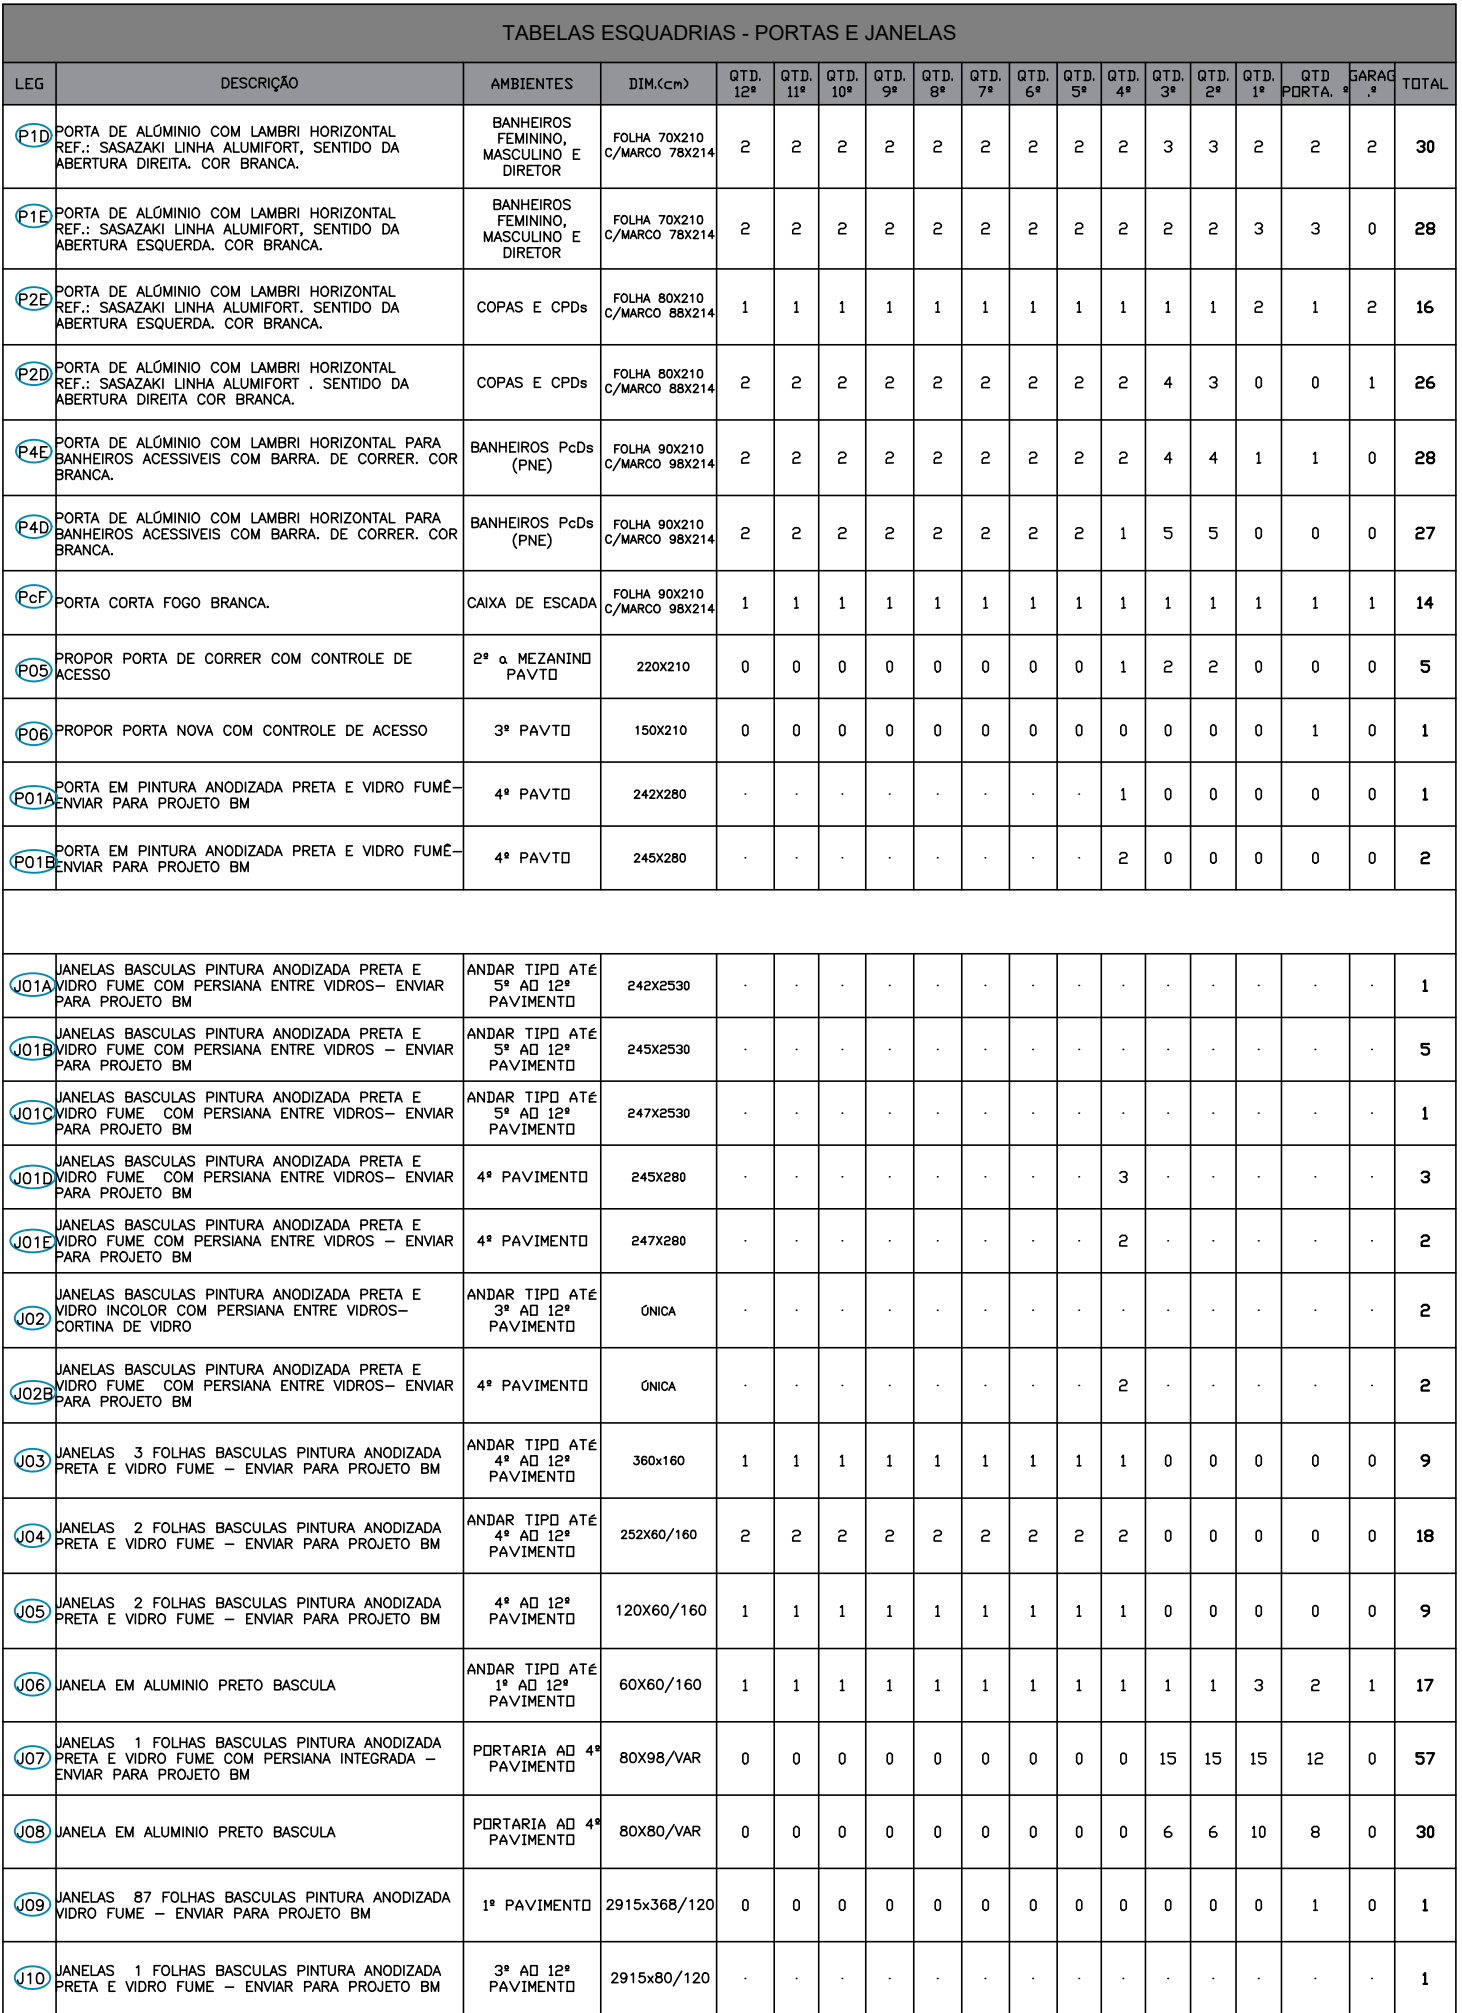




TABELAS ESQUADRIAS, PORTAS E JANELAS																			
LEG.	DESCRIÇÃO	AMBIENTES	IDM(CnD)	QTD. 10"	QTD. 11"	QTD. 12"	QTD. 16"	QTD. 74"	QTD. 84"	QTD. 94"	QTD. 44"	QTD. 24"	QTD. 12"	QTD. 12" PORTA A	SARAF. A	TOTAL			
E1P	PORTA DE ALUMINIO COM LAMBRI HORIZONTAL REF.: SASAZAO LINHA ALUMOFORT; SENTIDO DA ABERTURA DIREITA, COR BRANCA.	BANHEIROS FEMININO MASQUILINO E SUITES	FOLHA 70x210 C/MARCO 78x214	2	2	2	2	2	2	2	2	3	3	2	2	30			
E1P	PORTA DE ALUMINIO COM LAMBRI HORIZONTAL REF.: SASAZAO LINHA ALUMOFORT; SENTIDO DA ABERTURA ESQUERDA, COR BRANCA.	BANHEIROS FEMININO MASQUILINO E DORMITÓRIO	FOLHA 70x210 C/MARCO 78x214	2	2	2	2	2	2	2	2	2	2	3	3	0	28		
E2P	PORTA DE ALUMINIO COM LAMBRI HORIZONTAL REF.: SASAZAO LINHA ALUMOFORT; SENTIDO DA ABERTURA ESQUERDA, COR BRANCA.	COPAS E CPDs	FOLHA 80x210 C/MARCO 88x214	1	1	1	1	1	1	1	1	1	1	2	1	2	16		
E2P	PORTA DE ALUMINIO COM LAMBRI HORIZONTAL REF.: SASAZAO LINHA ALUMOFORT; SENTIDO DA ABERTURA ESQUERDA, COR BRANCA.	COPAS E CPDs	FOLHA 80x210 C/MARCO 88x214	2	2	2	2	2	2	2	2	2	4	3	0	0	1	26	
E4P	PORTA DE ALUMINIO COM LAMBRI HORIZONTAL PARA BANHEIROS ACESSES COM BARRA DE CORRER, COR BRANCA.	BANHEIROS Pcds (PNE)	FOLHA 90x210 C/MARCO 98x214	2	2	2	2	2	2	2	2	2	4	4	1	1	0	28	
E4P	PORTA DE ALUMINIO COM LAMBRI HORIZONTAL PARA BANHEIROS ACESSES COM BARRA DE CORRER, COR BRANCA.	BANHEIROS Pcds (PNE)	FOLHA 90x210 C/MARCO 98x214	2	2	2	2	2	2	2	1	5	5	0	0	0	27		
E4P	PORTA CORTA FOFO BRANCA.	CAIXA DE ESCADA	FOLHA 90x210 C/MARCO 98x214	1	1	1	1	1	1	1	1	1	1	1	1	1	1	14	
E06P	PROPOR PORTA DE CORRER COM CONTROLE DE ACESSO	2ª e 4ª MEZANINA PAVTO	220x210	0	0	0	0	0	0	0	0	0	1	2	2	0	0	5	
E06P	PROPOR PORTA NOVA COM CONTROLE DE ACESSO	3ª PAVTO	150x210	0	0	0	0	0	0	0	0	0	0	0	0	1	0	1	
E01A	PORTA EM PINTURA ANODIZADA PRETA E VIDRO FUME- ENVIAR PARA PROJETO BM	4ª PAVTO	24x2x80	-	-	-	-	-	-	-	-	-	-	1	0	0	0	1	
E01B	PORTA EM PINTURA ANODIZADA PRETA E VIDRO FUME- ENVIAR PARA PROJETO BM	4ª PAVTO	24x2x80	-	-	-	-	-	-	-	-	-	-	2	0	0	0	2	
E01A	JANELAS BASCULAS PINTURA ANODIZADA PRETA E VIDRO FUME - ENVIAR PARA PROJETO BM	ANDAR TIPO ATÉ 3ª AD 12º PAVIMENTO	24x2x530	-	-	-	-	-	-	-	-	-	-	-	-	-	-	1	
E01B	JANELAS BASCULAS PINTURA ANODIZADA PRETA E VIDRO FUME - ENVIAR PARA PROJETO BM	ANDAR TIPO ATÉ 3ª AD 12º PAVIMENTO	24x2x530	-	-	-	-	-	-	-	-	-	-	-	-	-	-	5	
E01C	JANELAS BASCULAS PINTURA ANODIZADA PRETA E VIDRO FUME - ENVIAR PARA PROJETO BM	ANDAR TIPO ATÉ 3ª AD 12º PAVIMENTO	24x2x530	-	-	-	-	-	-	-	-	-	-	-	-	-	-	1	
E01D	JANELAS BASCULAS PINTURA ANODIZADA PRETA E VIDRO FUME - ENVIAR PARA PROJETO BM	4ª PAVIMENTO	24x2x80	-	-	-	-	-	-	-	-	-	-	3	-	-	-	3	
E01E	JANELAS BASCULAS PINTURA ANODIZADA PRETA E VIDRO FUME - ENVIAR PARA PROJETO BM	4ª PAVIMENTO	24x2x80	-	-	-	-	-	-	-	-	-	-	2	-	-	-	2	
E02	JANELAS BASCULAS PINTURA ANODIZADA PRETA E VIDRO ACOLCHO COM PERSIANA ENTRE VIDROS- CORTINA DE VIDRO	ANDAR TIPO ATÉ 3ª AD 12º PAVIMENTO	GNCA	-	-	-	-	-	-	-	-	-	-	-	-	-	-	2	
E02B	JANELAS BASCULAS PINTURA ANODIZADA PRETA E VIDRO FUME - ENVIAR PARA PROJETO BM	4ª PAVIMENTO	GNCA	-	-	-	-	-	-	-	-	-	-	2	-	-	-	2	
E03	JANELAS 3 FOLHAS BASCULAS PINTURA ANODIZADA PRETA E VIDRO FUME - ENVIAR PARA PROJETO BM	ANDAR TIPO ATÉ 4ª AD 12º PAVIMENTO	360x160	1	1	1	1	1	1	1	1	1	1	0	0	0	0	9	
E04	JANELAS 2 FOLHAS BASCULAS PINTURA ANODIZADA PRETA E VIDRO FUME - ENVIAR PARA PROJETO BM	ANDAR TIPO ATÉ 4ª AD 12º PAVIMENTO	252x60/160	2	2	2	2	2	2	2	2	2	2	0	0	0	0	18	
E05	JANELAS 2 FOLHAS BASCULAS PINTURA ANODIZADA PRETA E VIDRO FUME - ENVIAR PARA PROJETO BM	4ª AD 12º PAVIMENTO	120x60/160	1	1	1	1	1	1	1	1	1	1	0	0	0	0	9	
E06	JANELA EM ALUMINIO PRETO BASCULA	ANDAR TIPO ATÉ 11ª AD 12º PAVIMENTO	60x60/160	1	1	1	1	1	1	1	1	1	1	1	1	3	2	1	17
E07	JANELAS 1 FOLHAS BASCULAS PINTURA ANODIZADA PRETA E VIDRO FUME - ENVIAR PARA PROJETO BM	PORTABARRA AD 4ª PAVIMENTO	80x96/VAR	0	0	0	0	0	0	0	0	0	0	15	15	12	0	57	
E08	JANELA EM ALUMINIO PRETO BASCULA	PORTABARRA AD 4ª PAVIMENTO	80x96/VAR	0	0	0	0	0	0	0	0	0	0	6	6	10	8	0	30
E09	JANELAS 87 FOLHAS BASCULAS PINTURA ANODIZADA PRETA E VIDRO FUME - ENVIAR PARA PROJETO BM	1ª PAVIMENTO	2915x368/120	0	0	0	0	0	0	0	0	0	0	0	0	0	1	0	1
E10	JANELAS 1 FOLHAS BASCULAS PINTURA ANODIZADA PRETA E VIDRO FUME - ENVIAR PARA PROJETO BM	3ª AD 12º PAVIMENTO	2915x80/120	-	-	-	-	-	-	-	-	-	-	-	-	-	-	1	1

NOTA: TODOS OS REVESTIMENTOS DE ACABAMENTO SUGERIDOS PELAS ARQUITETAS DEVEM SER VERIFICADOS JUNTO AO FABRICANTE E ENGENHEIRO TÉCNICO SE ESTÃO SENDO UTILIZADOS DE ACORDO COM AS NORMAS TÉCNICAS E ESPECIFICAÇÃO PARA FIM DETALHADO. TODOS OS PISOS FRIOS DEVERÃO SER IMPERMEABILIZADOS NA PARTE POSTERIOR.

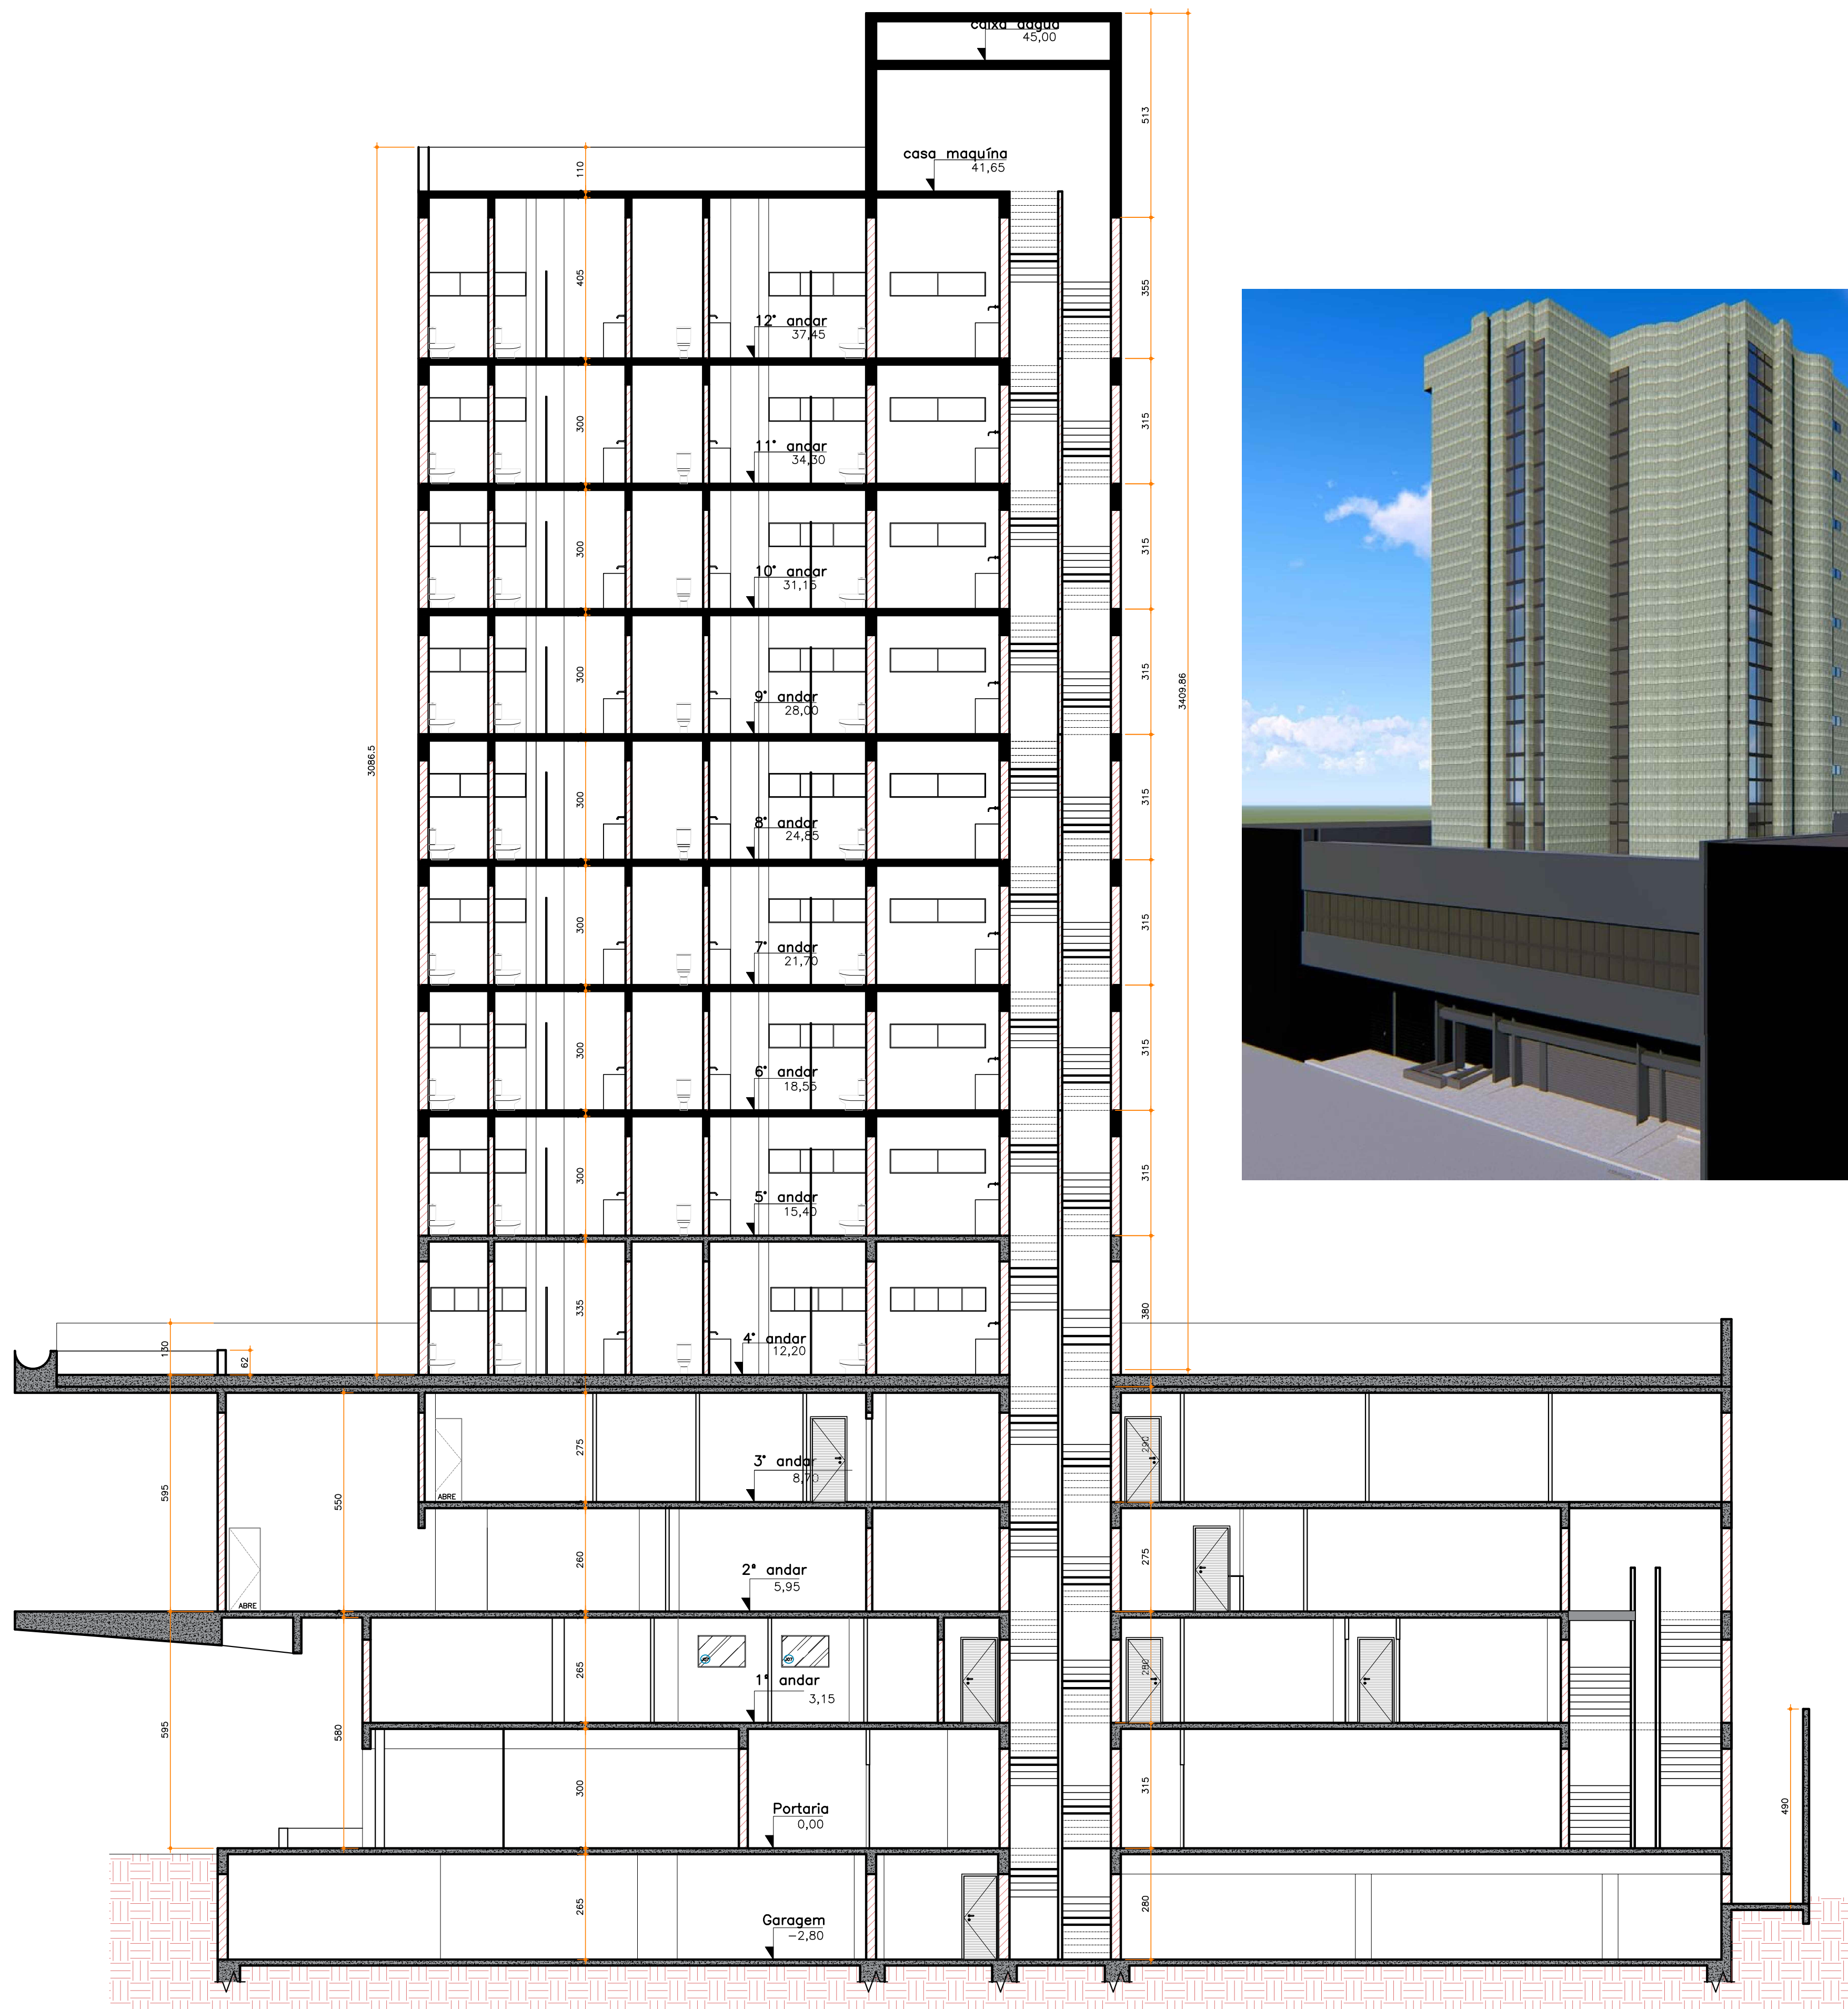

CORTE CC
PRÉDIO PARACATU
ESCALA 1/100

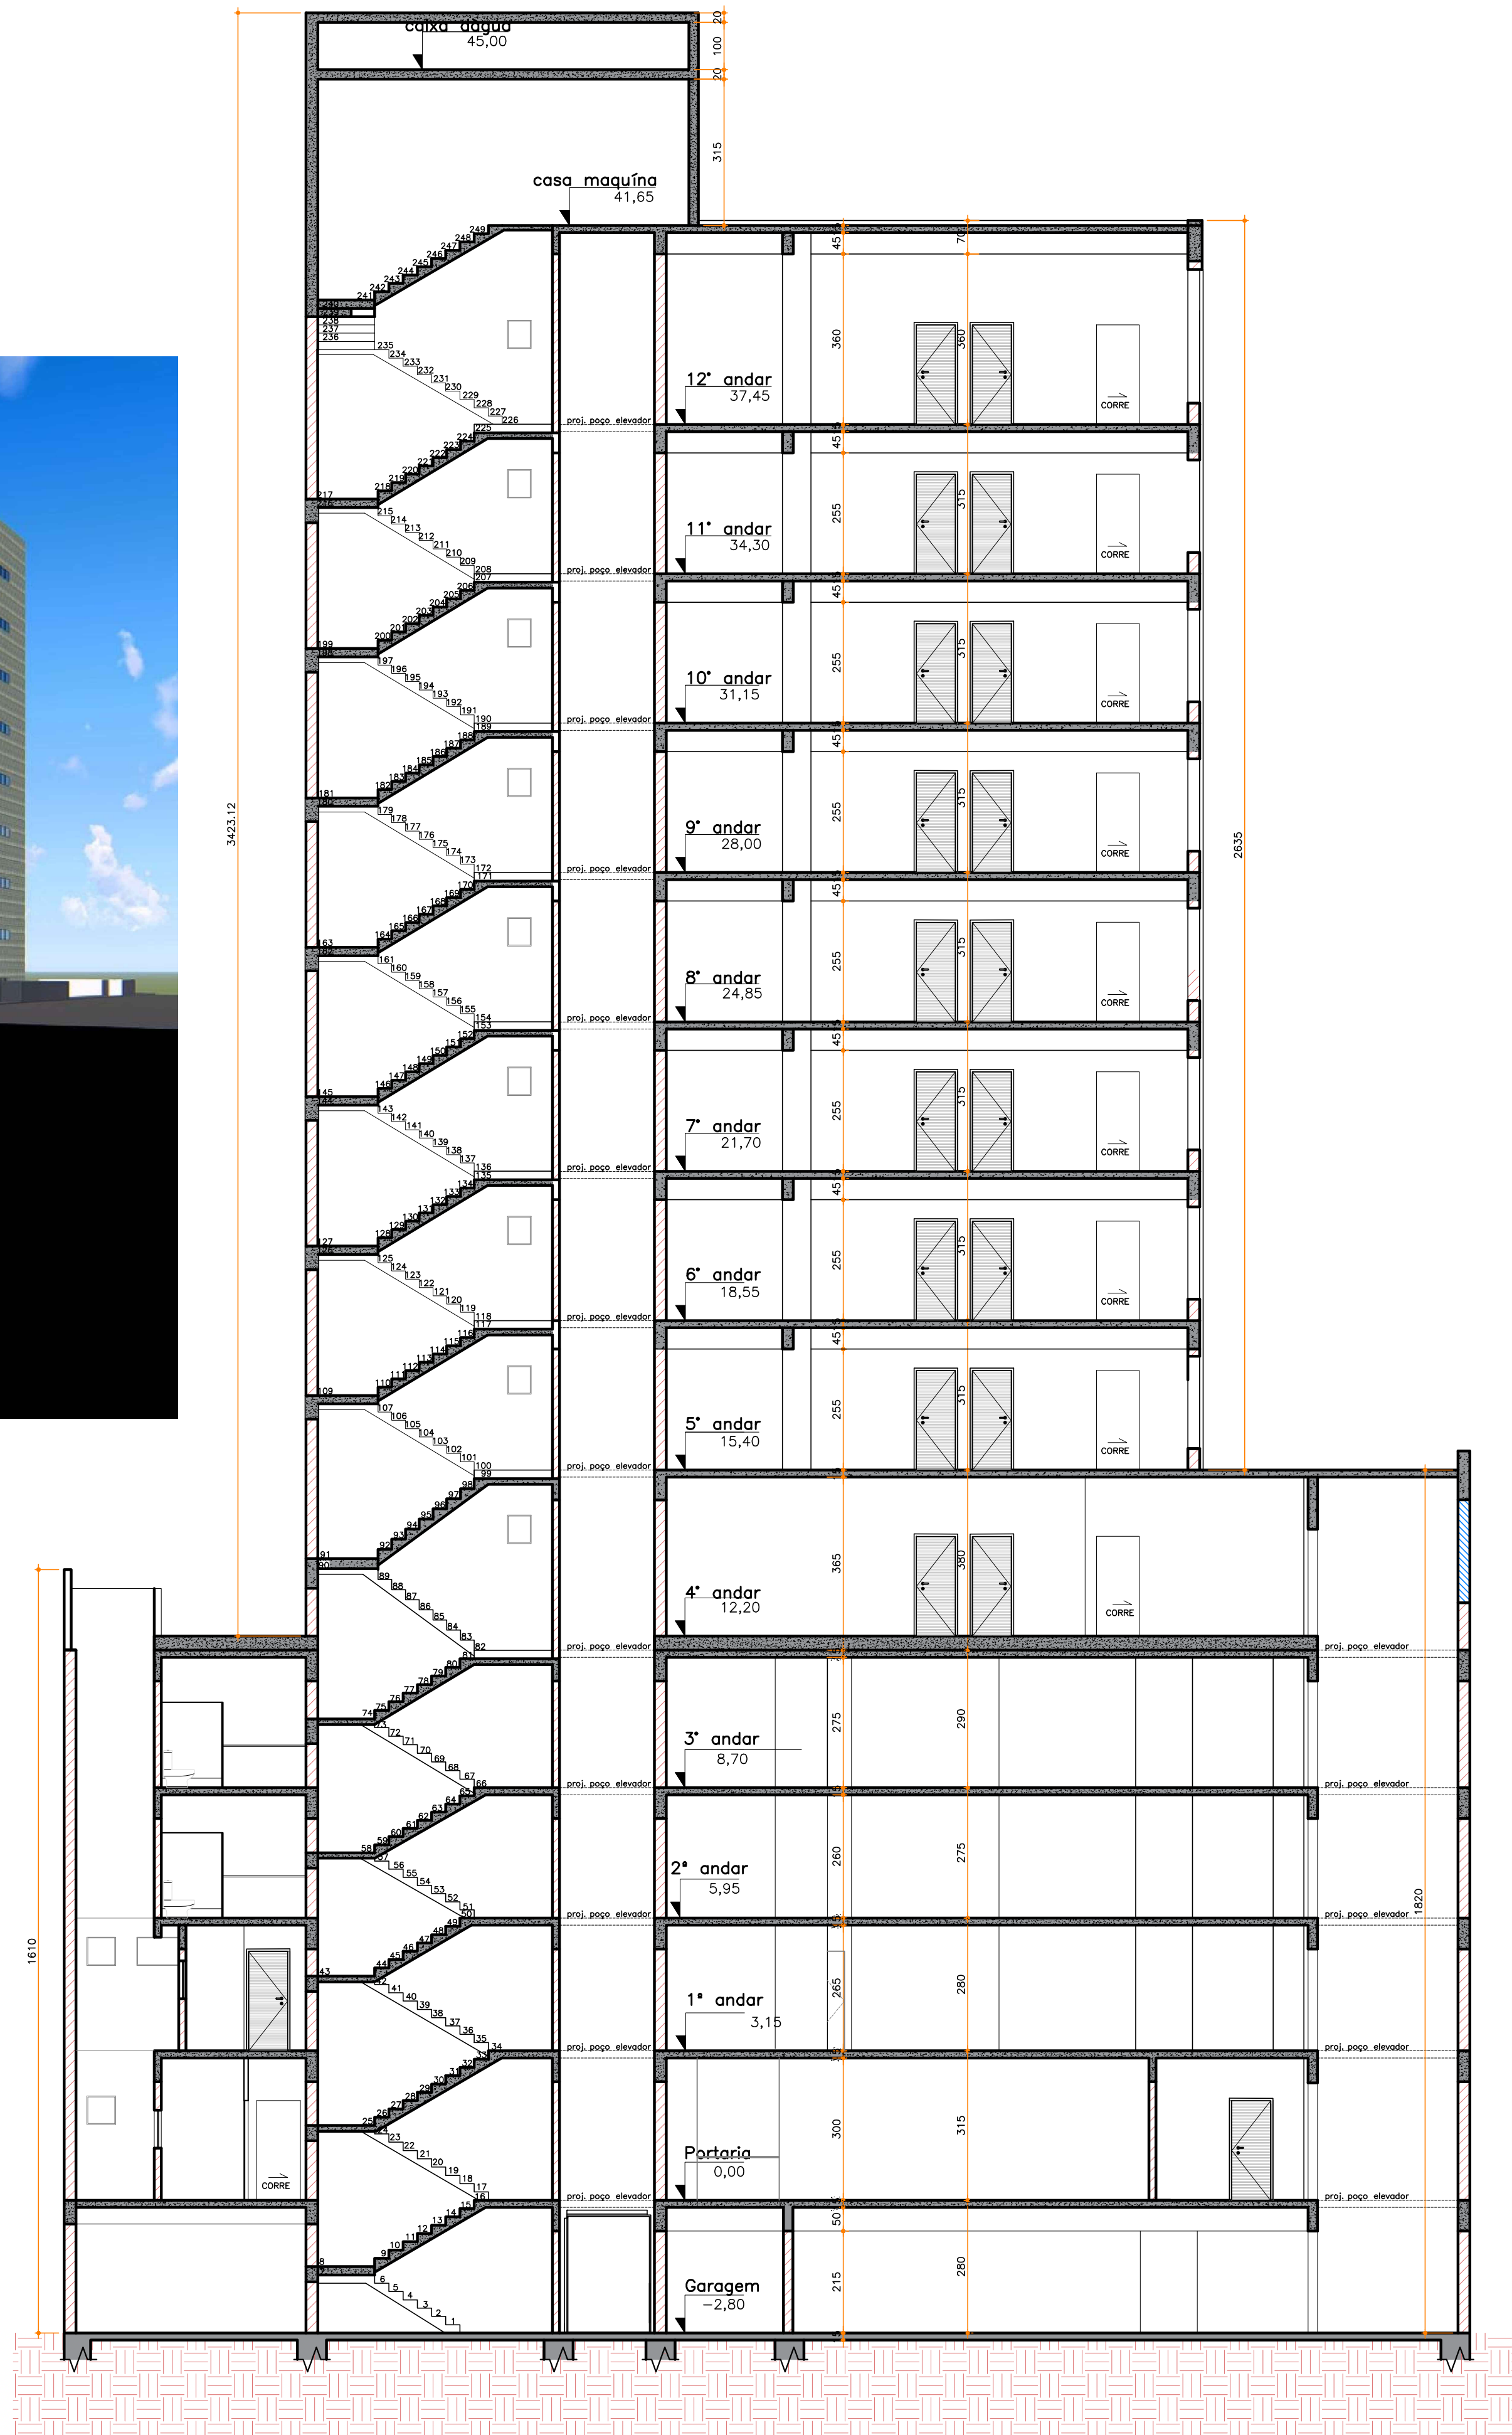

CORTE BB
PRÉDIO PARACATU
ESCALA 1/100

CLIENTE: EMC EMPREENDIMENTOS - P13 PARACATU


CONTEÚDO: CORTES CC E BB

ARQUIVO: PROJETO_PARACATU04_P13_REV05.DWG

OBSERVAÇÕES: CONFERIR MEDIDAS NO LOCAL.
QUALQUER INFORMAÇÃO QUE NÃO CONSTAR NO PROJETO DEVE SER CONSULTADA.

NOTA: TODOS OS REVESTIMENTOS DE ACABAMENTO SUGERIDOS PELAS ARQUITETAS DEVEM SER VERIFICADOS JUNTO AO FABRICANTE E ENGENHEIRO TÉCNICO SE ESTÃO SENDO UTILIZADOS DE ACORDO COM AS NORMAS TÉCNICAS E ESPECIFICAÇÃO PARA FIM DETALHADO.
TODOS OS PISOS DEVEM SER IMPERMEABILIZADOS NA PARTE POSTERIOR.

ARQUITETAS RESPONSÁVEIS: ANA CAROLINE VIEIRA - CAU Nº: A243539-D	AMBIENTE PRÉDIO 13	REVISÃO 05
CONTEÚDO CORTES CC E BB	DATA 19/11/2024	FOLHA 07/12

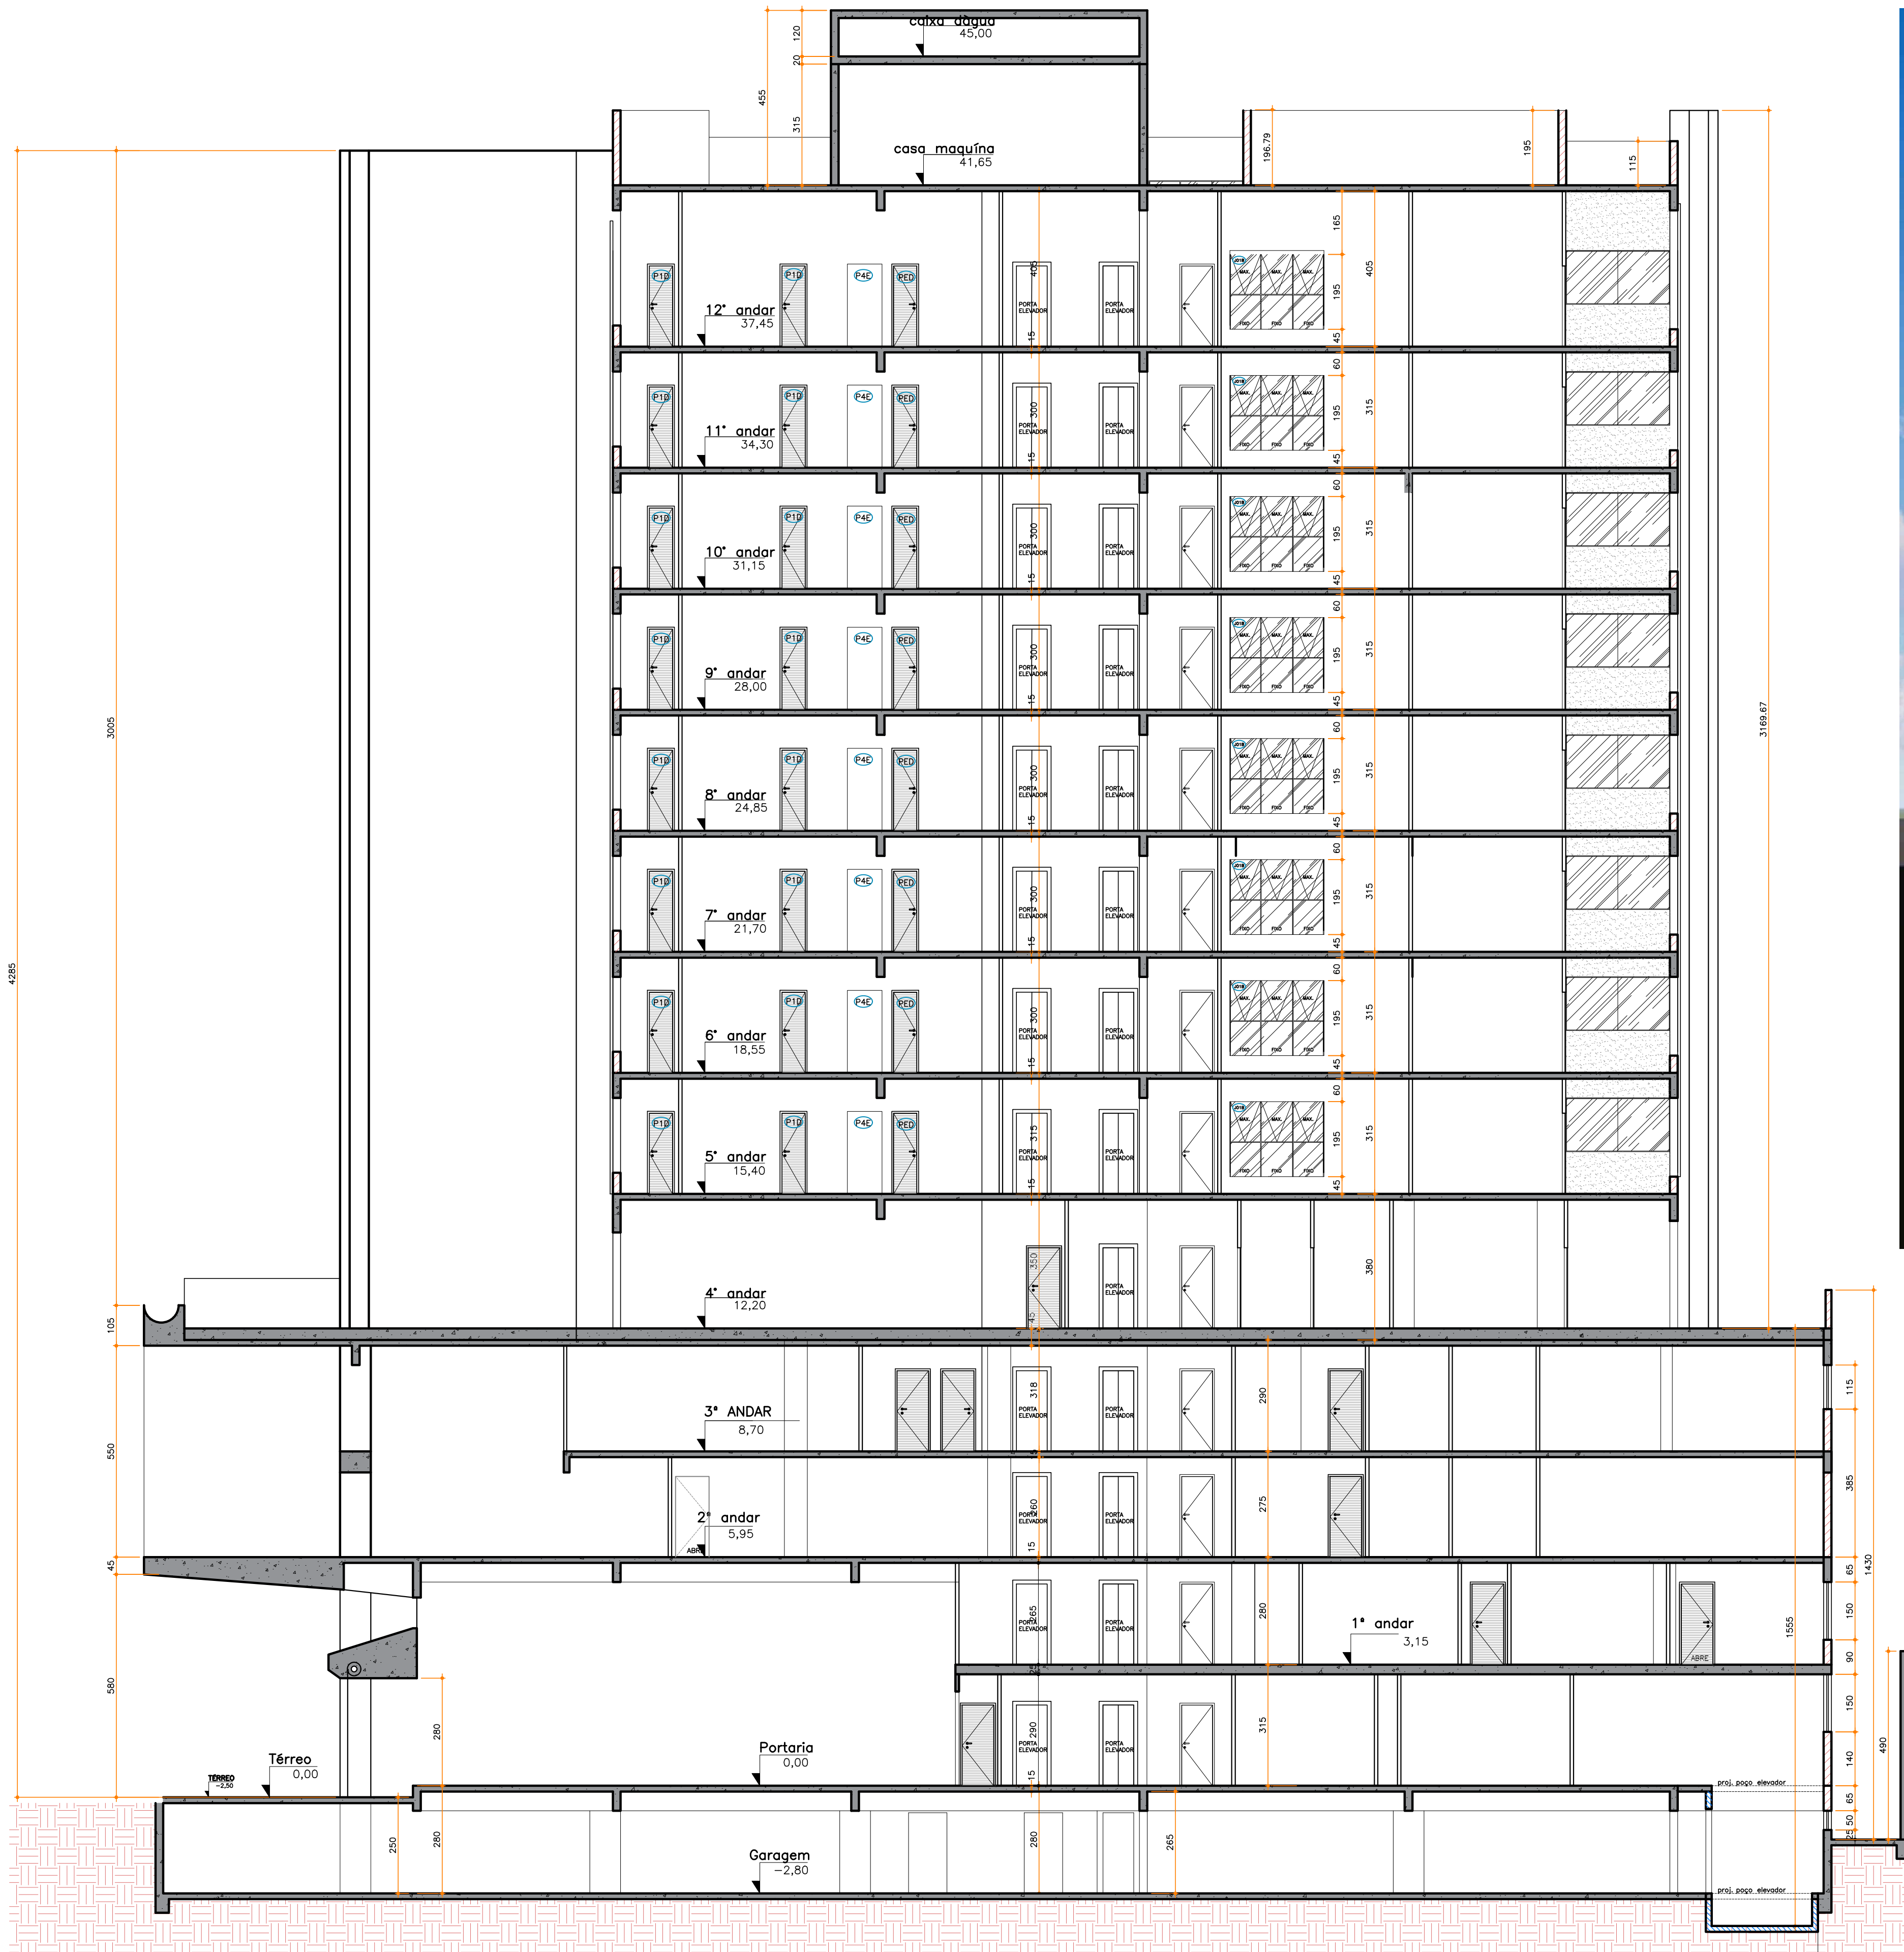

CORTE AA
PRÉDIO PARACATU
ESCALA 1/100



CLIENTE: EMC EMPREENDIMENTOS - P13 PARACATU

CONTEÚDO: CORTE AA


ARQUIVO: PROJETO_PARACATU04_P13_REV05.DWG

OBSERVAÇÕES: CONFERIR MEDIDAS NO LOCAL.
QUALQUER INFORMAÇÃO QUE NÃO CONSTAR NO PROJETO DEVE SER CONSULTADA.


NOTA: TODOS OS REVESTIMENTOS DE ACABAMENTO SUGERIDOS PELAS ARQUITETAS DEVERÃO SER VERIFICADOS JUNTO AO FABRICANTE E ENGENHEIRO TÉCNICO SE ESTÃO SENDO UTILIZADOS DE ACORDO COM AS NORMAS TÉCNICAS E ESPECIFICAÇÃO PARA FIM DETALHADO.
TODOS OS PISOS FRIOS DEVERÃO SER IMPERMEABILIZADOS NA PARTE POSTERIOR.

ARQUITETAS RESPONSÁVEIS: ANA CAROLINE VIEIRA - CAU Nº: A243539-D	AMBIENTE PRÉDIO 13	REVISÃO 05
CONTEÚDO CORTE AA	DATA 19/11/2024	FOLHA 08/12



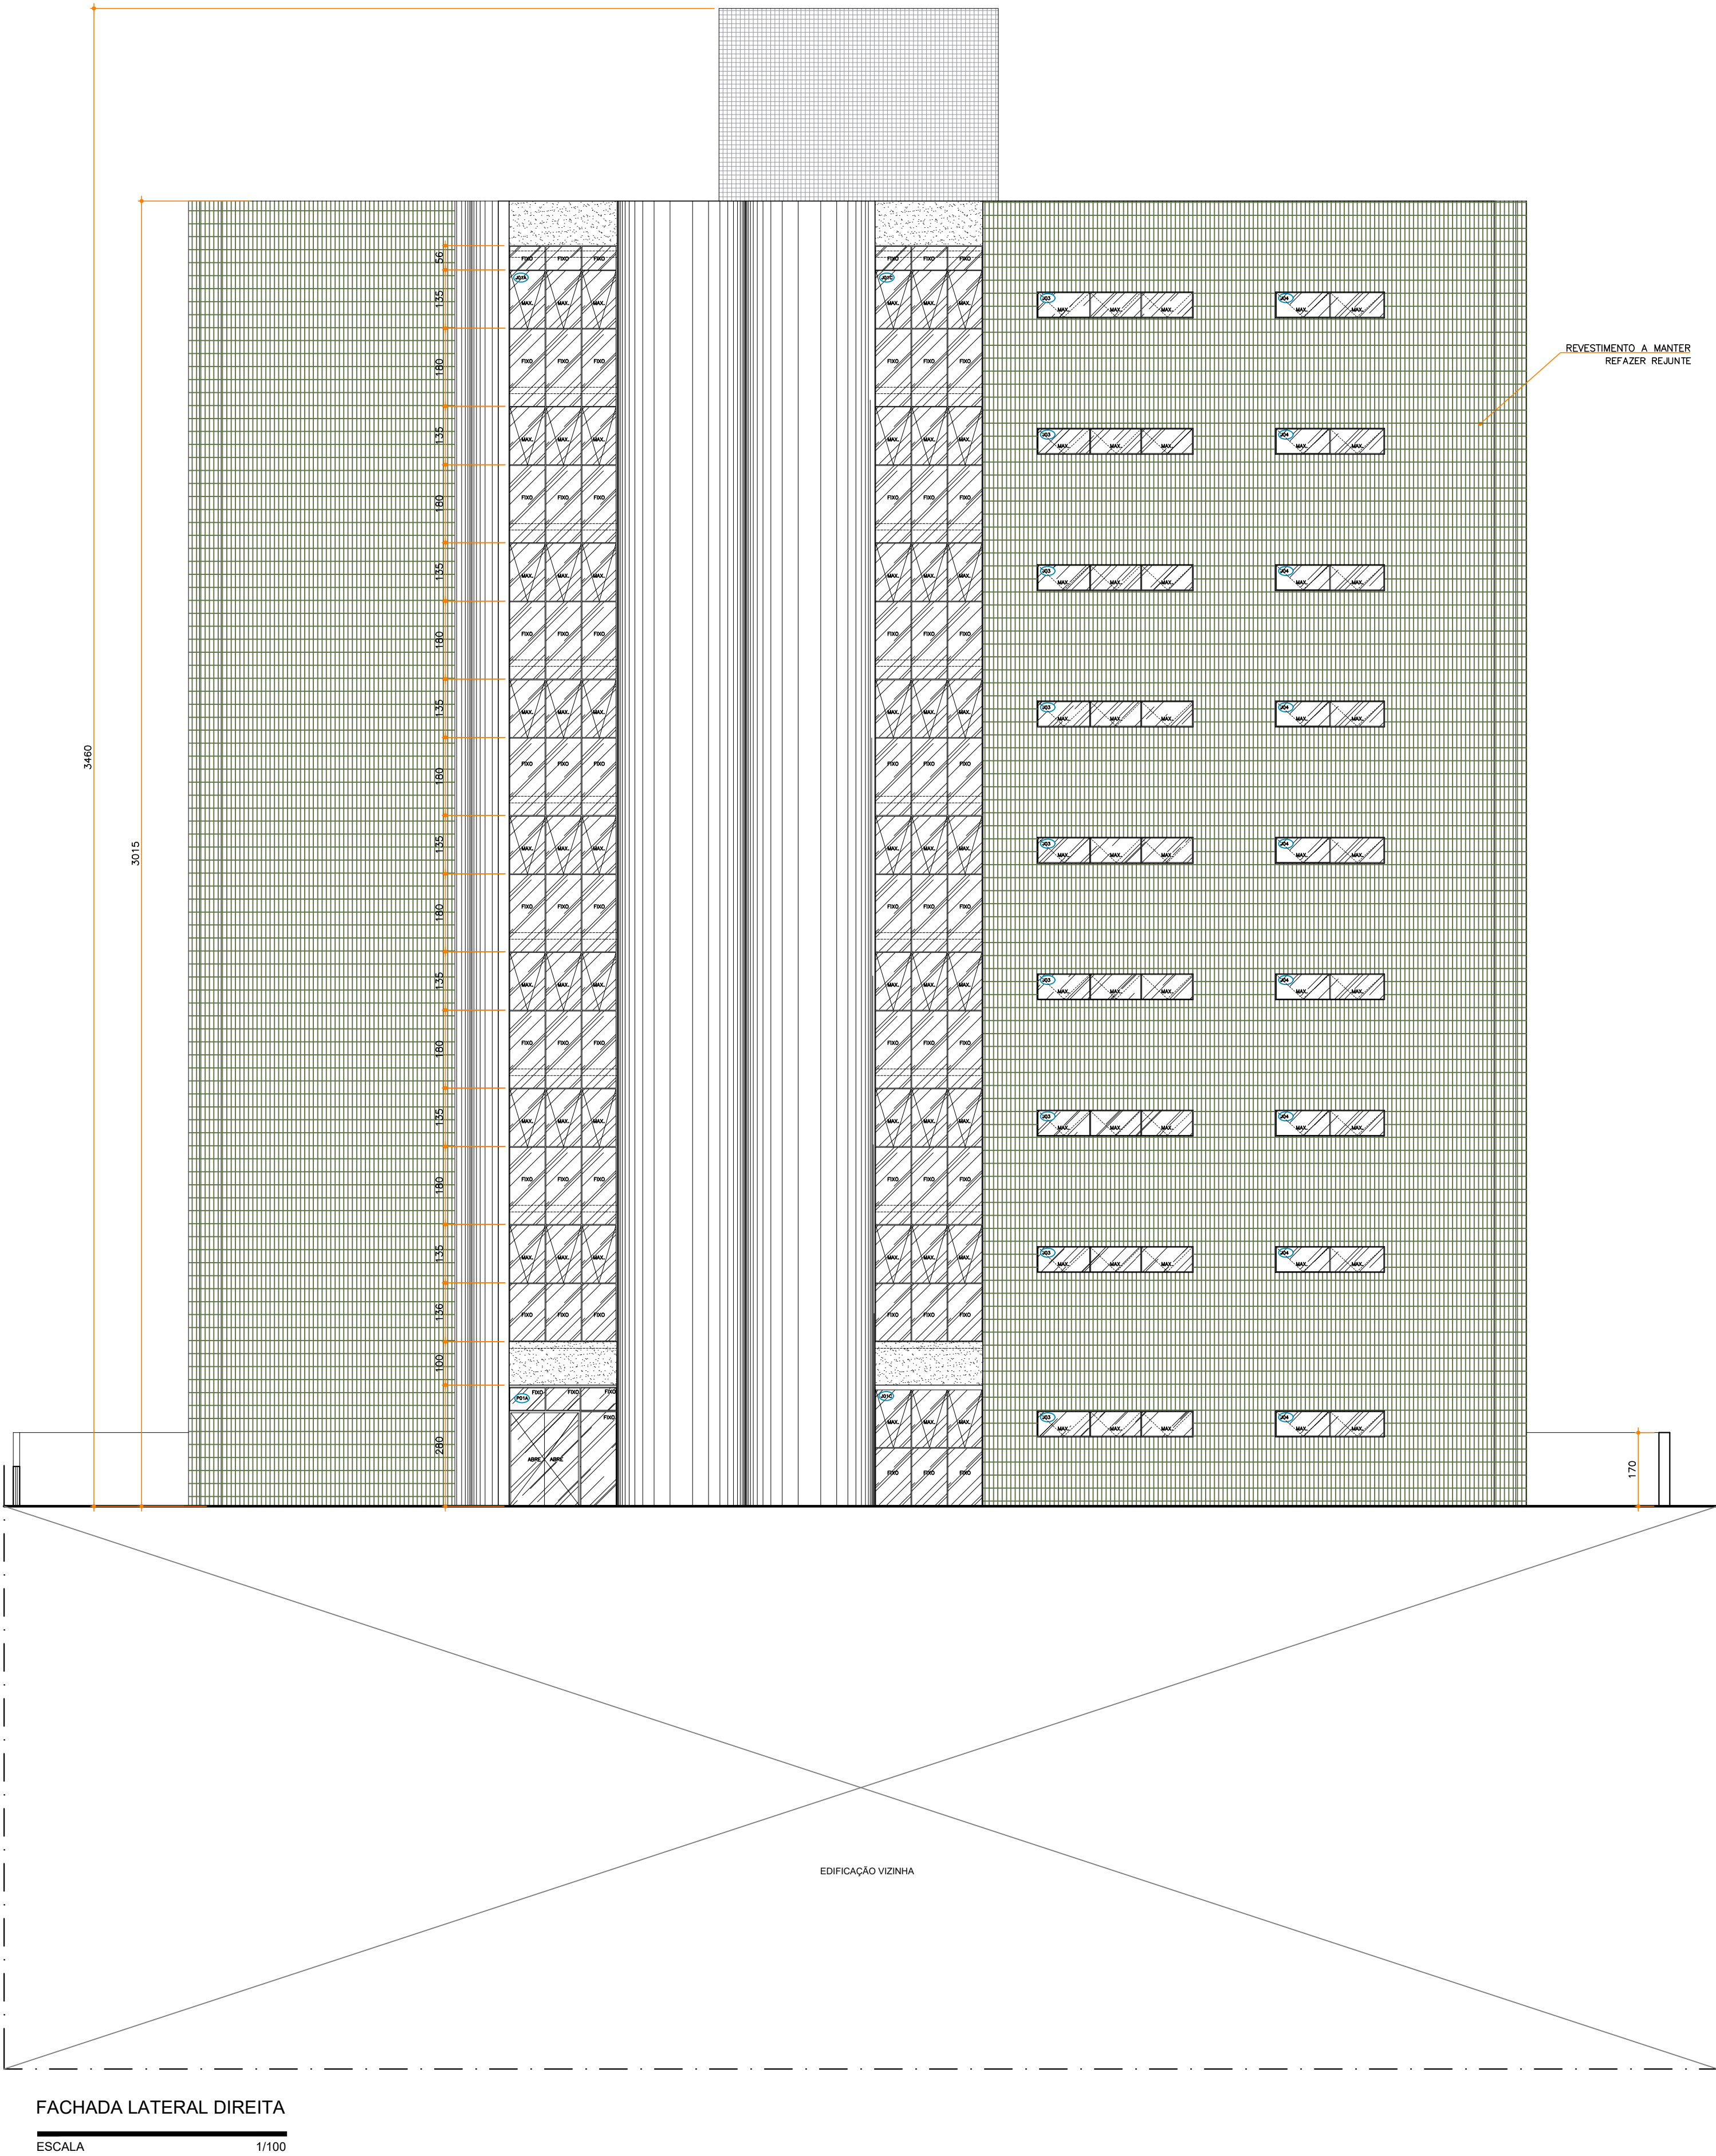

FACHADA LATERAL DIREITA
ESCALA 1/100

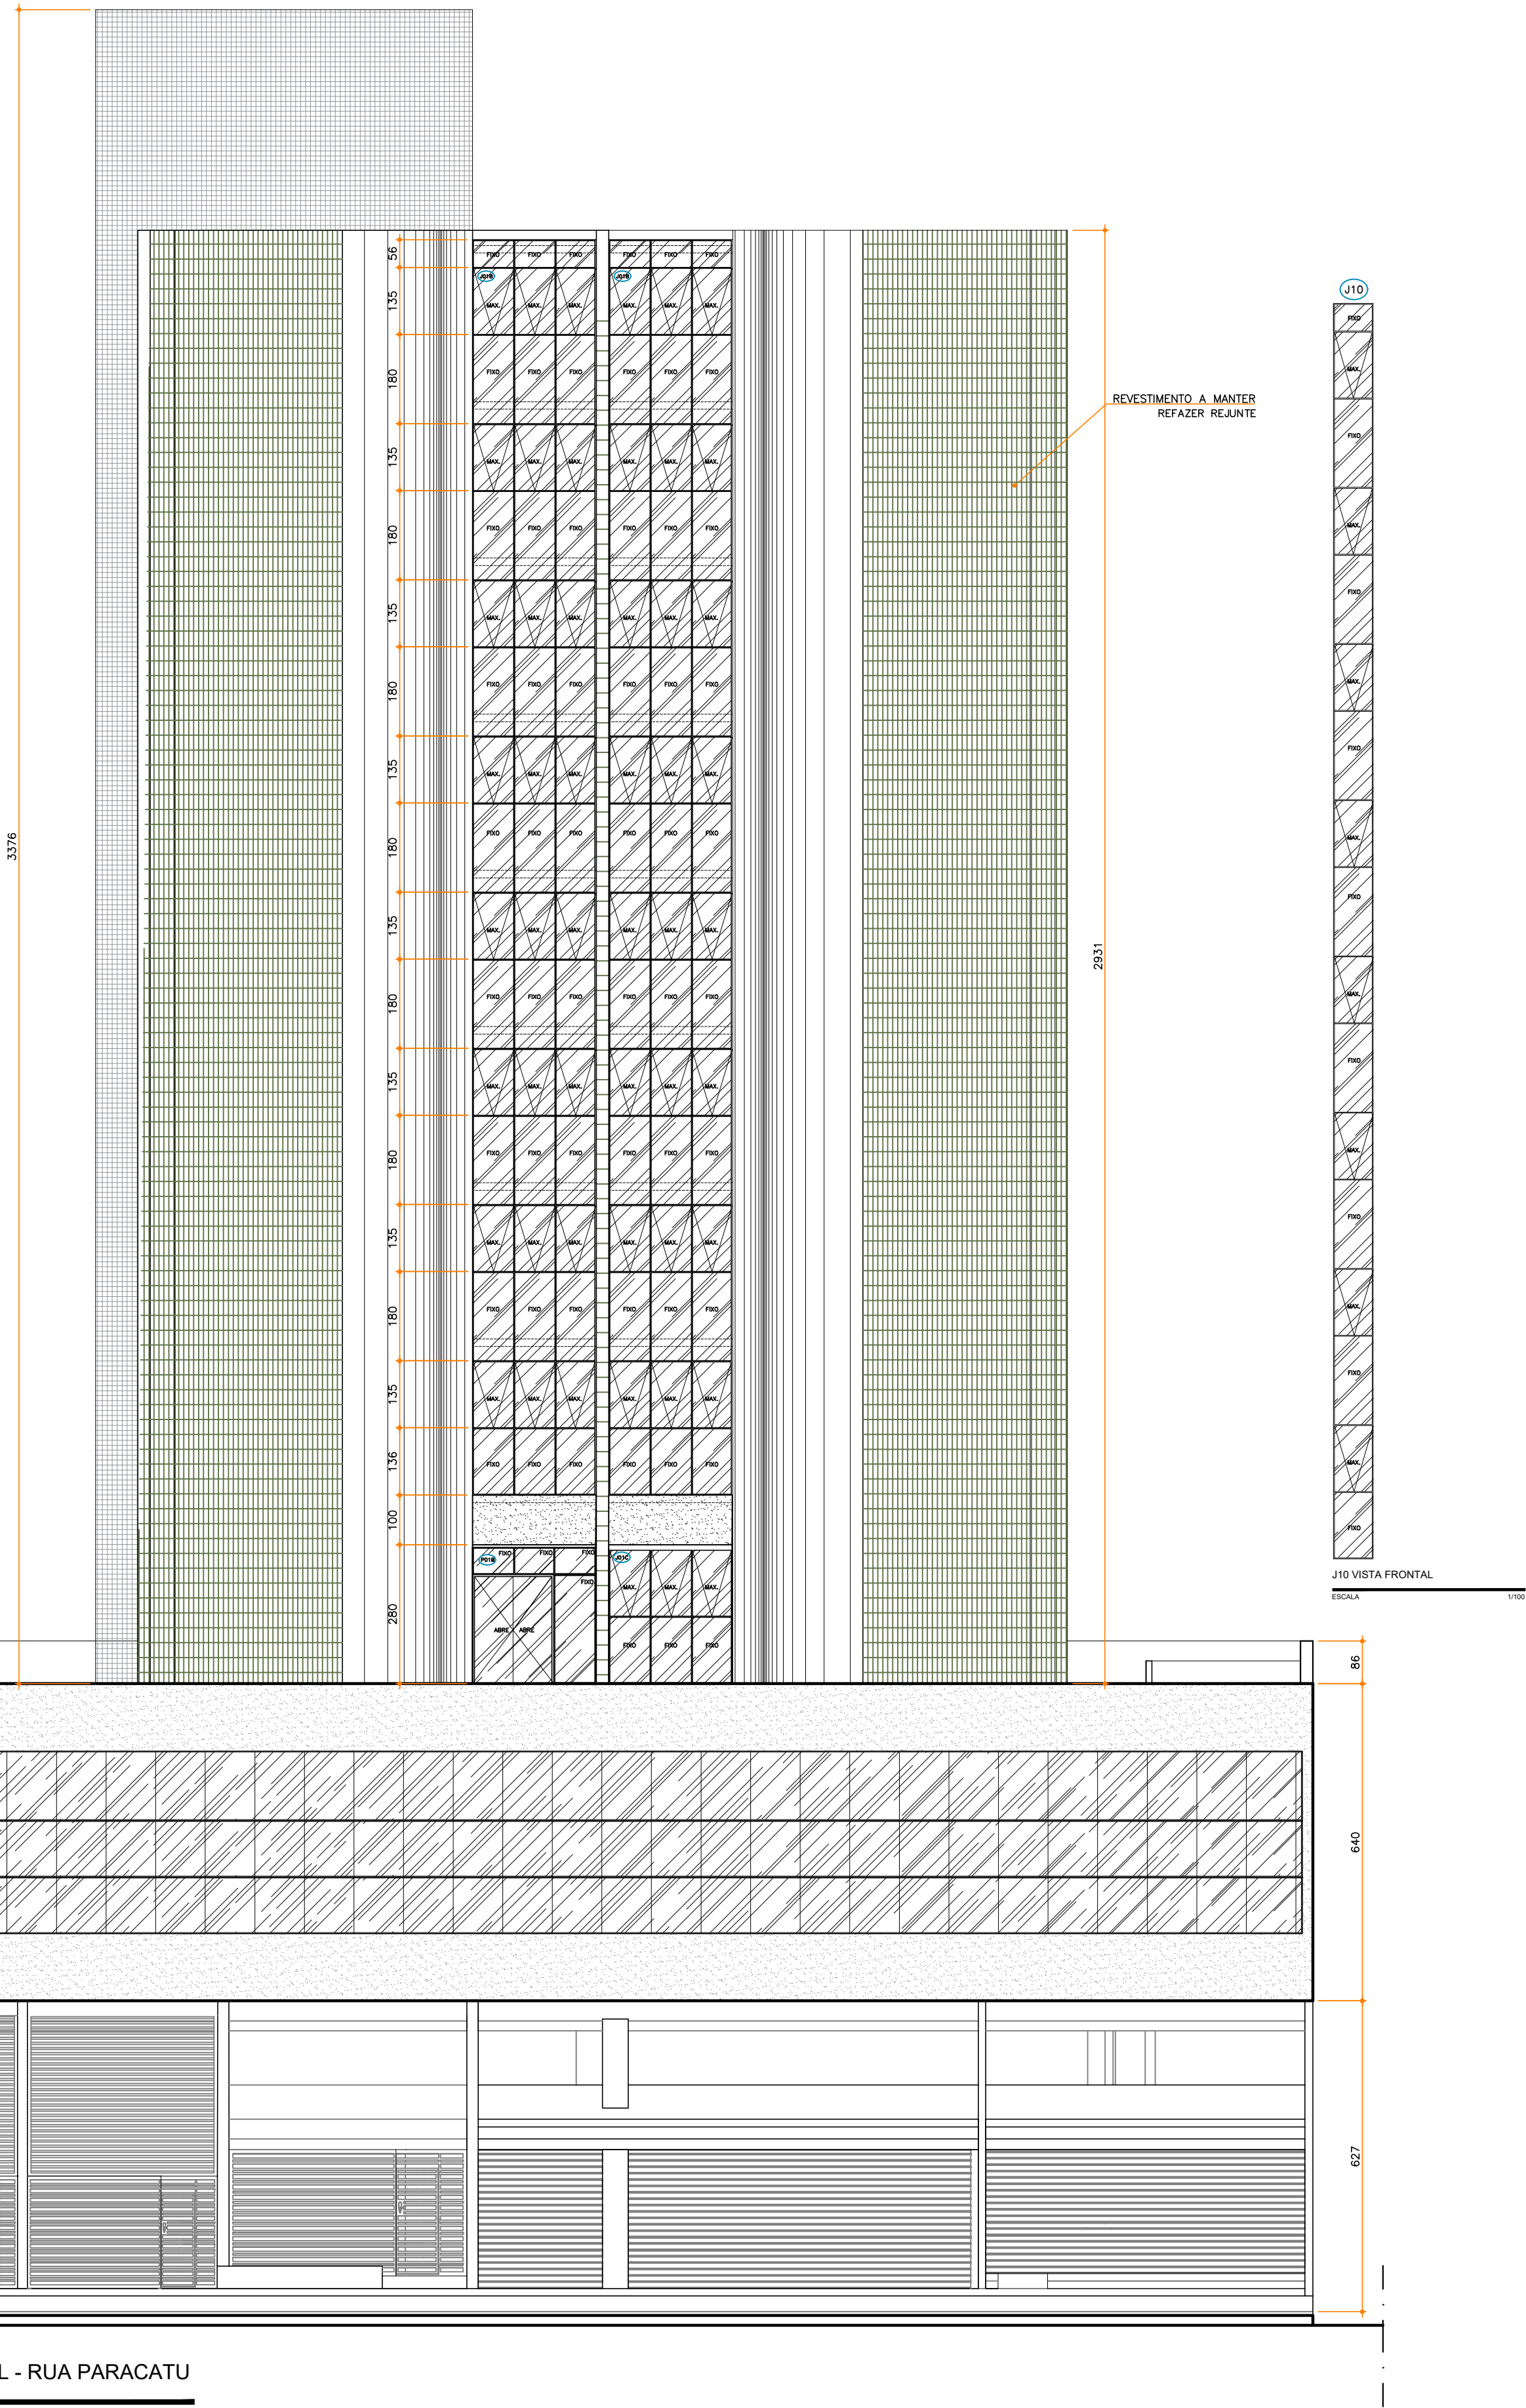

FACHADA FRONTAL - RUA PARACATU
ESCALA 1/100

CLIENTE: EMC EMPREENDIMENTOS - P13 PARACATU


CONTEÚDO: PLANTA 3º PAVIMENTO

ARQUIVO: PROJETO_PARACATU04_P13_REV05.DWG

OBSERVAÇÕES: CONFERIR MEDIDAS NO LOCAL.
QUALQUER INFORMAÇÃO QUE NÃO CONSTAR NO PROJETO DEVE SER CONSULTADA.

ARQUITETAS RESPONSÁVEIS: ANA CAROLINE VIEIRA - CAU Nº: A243539-D	AMBIENTE 3º PAVIMENTO	REVISÃO 05
CONTEÚDO PLANTA 3º PAVIMENTO	DATA 19/11/2024	FOLHA 10/12

NOTA: TODOS OS REVESTIMENTOS DE ACABAMENTO SUGERIDOS PELAS ARQUITETAS DEVEM SER VERIFICADOS JUNTO AO FABRICANTE E ENGENHEIRO TÉCNICO SE ESTÃO SENDO UTILIZADOS DE ACORDO COM AS NORMAS TÉCNICAS E ESPECIFICAÇÃO PARA FIM DETALHADO.
TODOS OS PISOS DEVERÃO SER IMPERMEABILIZADOS NA PARTE POSTERIOR.

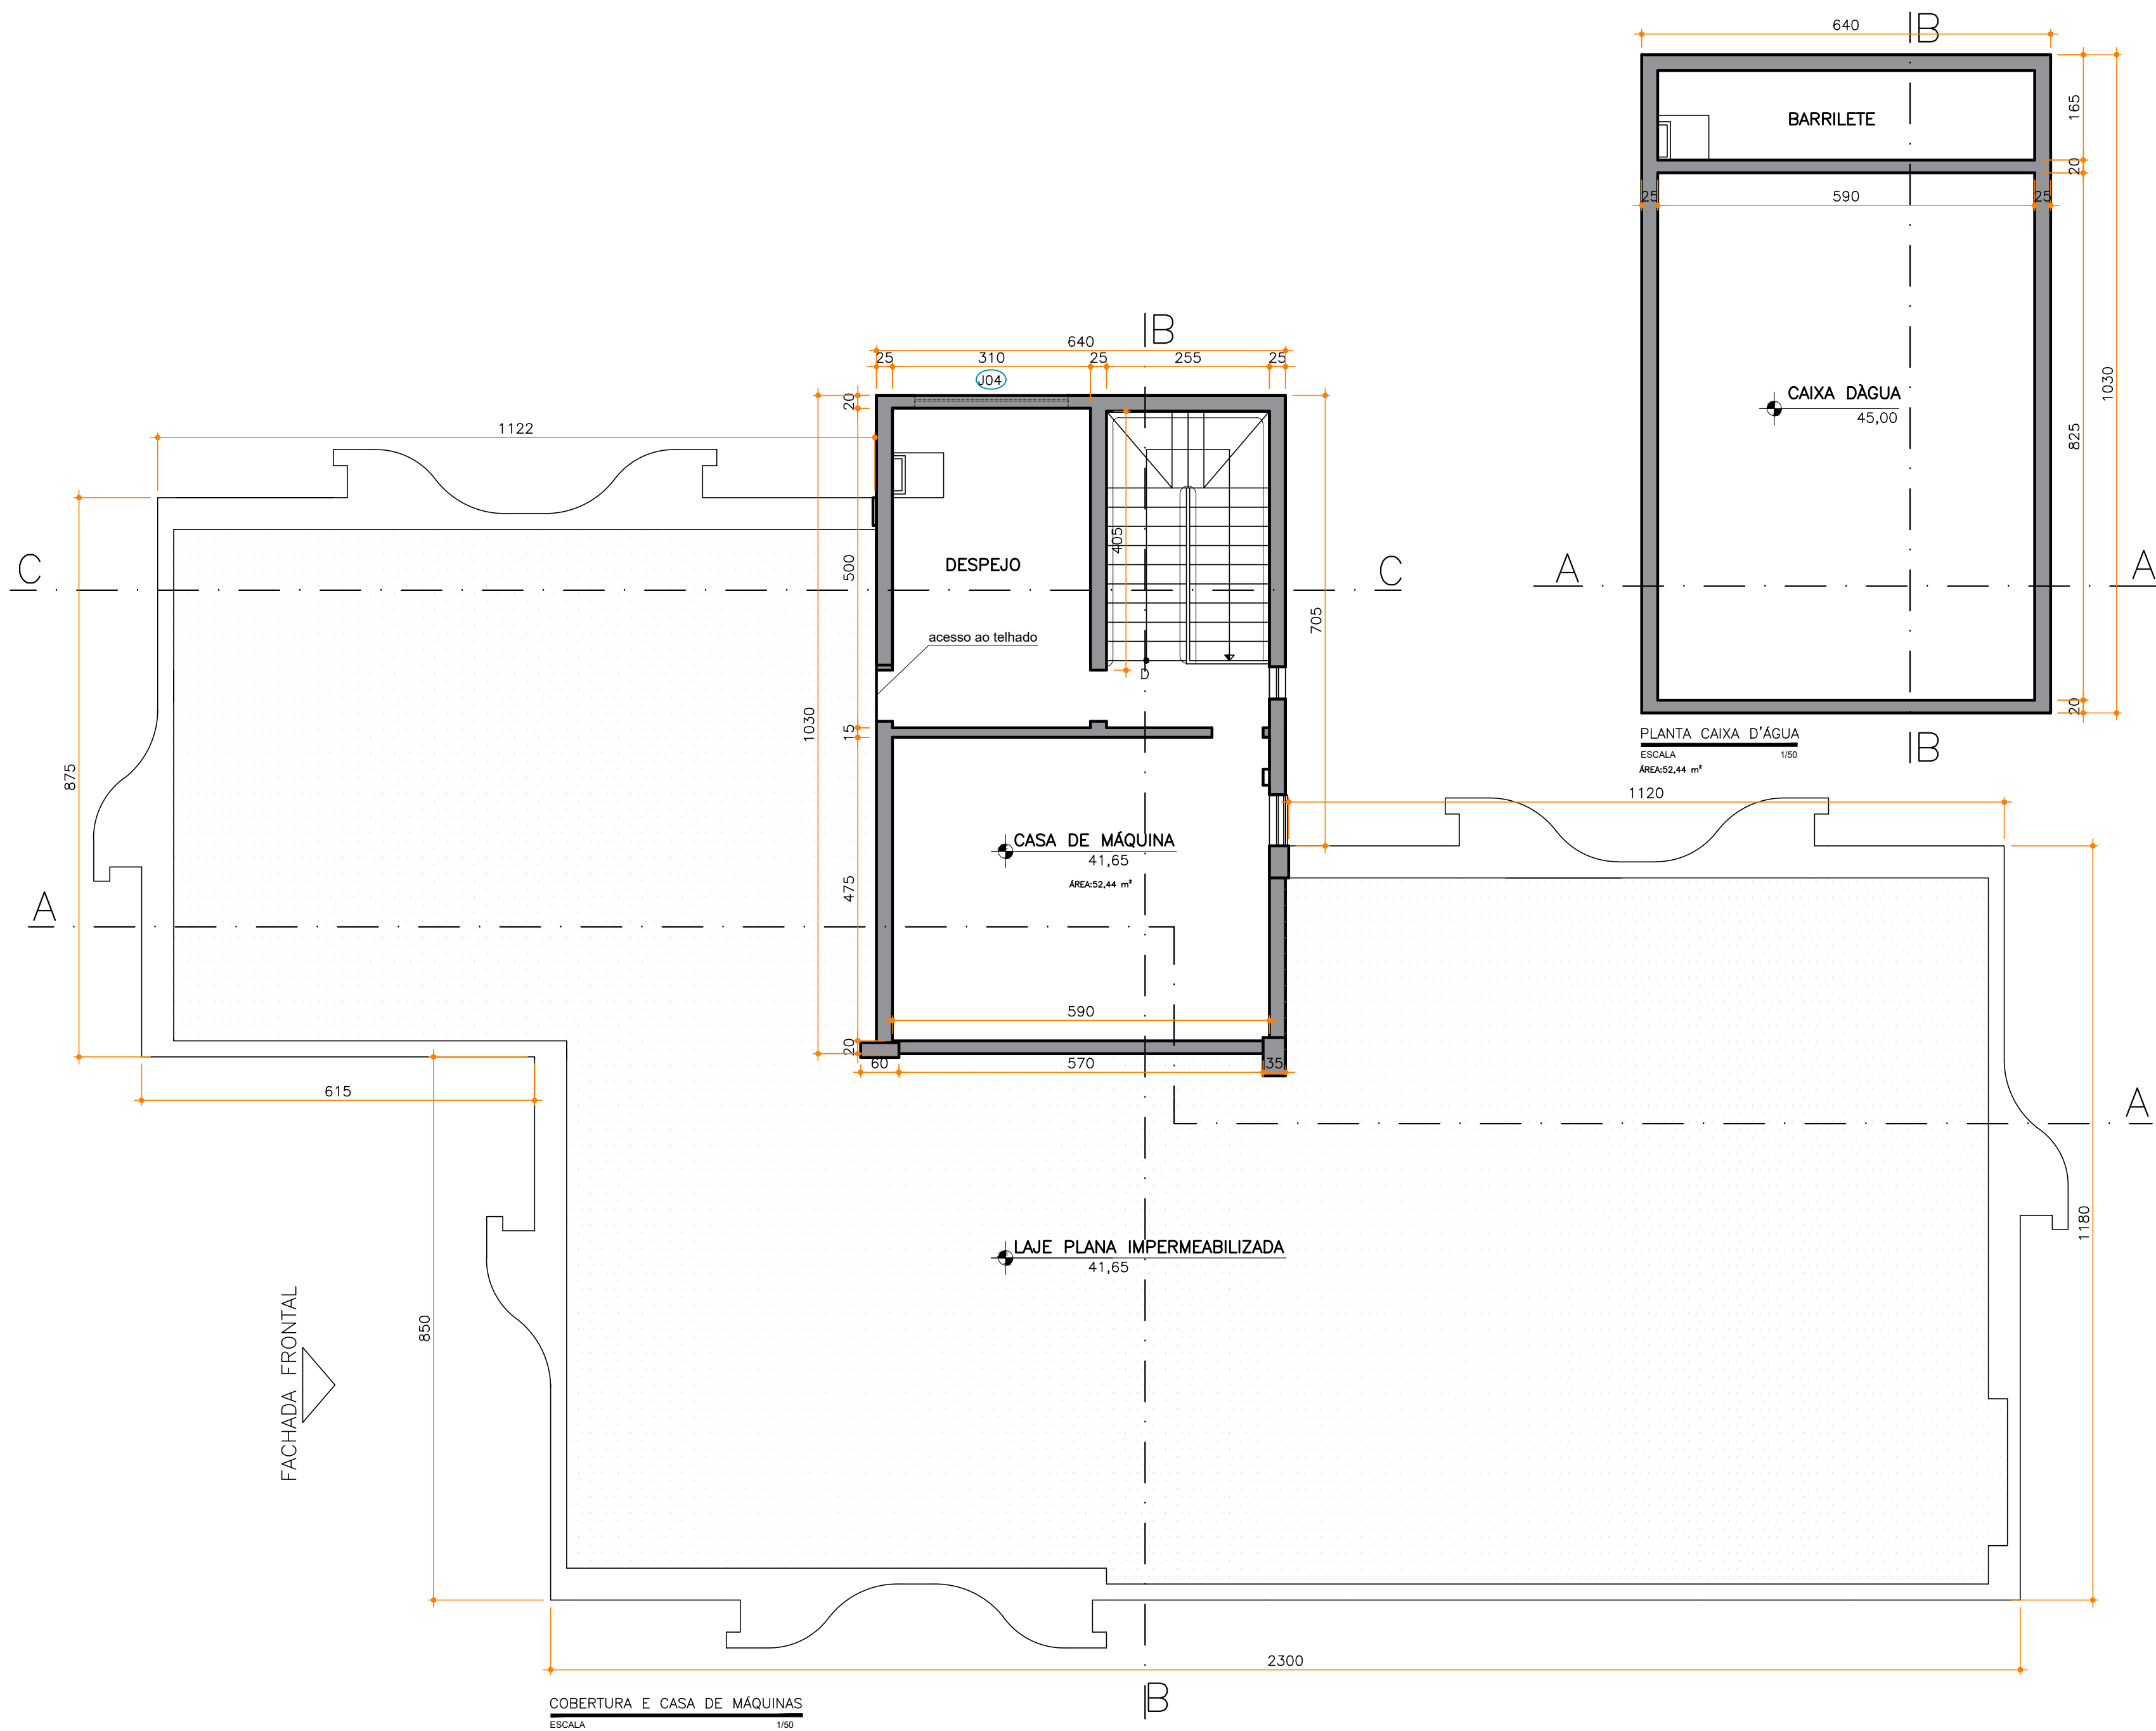

CLIENTE: EMC EMPREENDIMENTOS - P13 PARACATU

CONTEÚDO: COBERTURA E CASA DE MÁQUINAS

ARQUIVO: PROJETO_PARACATU304_P13_REV05.DWG

OBSERVAÇÕES: CONFERIR MEDIDAS NO LOCAL
QUALQUER INFORMAÇÃO QUE NÃO CONSTAR NO PROJETO DEVE SER CONSULTADA.

NOTA: TODOS OS REVESTIMENTOS DE ACABAMENTO SUGERIDOS PELAS ARQUITETAS DEVEM SER VERIFICADOS JUNTO AO FABRICANTE E ENGENHEIRO TÉCNICO SE ESTÃO SENDO UTILIZADOS DE ACORDO COM AS NORMAS TÉCNICAS E ESPECIFICAÇÃO PARA FIM DETALHADO.
TODOS OS PISOS FRIOS DEVERÃO SER IMPERMEABILIZADOS NA PARTE POSTERIOR.

ARQUITETAS RESPÓSAVEIS:
ANA CAROLINE VIEIRA - CAU Nº: A243539-0

AMBIENTE
COBERTURA

REVISÃO
05

CONTEÚDO
PLANTA COBERTURA

DATA
19/11/2024

FOLHA
12/12