




DET ARM. ALTO CORTE A
ESCALA 1:25
*ARMÁRIO EM MDF PADRÃO MADEIRA A
DEFINIR, COM A FRONTAL DE BRANCO E
PARA PORTA ESCAMOTEÁVEL - PUNADORES
SEM EM INOX COR PRETA

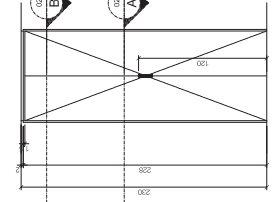


DET ARM. ALTO CORTE B
ESCALA 1:25
*ARMÁRIO EM MDF PADRÃO MADEIRA A
DEFINIR, COM A FRONTAL DE BRANCO E
PARA PORTA ESCAMOTEÁVEL - PUNADORES
SEM EM INOX COR PRETA

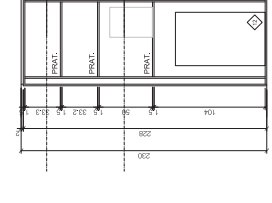


DET ARM. ALTO ELEVACAO 01
ESCALA 1:25
*ARMÁRIO EM MDF PADRÃO MADEIRA A
DEFINIR, COM A FRONTAL DE BRANCO E
PARA PORTA ESCAMOTEÁVEL - PUNADORES
SEM EM INOX COR PRETA

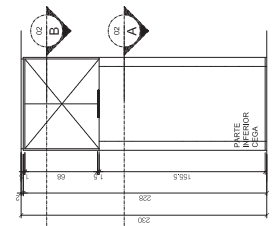

DET ARM. ALTO ELEVACAO 02
ESCALA 1:25
*ARMÁRIO EM MDF PADRÃO MADEIRA A
DEFINIR, COM A FRONTAL DE BRANCO E
PARA PORTA ESCAMOTEÁVEL - PUNADORES
SEM EM INOX COR PRETA

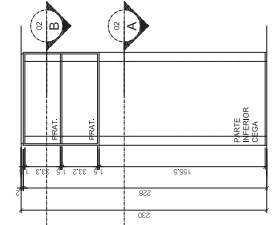


DET ARM. ALTO ELEVACAO 03
ESCALA 1:25
*ARMÁRIO EM MDF PADRÃO MADEIRA A
DEFINIR, COM A FRONTAL DE BRANCO E
PARA PORTA ESCAMOTEÁVEL - PUNADORES
SEM EM INOX COR PRETA

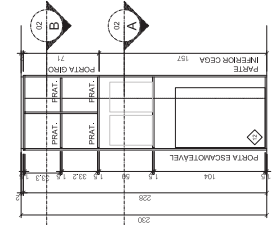


DET ARM. ALTO CORTE C
ESCALA 1:25
*ARMÁRIO EM MDF PADRÃO MADEIRA A
DEFINIR, COM A FRONTAL DE BRANCO E
PARA PORTA ESCAMOTEÁVEL - PUNADORES
SEM EM INOX COR PRETA

QUADRO ACABAMENTOS


1	INOX	BRANCO	PRETO
2	INOX	BRANCO	PRETO
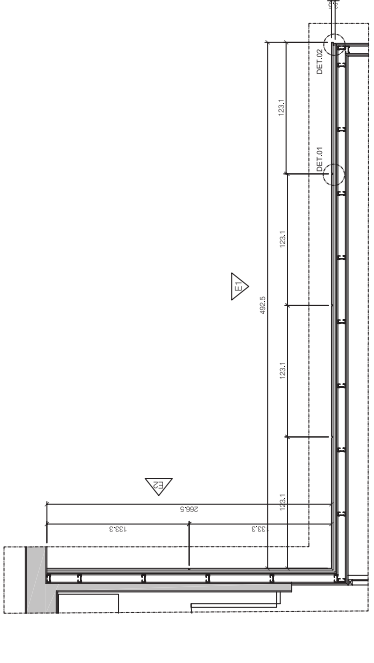


DET PAINEL PLANTA
ESCALA 1:25
*PAINEL EM MDF PADRÃO MADEIRA A
DEFINIR

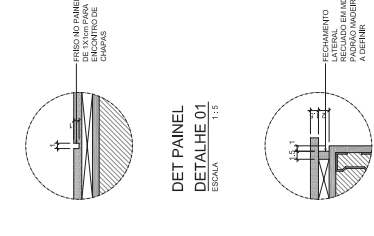

DET PAINEL DETALHE 01
ESCALA 1:5

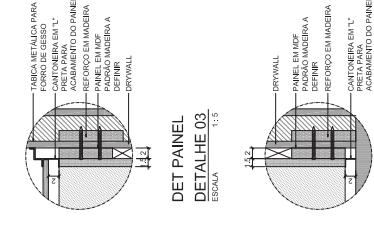


DET PAINEL DETALHE 03
ESCALA 1:5

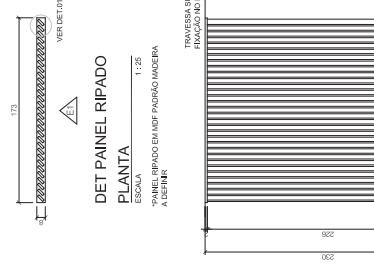


DET PAINEL PLANTA
ESCALA 1:25
*PAINEL RIPADO EM MDF PADRÃO MADEIRA A
DEFINIR




DET PAINEL DETALHE 02
ESCALA 1:25
*PAINEL RIPADO EM MDF PADRÃO MADEIRA A
DEFINIR

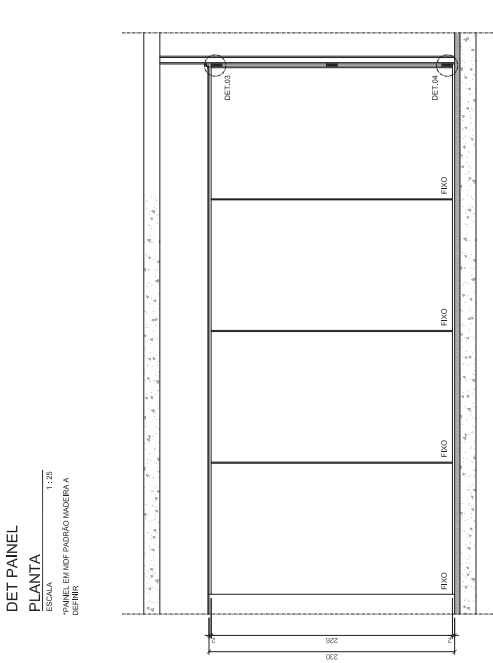

DET PAINEL ELEVACAO 01
ESCALA 1:25
*PAINEL EM MDF PADRÃO MADEIRA A
DEFINIR

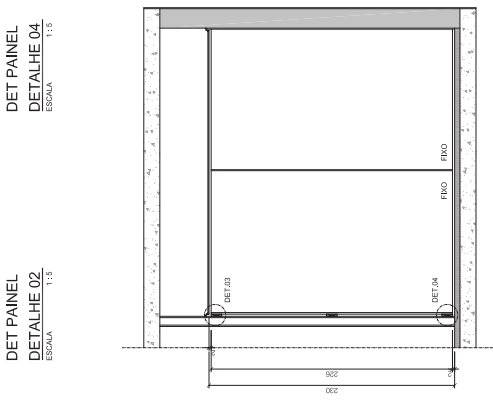

DET PAINEL DETALHE 02
ESCALA 1:5

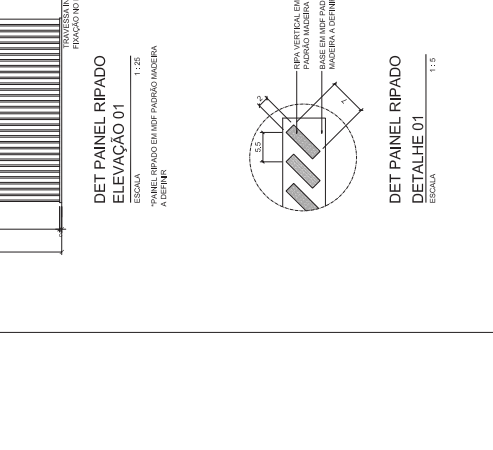

DET PAINEL ELEVACAO 01
ESCALA 1:25
*PAINEL RIPADO EM MDF PADRÃO MADEIRA A
DEFINIR

QUADRO DE FORTES LINELAS

INDICADOR	ESPECIFICAÇÕES	QML	ABERT.	LOCAL	TOTAL
01
02
QUADRO ELETRODOMESTICOS E ELETRORRATIAIS - FORNECIDOS PELO TRT3

ITEM	DESCRIÇÃO	UNID.	QUANT.	VALOR UNIT.	VALOR TOTAL
01
02
03
04
05
06
07
08
09
10
