




PODER JUDICIÁRIO TRIBUNAL REGIONAL DO TRABALHO – 3ª REGIÃO

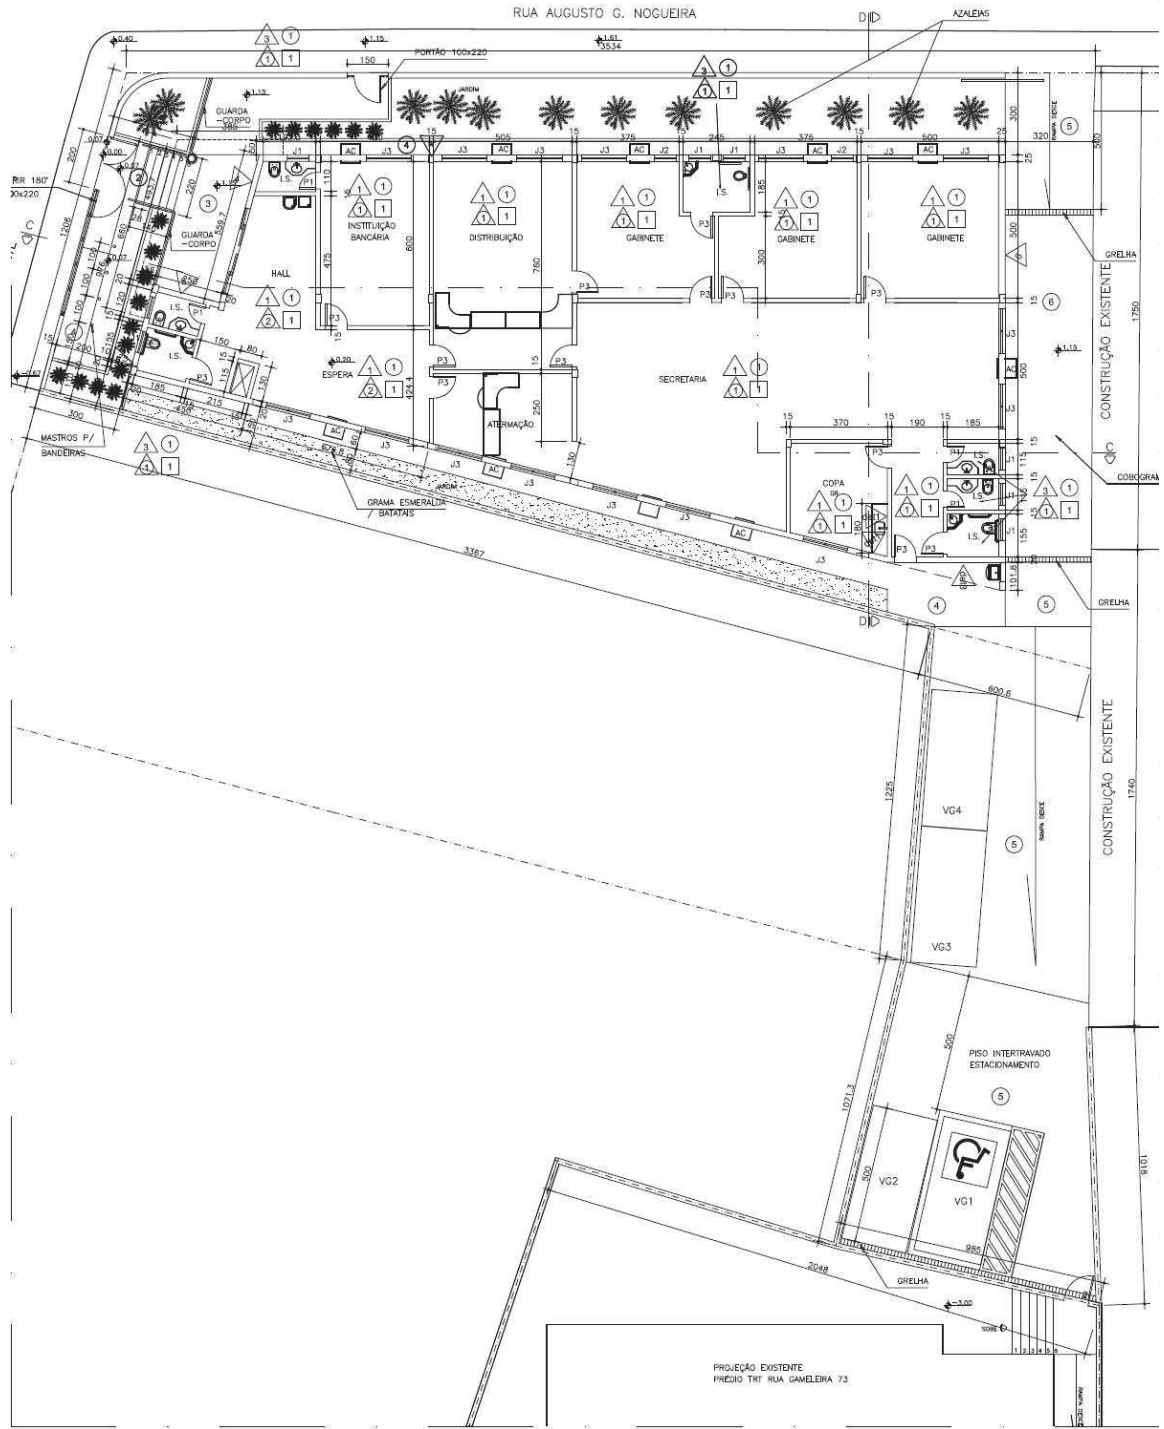

PLANTA PAVIMENTO TÉRREO – ANEXO – RUA RICARDO LEITE
ESC: 1:100
ÁREA: 379,85 m²